



STÚTAR MERKTIR L PEIM SKAL LOKA

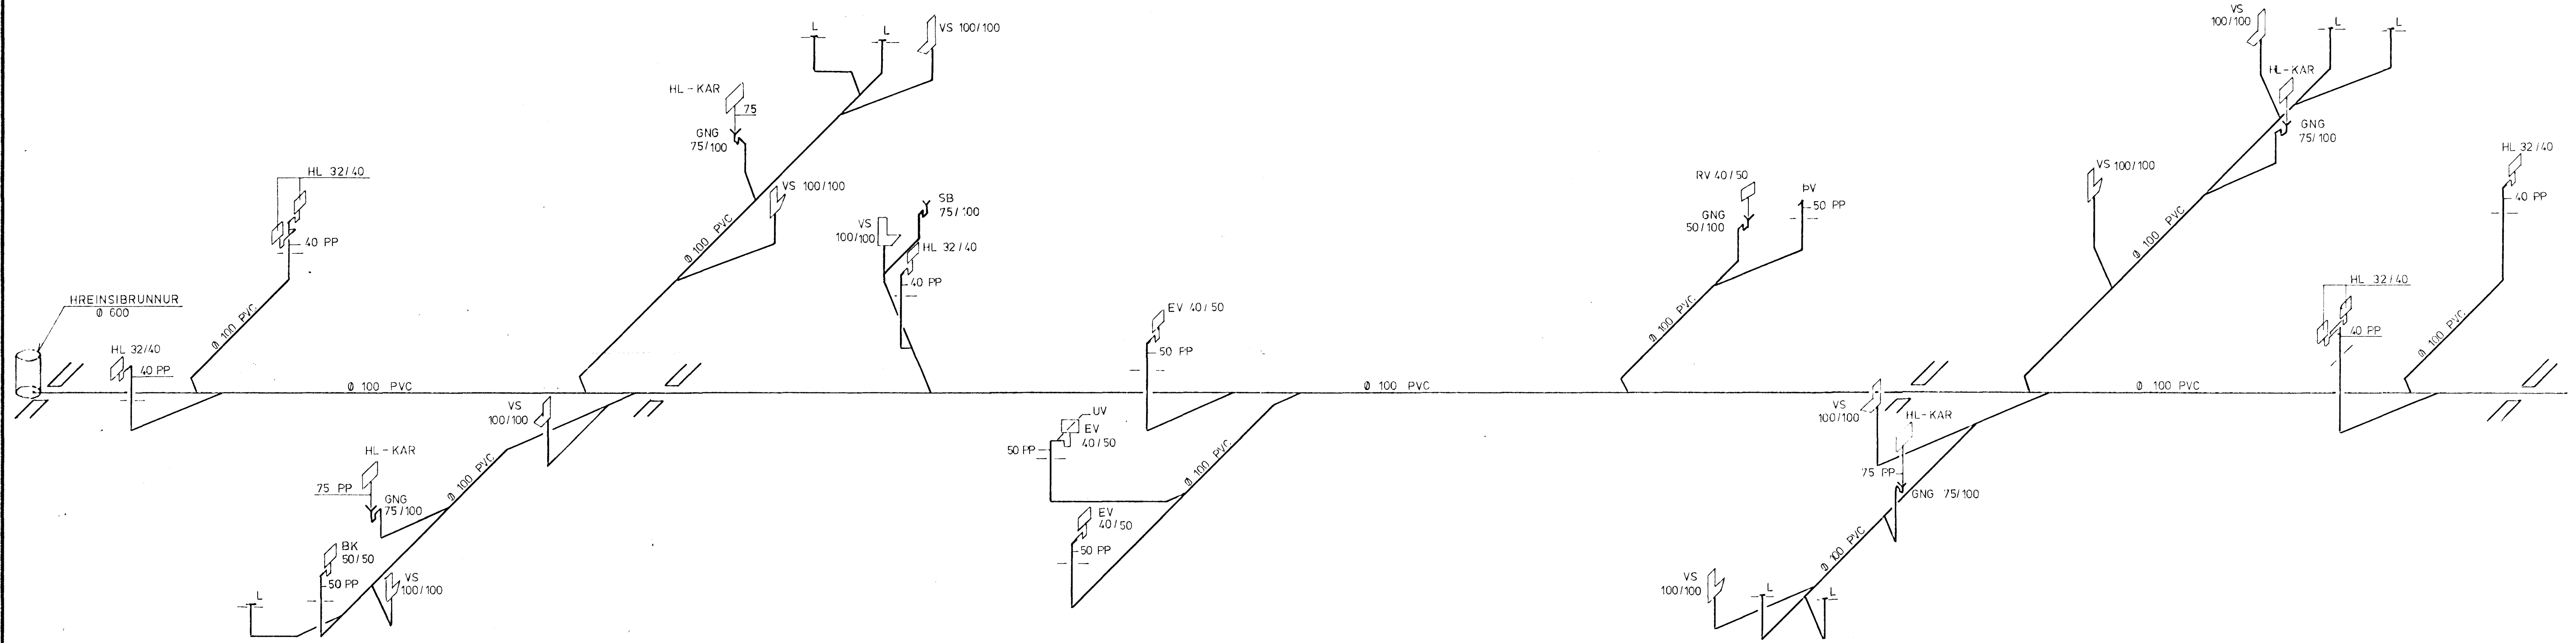

RÚMMYND ~1:50

ÁSKILIÐ, ELDRI  
TEIKNING ÖGILD

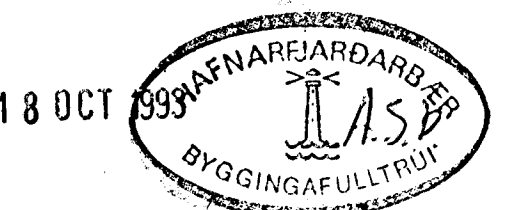

SKÝRINGAR SJÁ TEIKNINGU NR. 2.0

<b>HAGVIRKI - KLETTUR</b> VERKTAKI VERKHÖNNUN SKUTAHAUÐN 2 200 HAFNARFIRÐI, Sími 53993		Verk nr. KH 9 Teikning nr. 2.2
<b>LEIKSKÓLI VID MIKLAHOLT HAFNARFIRÐI</b> FRÆRENNSLISLÖGN RÚMMYND		Mælikvarði ~1:50 Dagssetning FEB. '93
BREYTT SEPT '93 VS BREYTT JÚN '93	Hönnuð <i>[Signature]</i> Teiknað <i>[Signature]</i> Yfirfarið <i>[Signature]</i> Samþykkt <i>[Signature]</i>	<i>[Signature]</i>