



NORÐUR

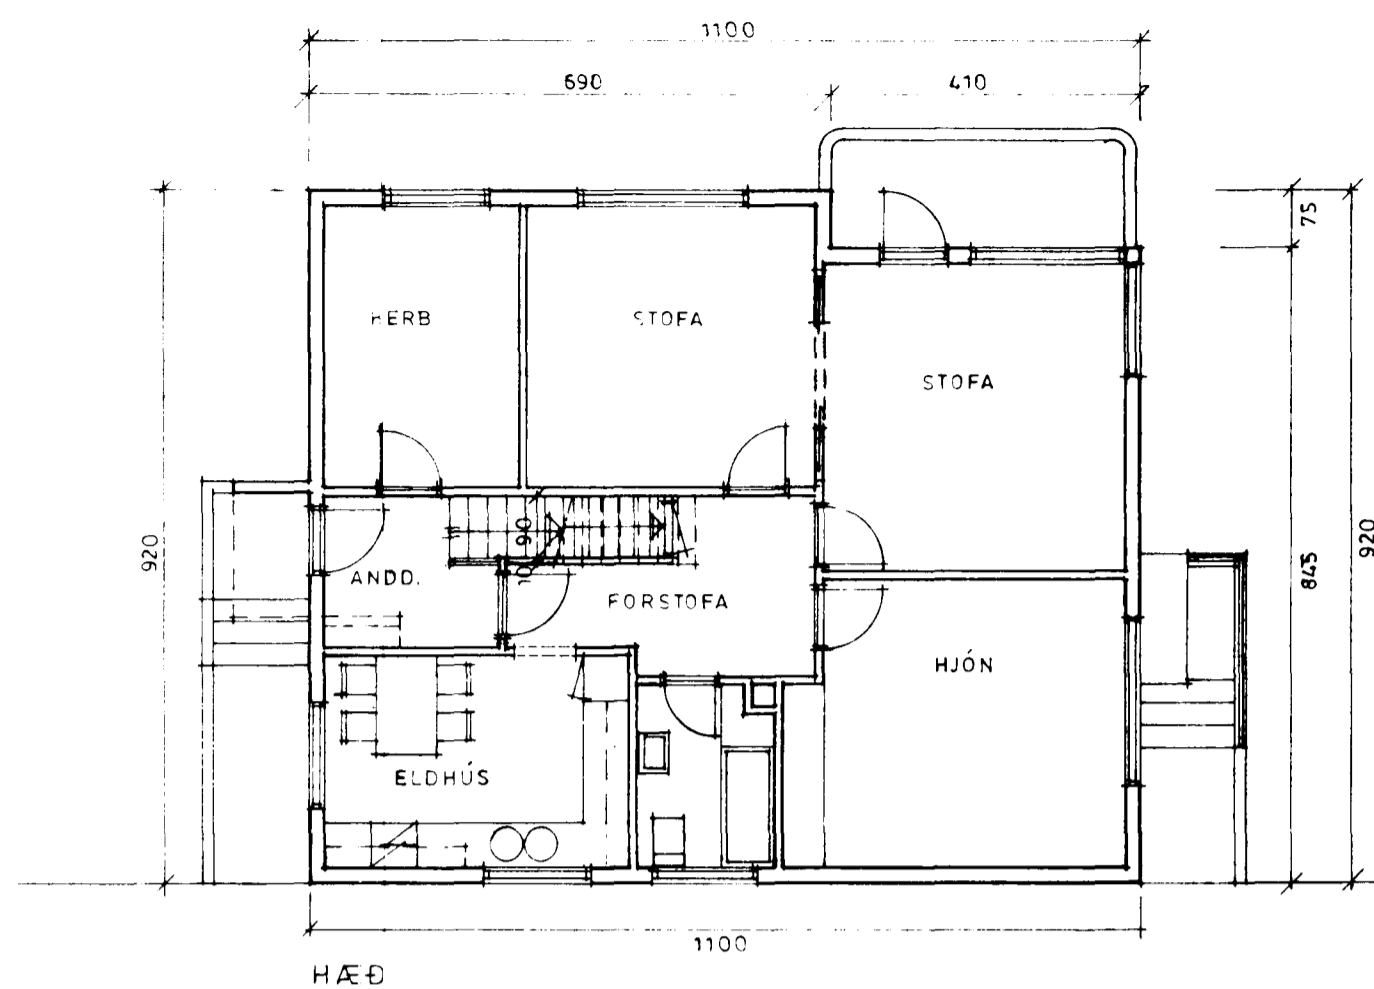


HÆÐ

MJÓSUND 16


Eigandi: I héraðsambýðku  
Halldór Halldósson

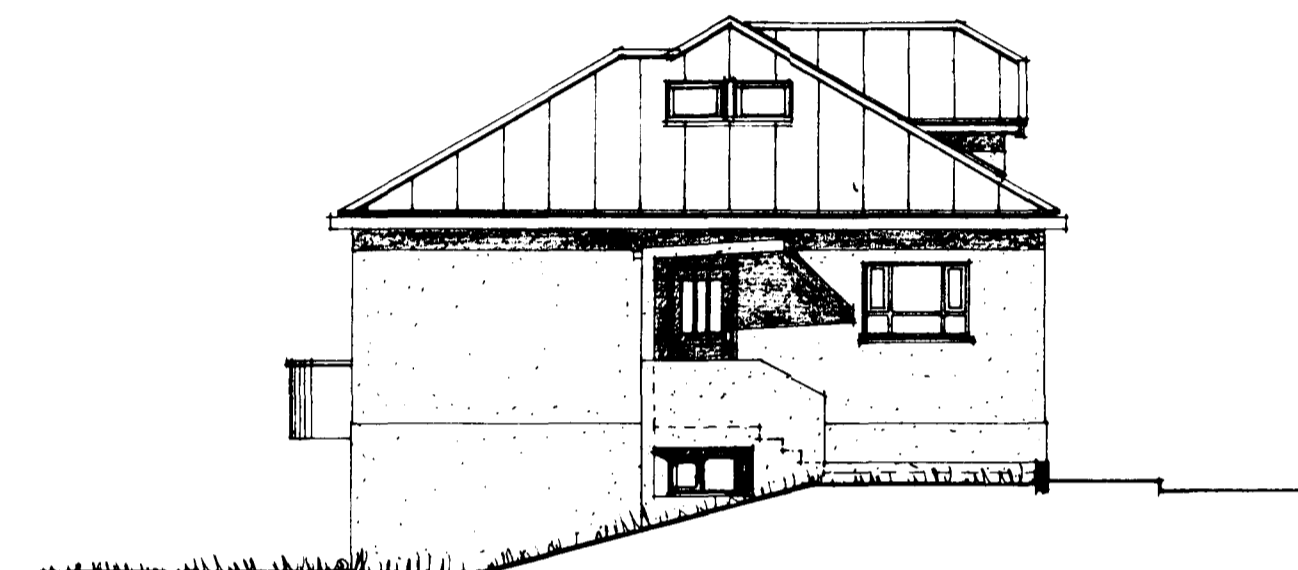

AUSTUR


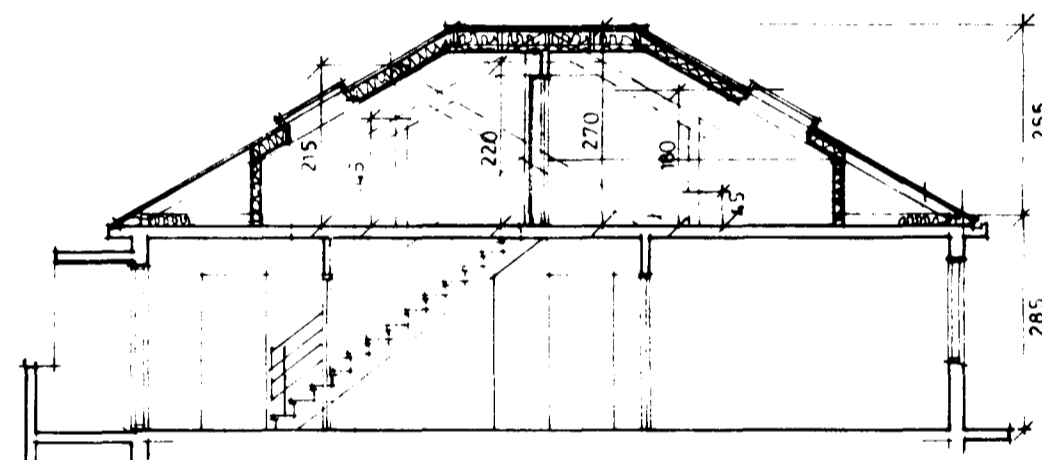


SNIÐ A-A

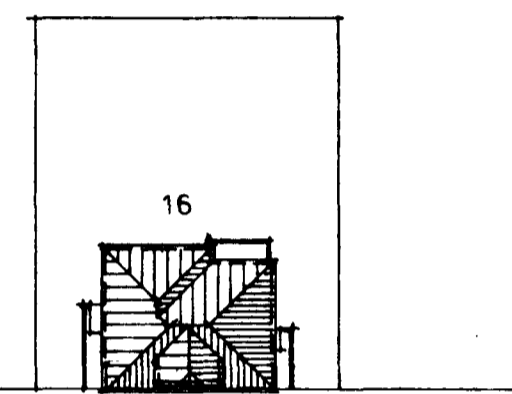


MJÓSUND

AFST. MYND M.KV.: 1:500

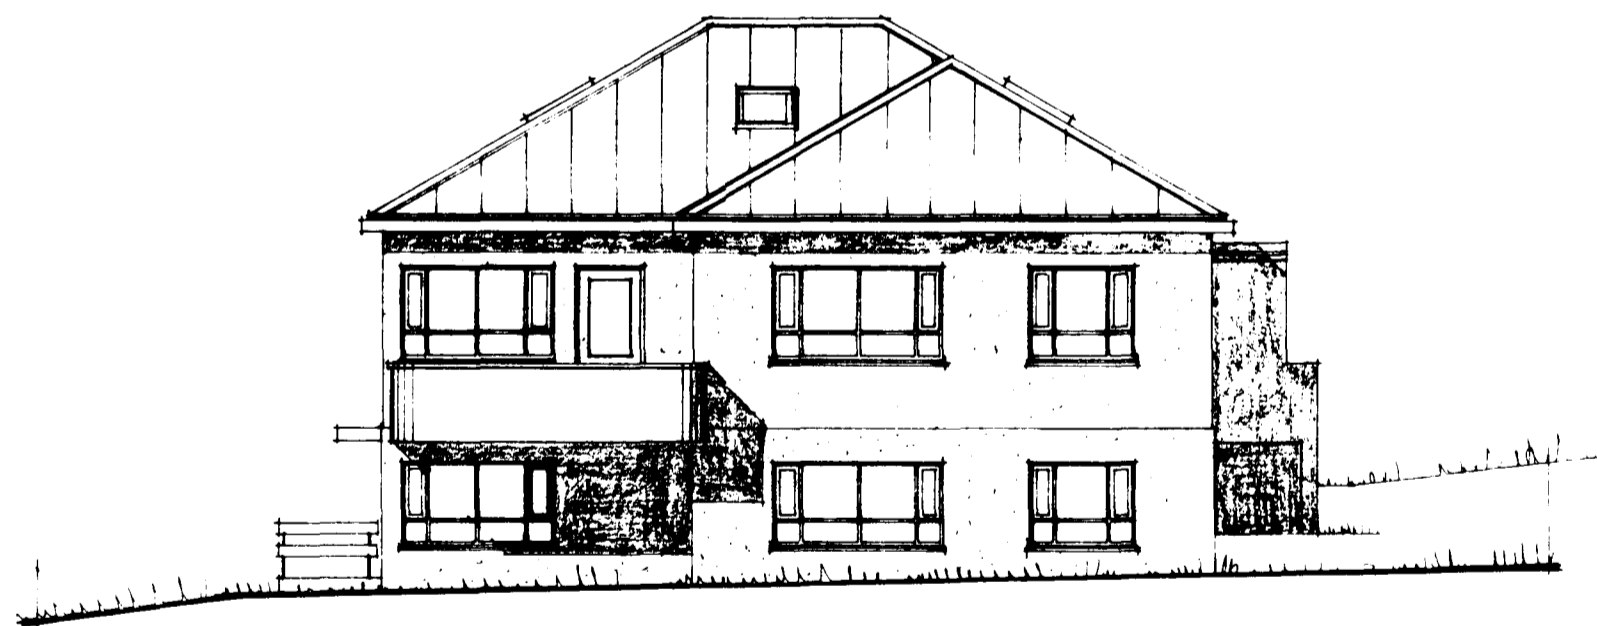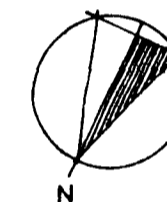

SUÐUR

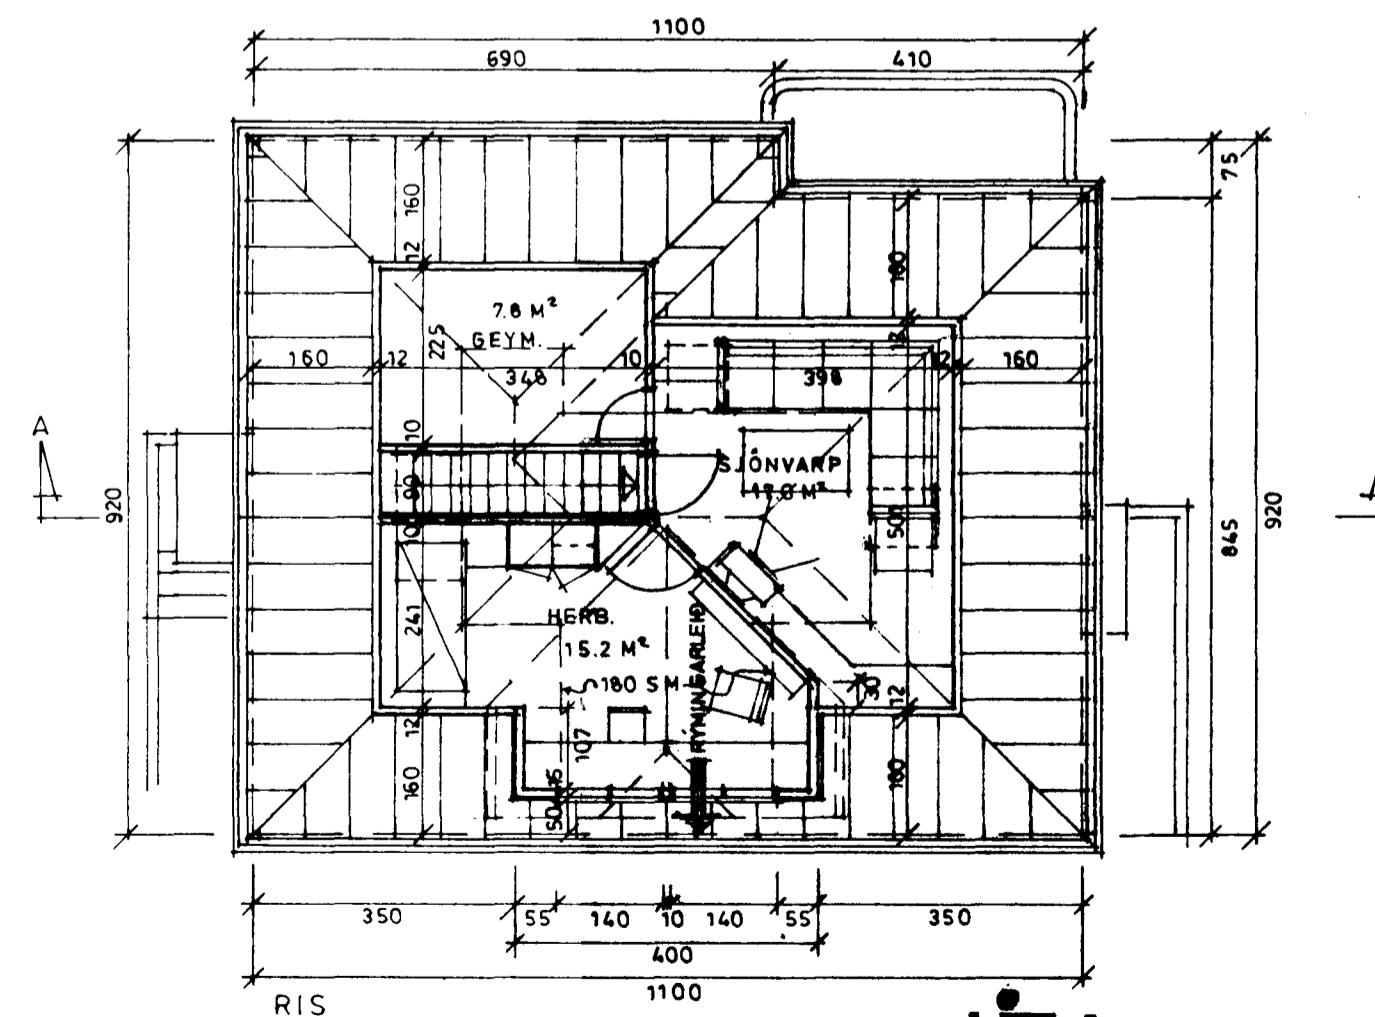

RIS



VESTUR

BRÚTTÓ STÆRÐIR:	FL. MÁL	RÚMMÁL
NÚV HÆÐ :	98.1 M <sup>2</sup>	265.0 M <sup>3</sup>
RÍSI :	16.4 M <sup>2</sup>	112.0 M <sup>3</sup>
NÚV ÍBÚÐ SAMT:	114.5 M <sup>2</sup>	377.0 M <sup>3</sup>
STÆKKUN (KVISTUR):	6.4 M <sup>2</sup>	10.0 M <sup>3</sup>
SAMT.:	120.9 M <sup>2</sup>	387.0 M <sup>3</sup>