


Samþykkt á fundi bygginga-
nefndar þ. 11.5 1994


BYGGINGAFULLTRÚINN
Í HAFNARFIRÐI

SJA BOKUN


Úr Gildi

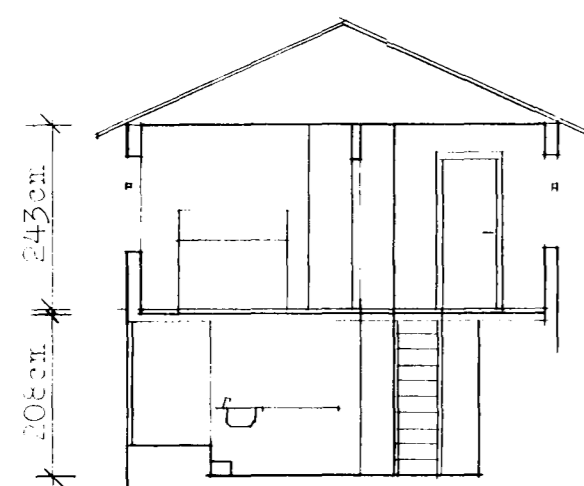


Snið A - A

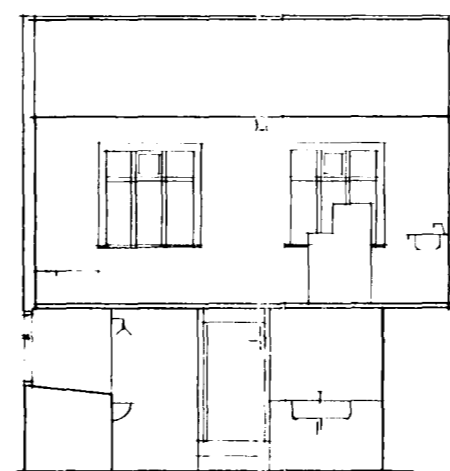


Snið B - B

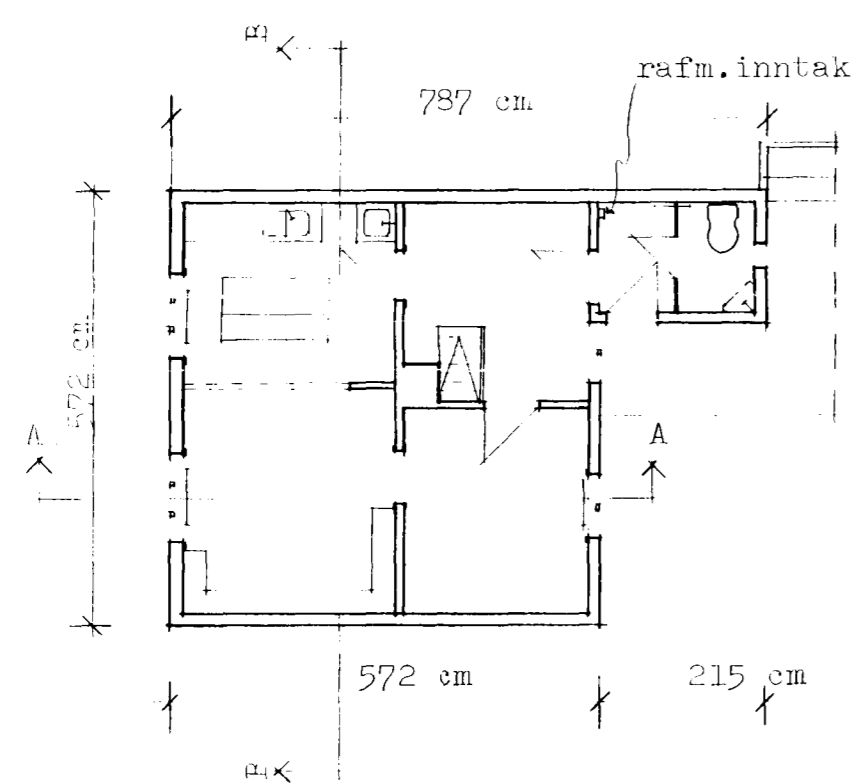


Grunnmynd 1. hæð

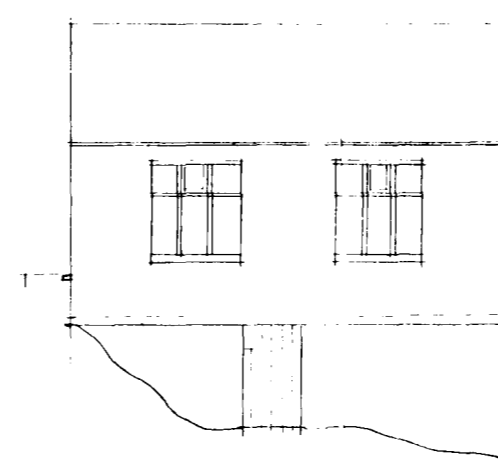


Suðurhlíð

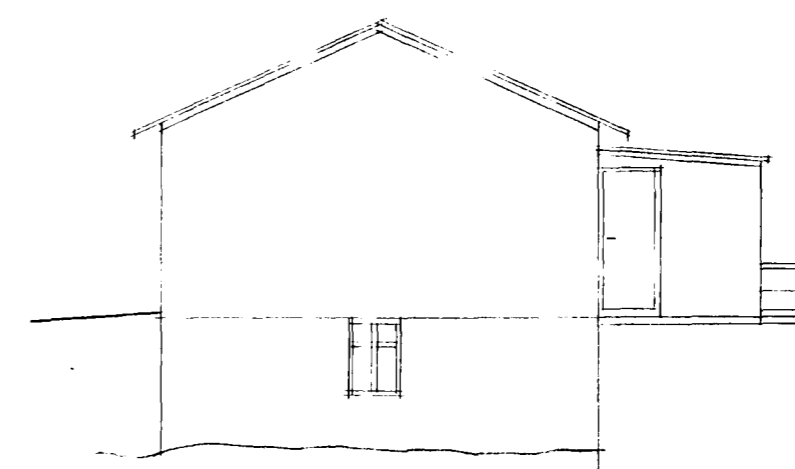


Austurhlíð

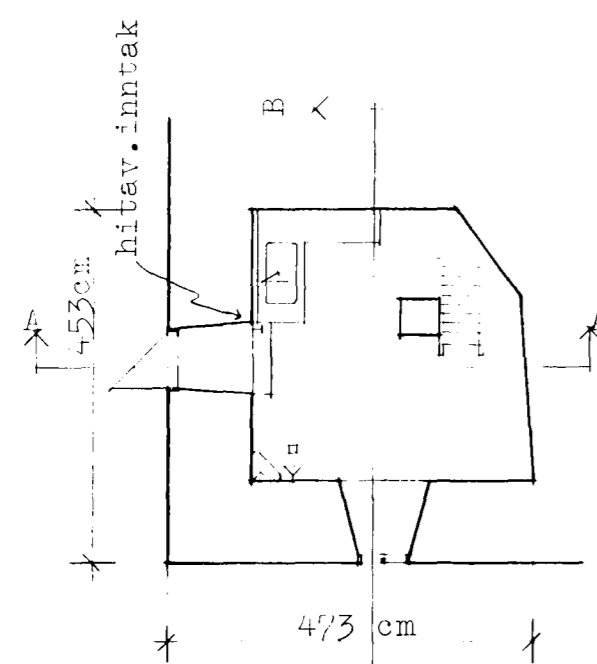

Grunnmynd kjallari

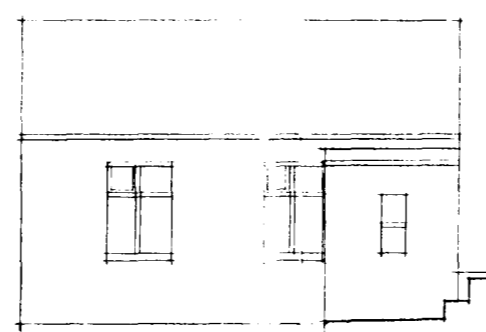

Norðurhlíð

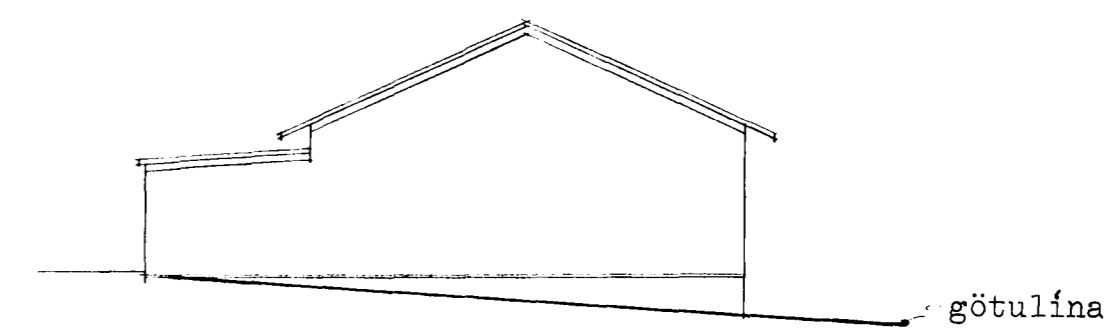

Vesturhlíð

Mjósund 2, Hafnarfirði (Nönnukot)

Grunnmynd, snið og útlit

Steinar Sigurðsson 130958-3899

Steinar Sigurðsson, arkitekt FAÍ

mkr. l: 100

dags.
10.05. '94