Samþykkt á fundi byggingarnefndar þ. 4 / 11 1955

BYGGINGAFULLTRÚINN
Í HAFNARFIRÐI
f.h. Stimard.

Úr Gildi

2. hæð

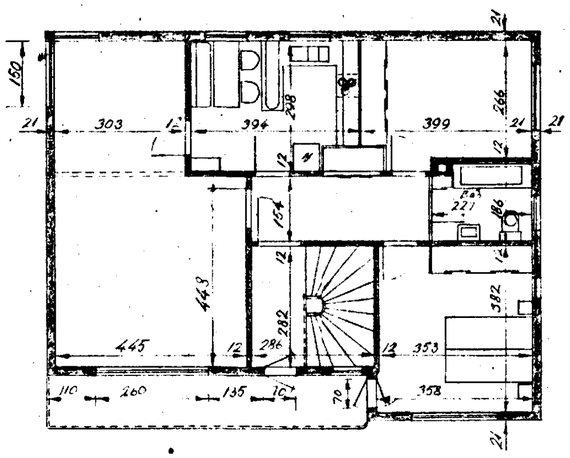

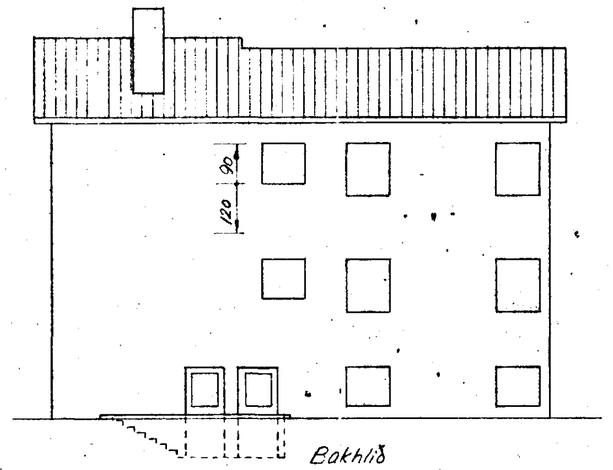

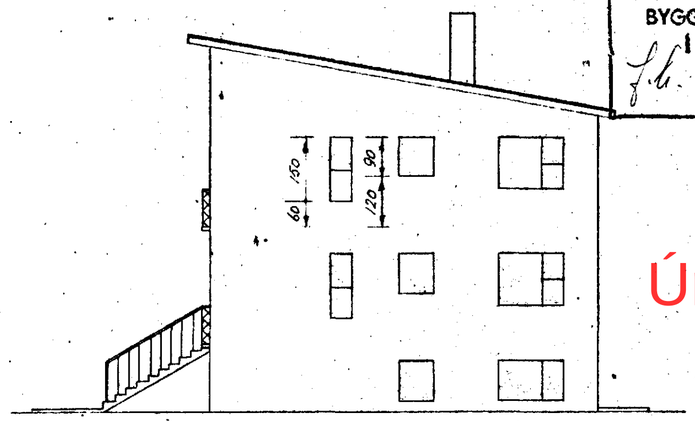

1. hæð

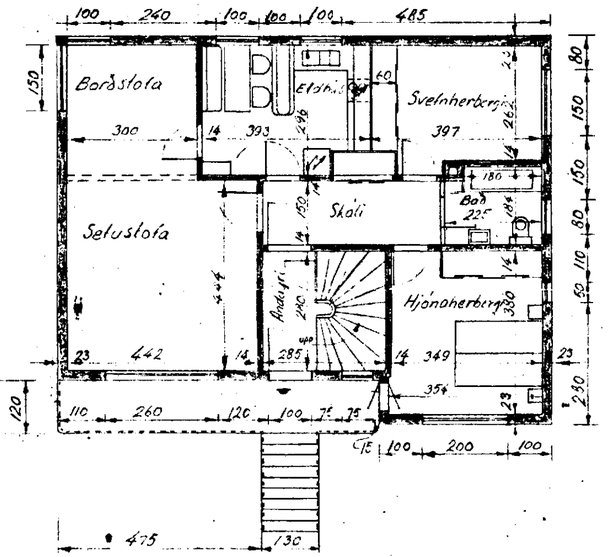

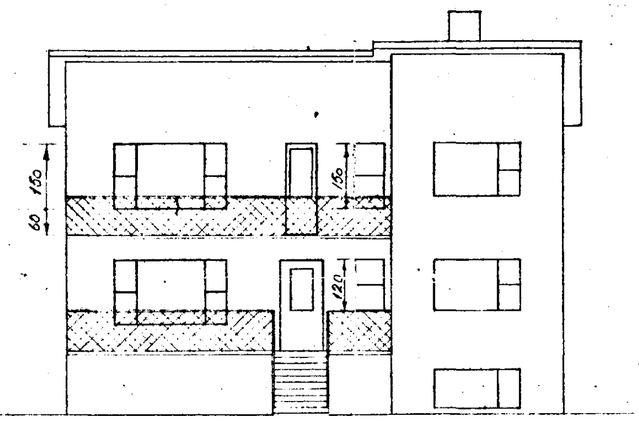

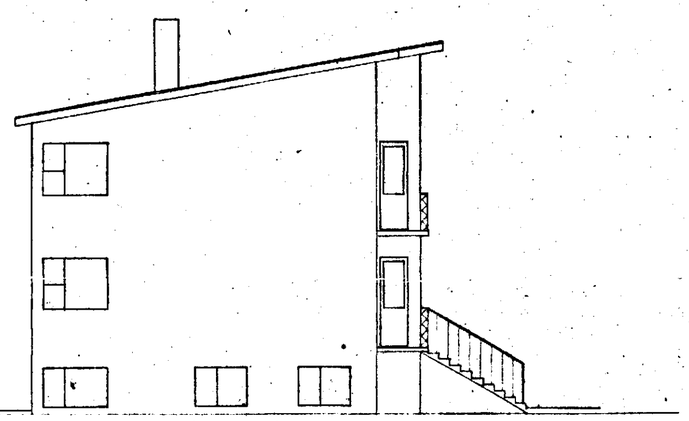

kjallari

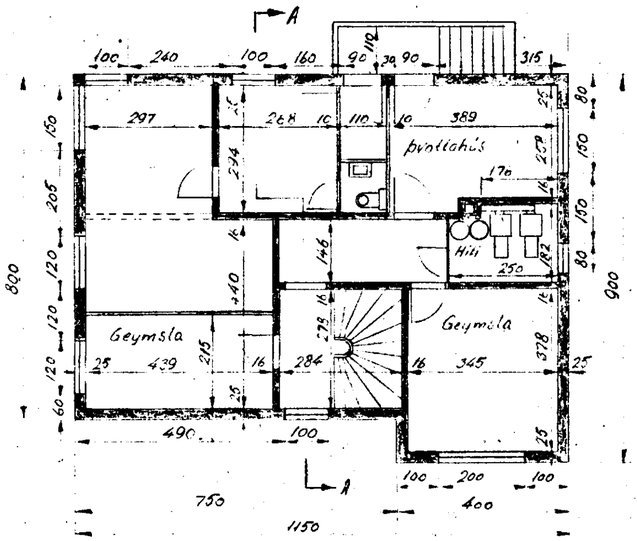

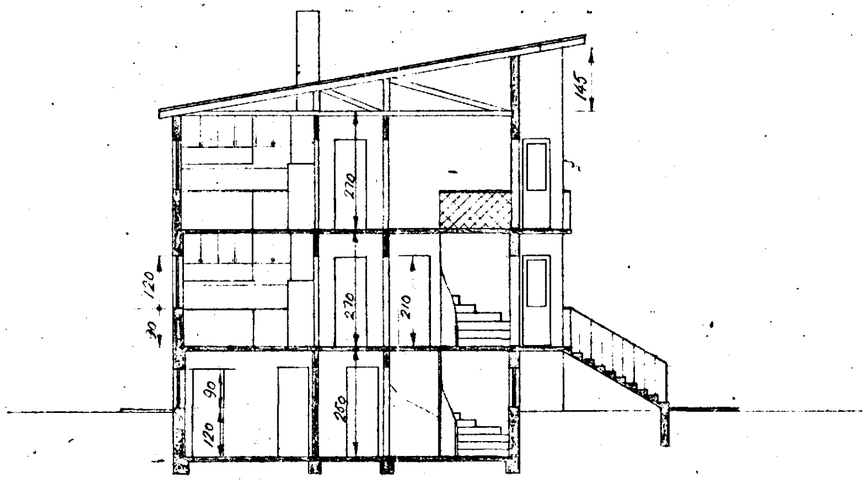

Öll ónefnd mál cm.

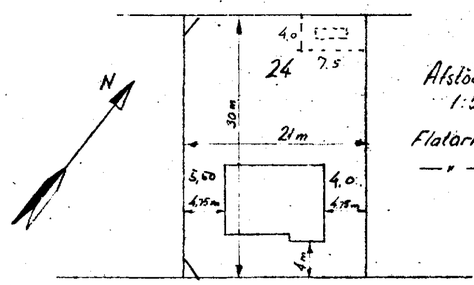

Afstöðumynd
1:500
Flatarmál lóðar 630 m²
—"— hús 96.0 m²

Móabraut

RAFN JENSSON MVFI SÍMI 9916

BREYTT 28-5-56	ÍBÚÐARHÚS BALDURS GUNNARSSONAR
1:100	MÓABRAUT 19, HF.
Rafn Jensson	