

MÓÐAÐAÐ NR. 10B. HAFNARFIRÐI M 1:100




Samþykkt á fundi bygginga-  
nefndar þ. 21. 6. 1972

for  
Forskr.


BYGGINGAFULLTRÚINN  
Í HAFNARFIRÐI

*E. Gunnarsson*

*Áskilut samþ. eiganda  
E. hofn. F. G.S.*

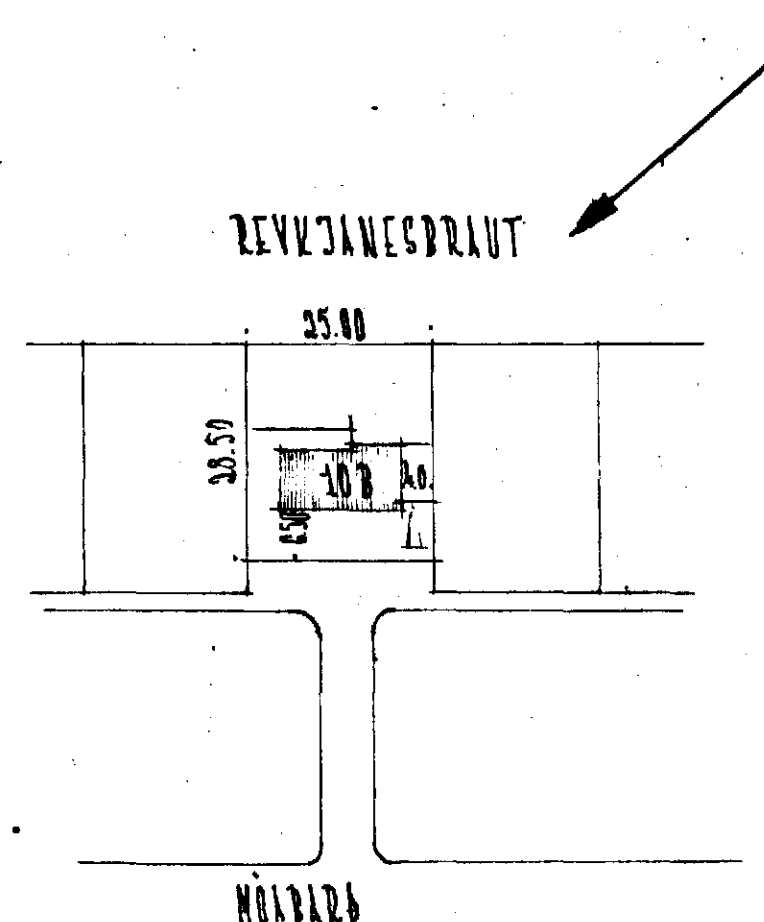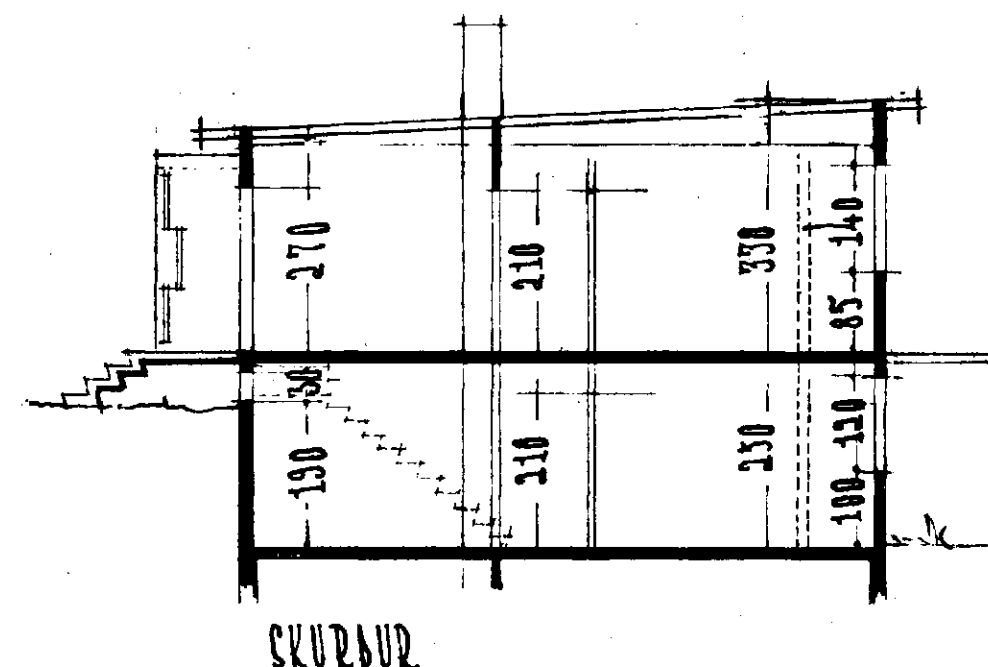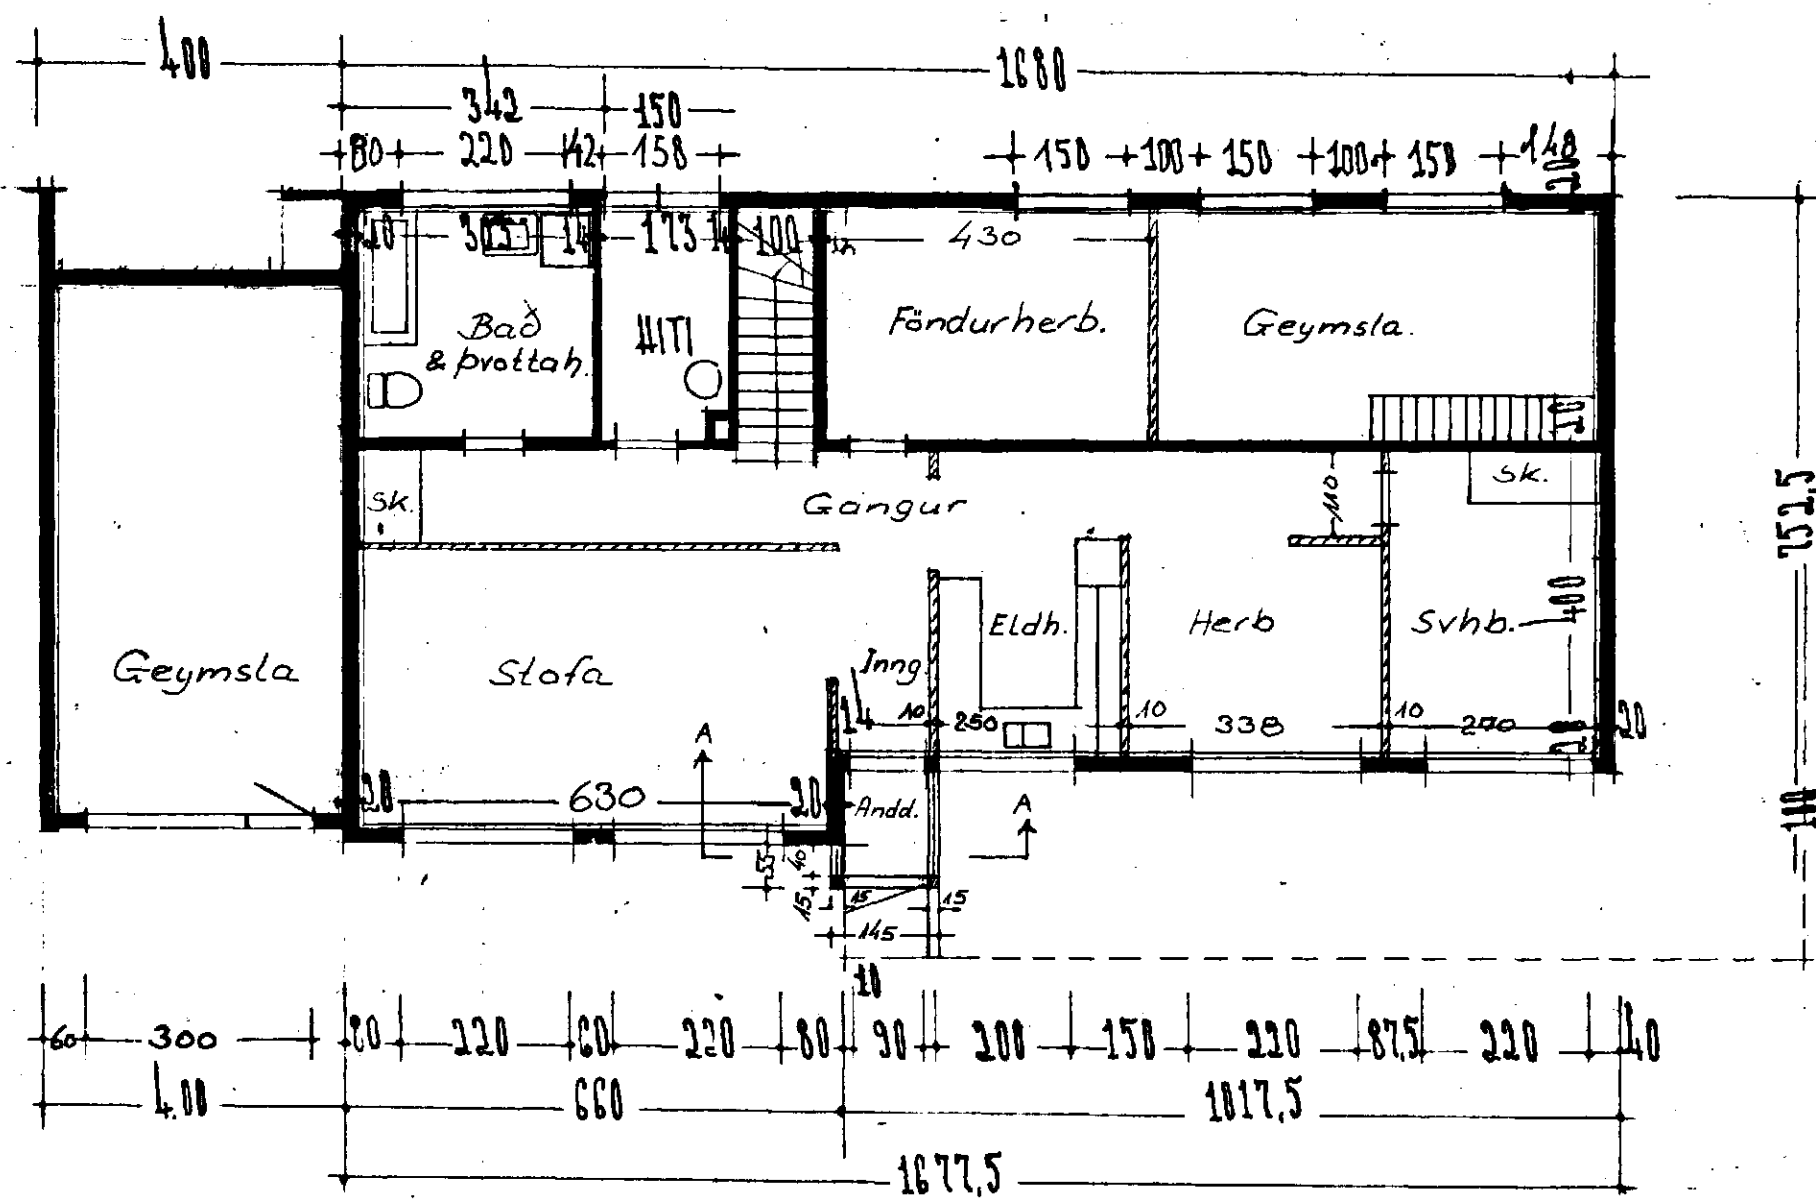

ATSTÖÐUMYNS M 1:1000  
FLATARMÁL 1. HEFJAR 133.44 M<sup>2</sup>

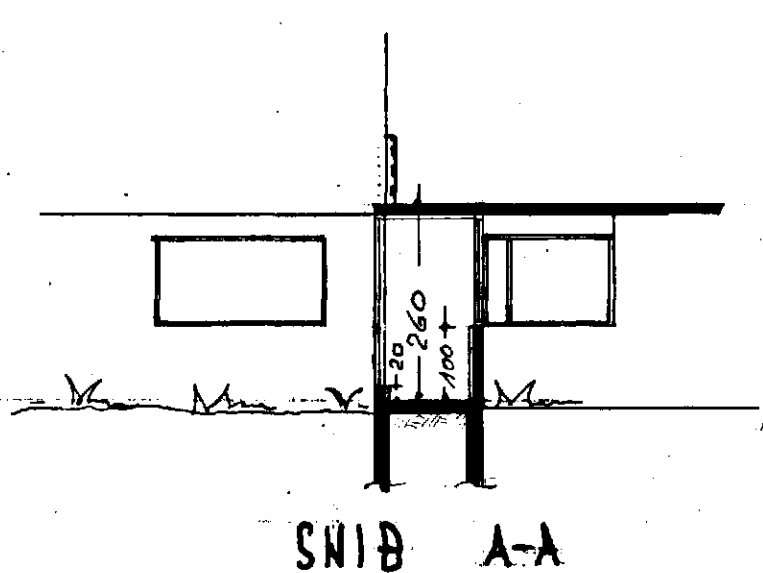

JARDHÆÐ

REKJAVÍK Í JÚLÍ 1963  
JAN 1971  
*Hjartan Sveinsson*  
JUNÍ 1972