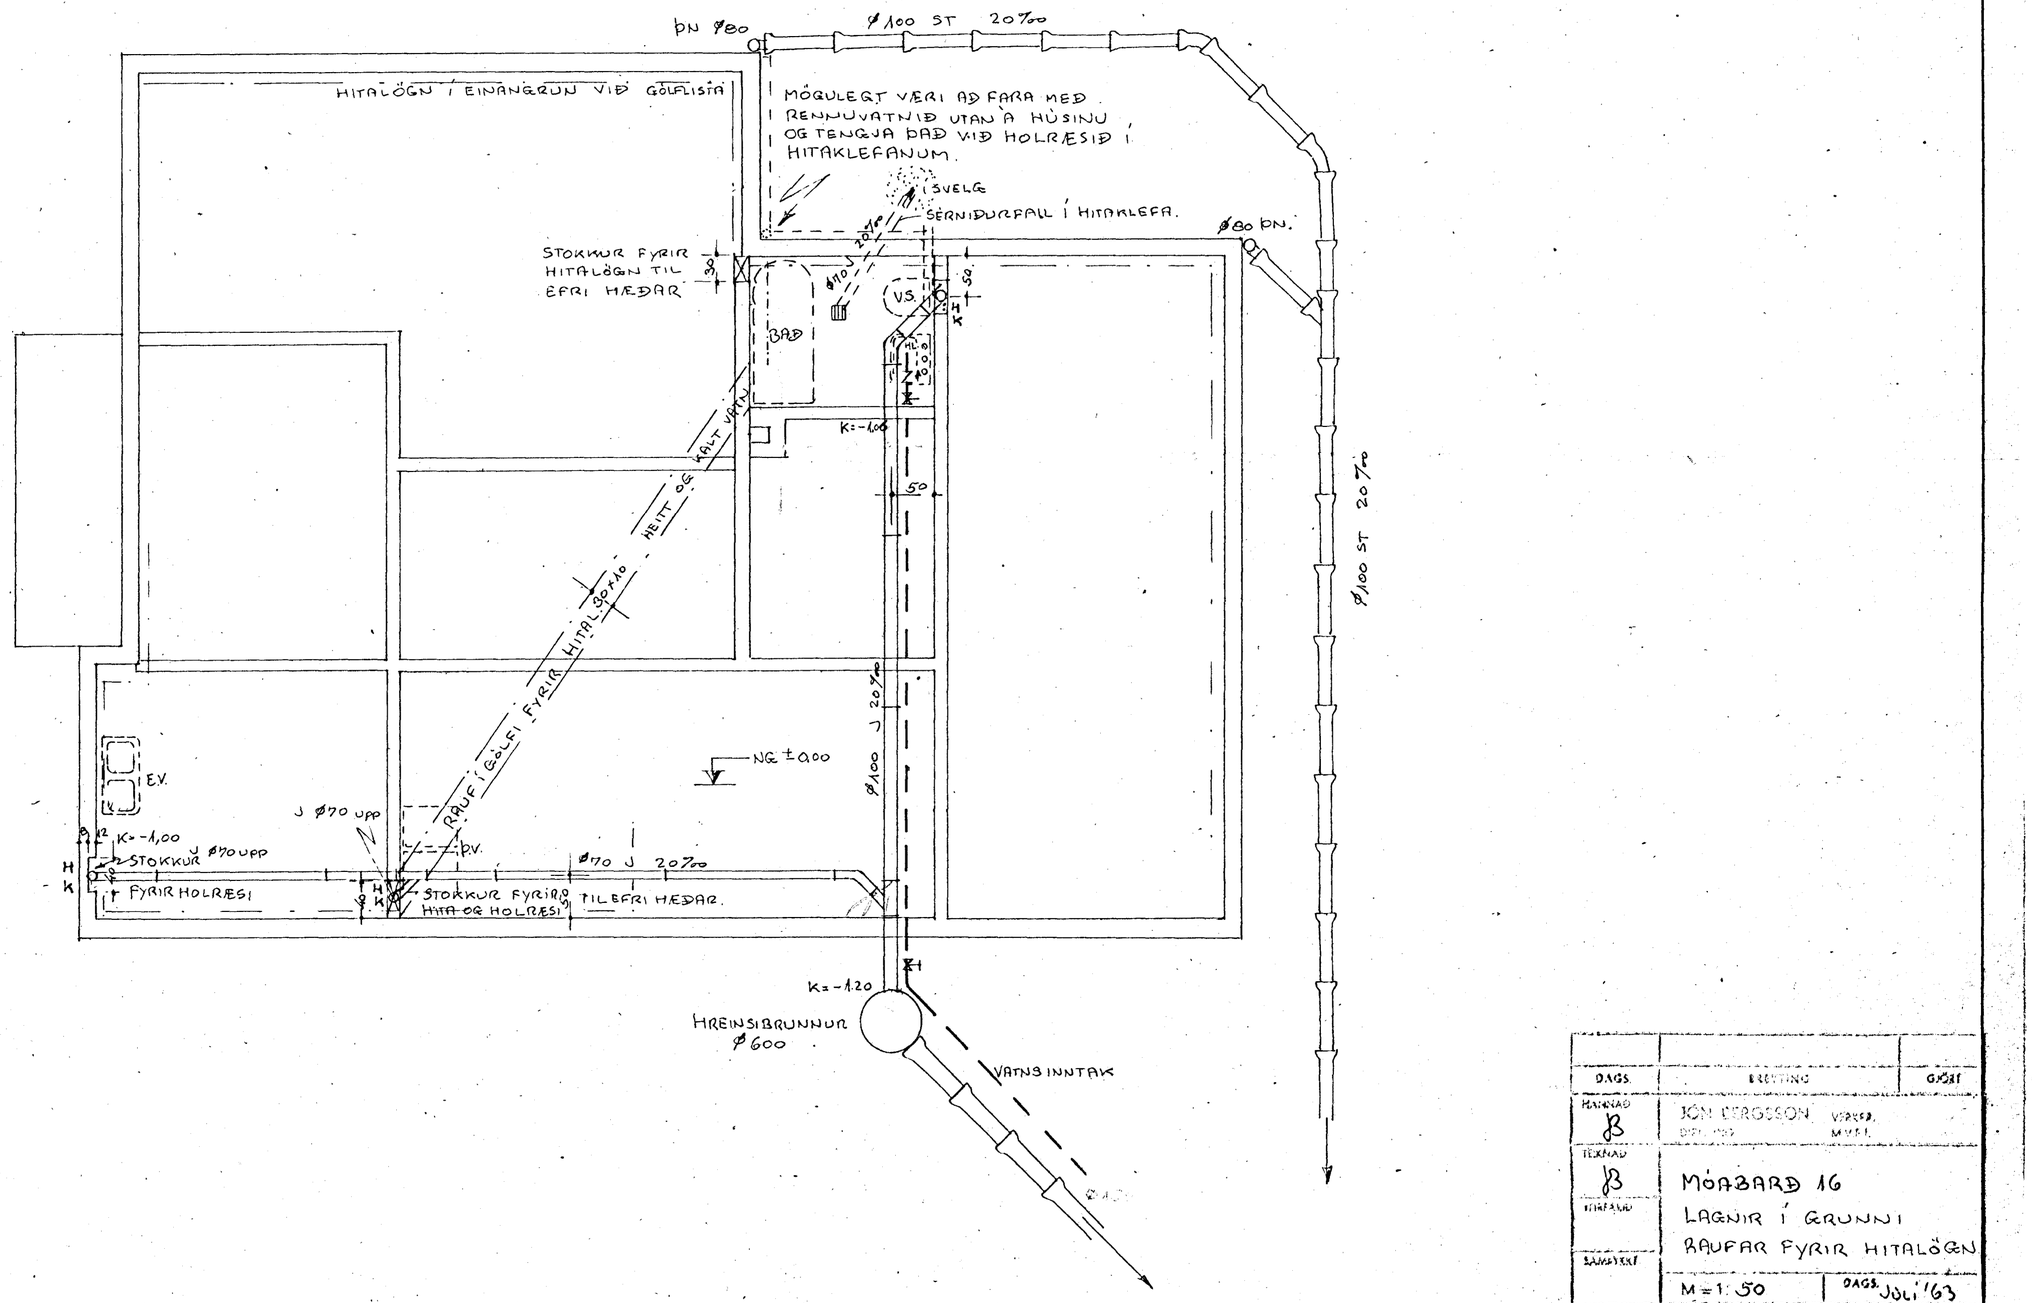

DAGS.	BREYTING	GERÐ
HANNAÐ	JÓN ERGSSON VERKFR.	
TEIKNAÐ	MÝRAR.	
ATHUGAÐ	MÓABARÐ 16	
SAMÞYKKT	LAGNIR Í GRUNNI	
	RAUFAR FYRIR HITALÖGN	
	M = 1:50	DAGS. JÚLÍ '63