

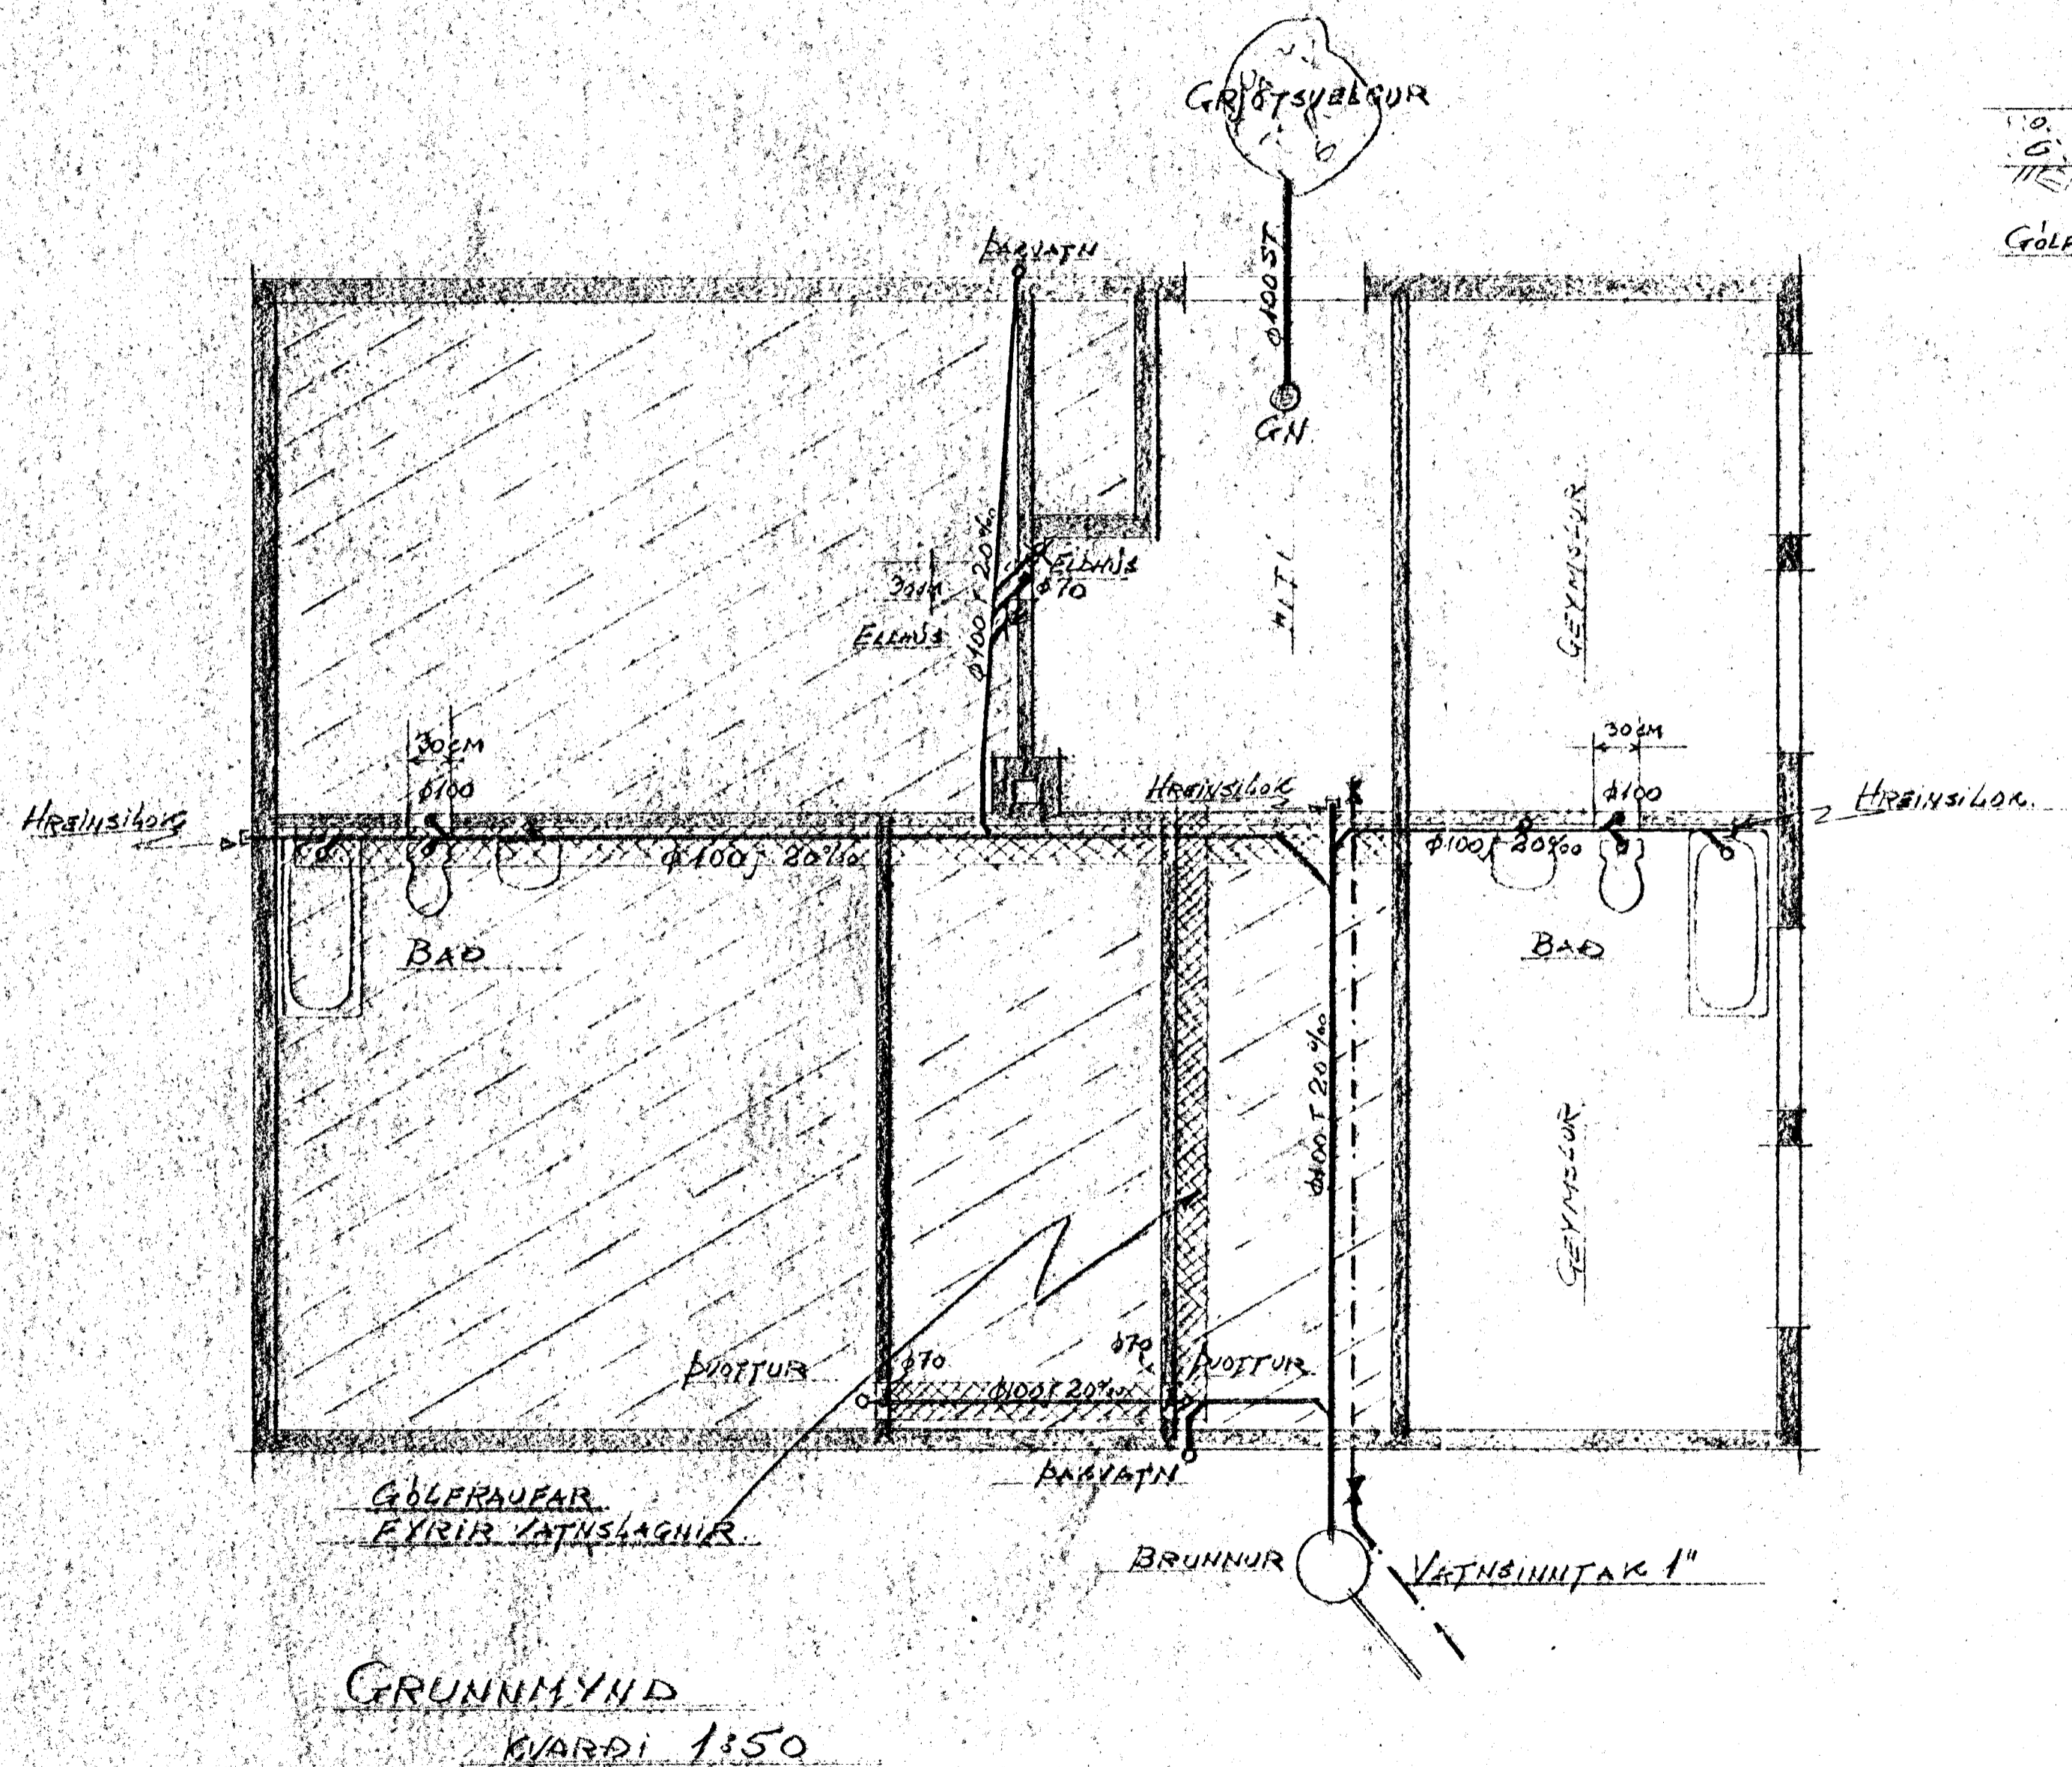


Cartae Neumann  
 Pipilgöngu

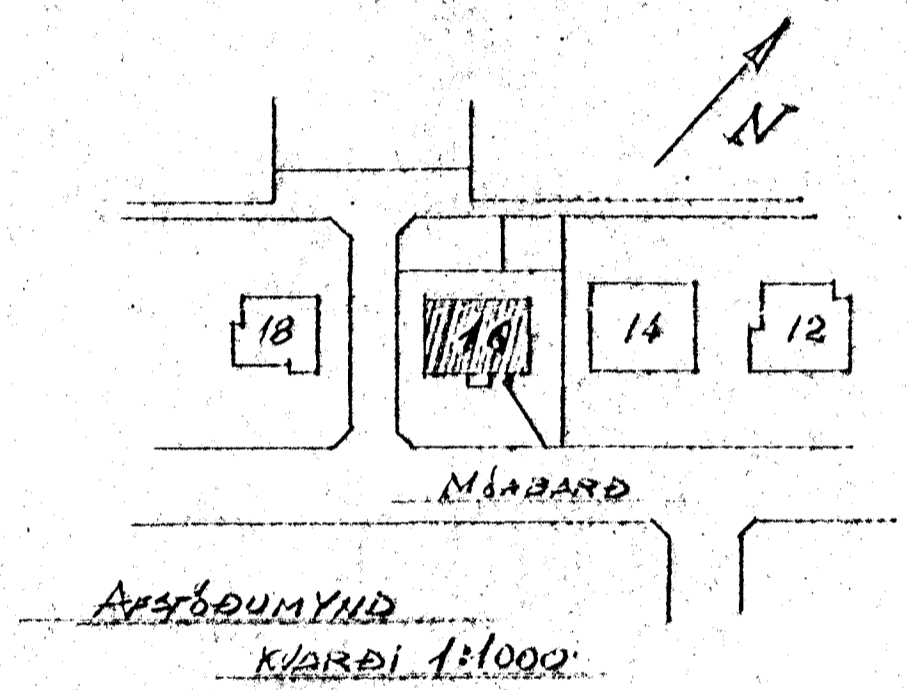

GRUNNMÝND  
 KVARDI 1:50

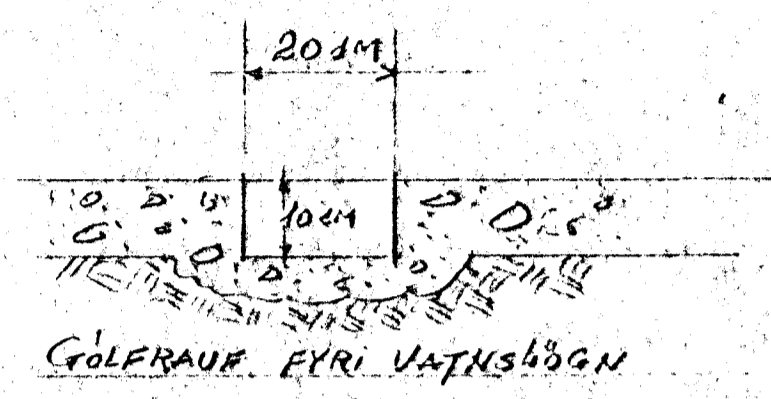

MÓABARD 16  
 SKULDLOGN Í GRUNNI, VATNSINNITAK  
 OG GOLFRAUFAR FYRIR VATNSLAGNIR

Hafnarfjörði í sept. 1957  
 Þóroddur Þorjólfrson FTFl.