~~REYKJANESBRAUT NR.~~ 18 HAFNARFIRÐI M 1:100

Móabarð 18 B.

Samþykkt á fundi bygginganefndar þ. 27/3 1963

BYGGINGAFULLTRÚINN Í HAFNARFIRÐI

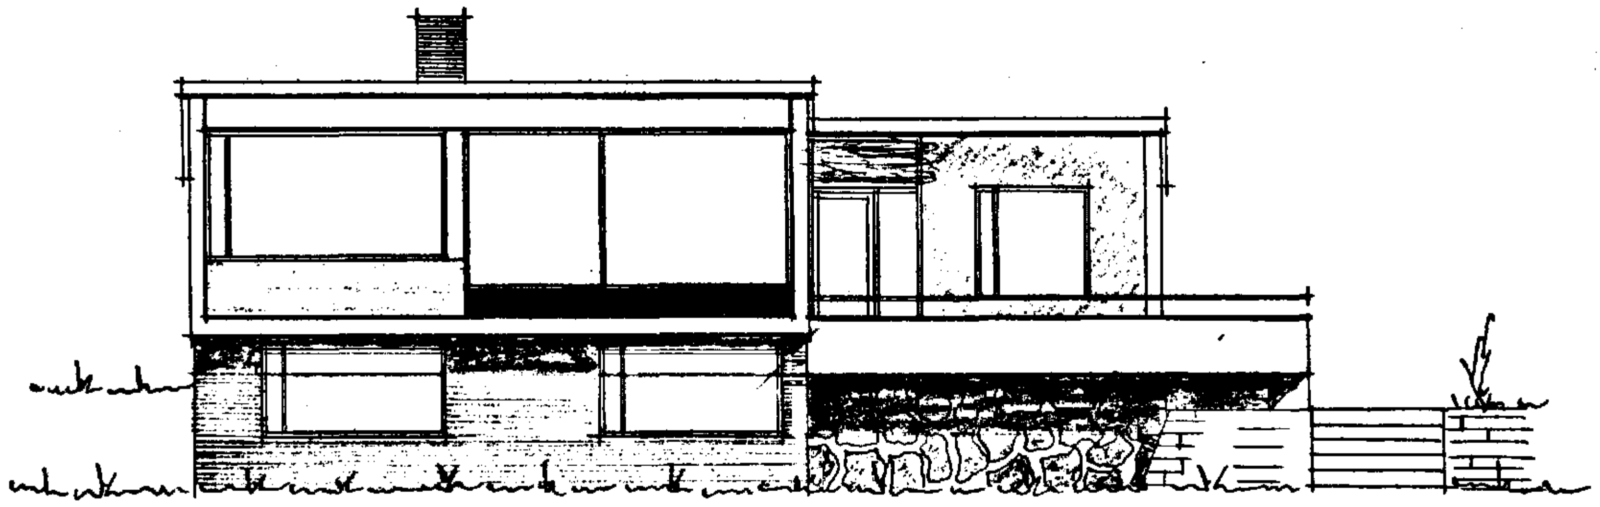

NORÐ-VESTUR

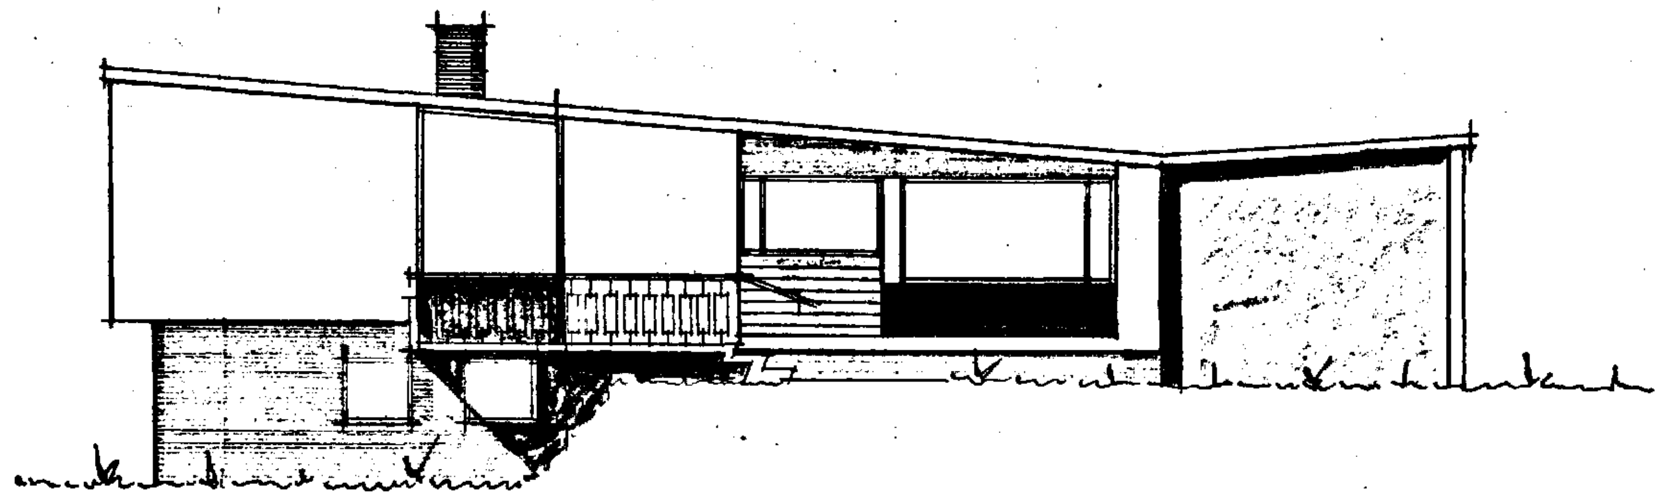

SUÐ-VESTUR

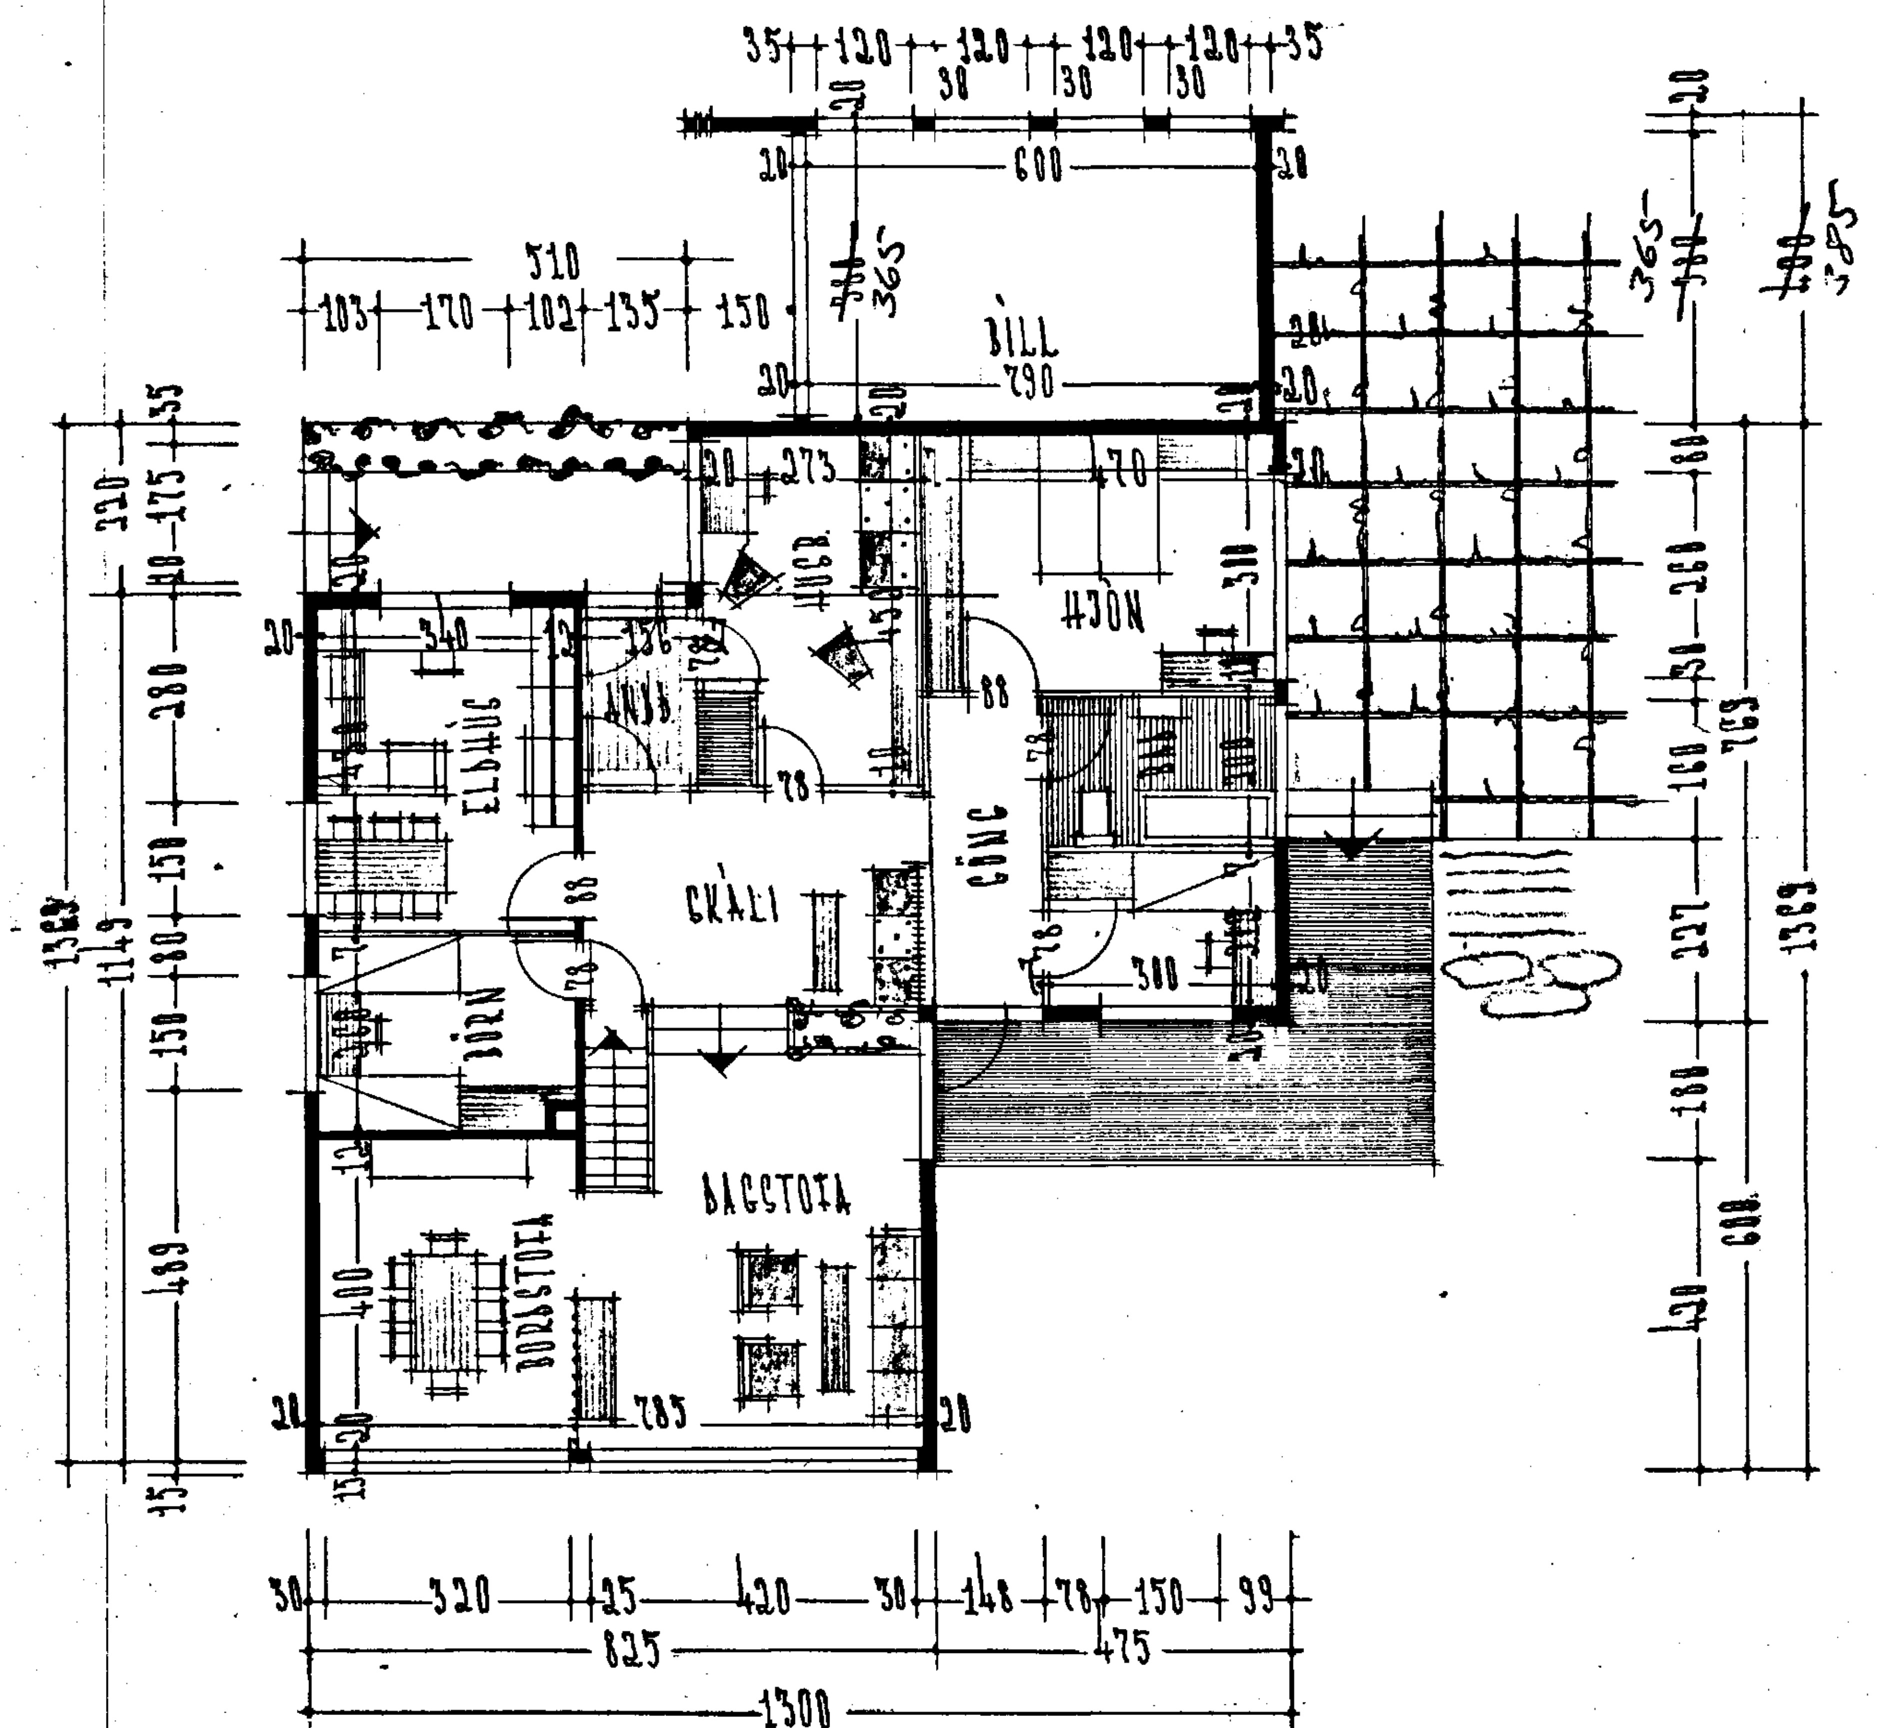

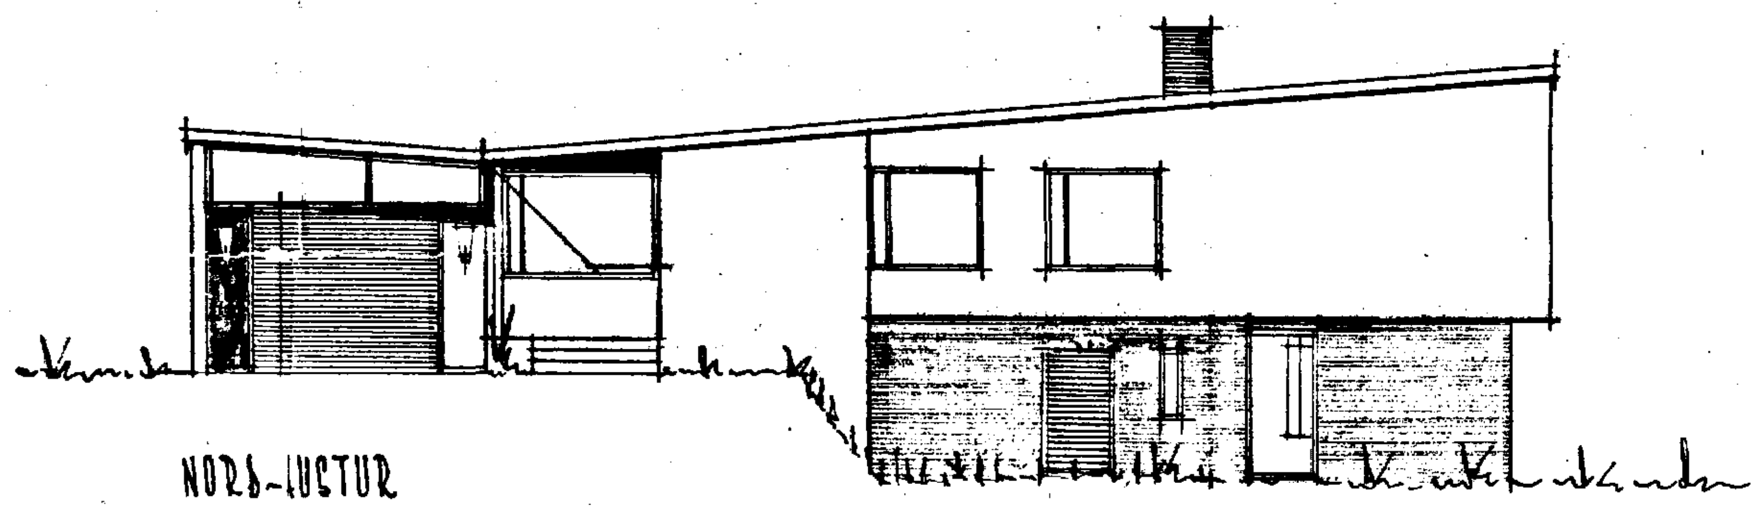

NORÐ-AUSTUR

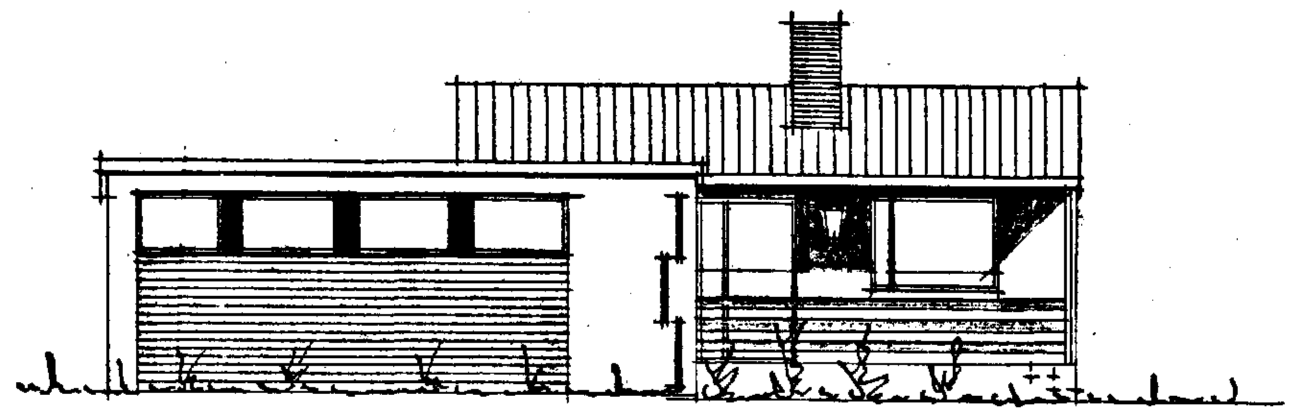

SUÐ-AUSTUR

Gísli Guðjónsson

Húsasm.

Jón Pálsson

pípulm.

REYKJAVÍK Í MARZ 1963

Kjartan Sveinsson