
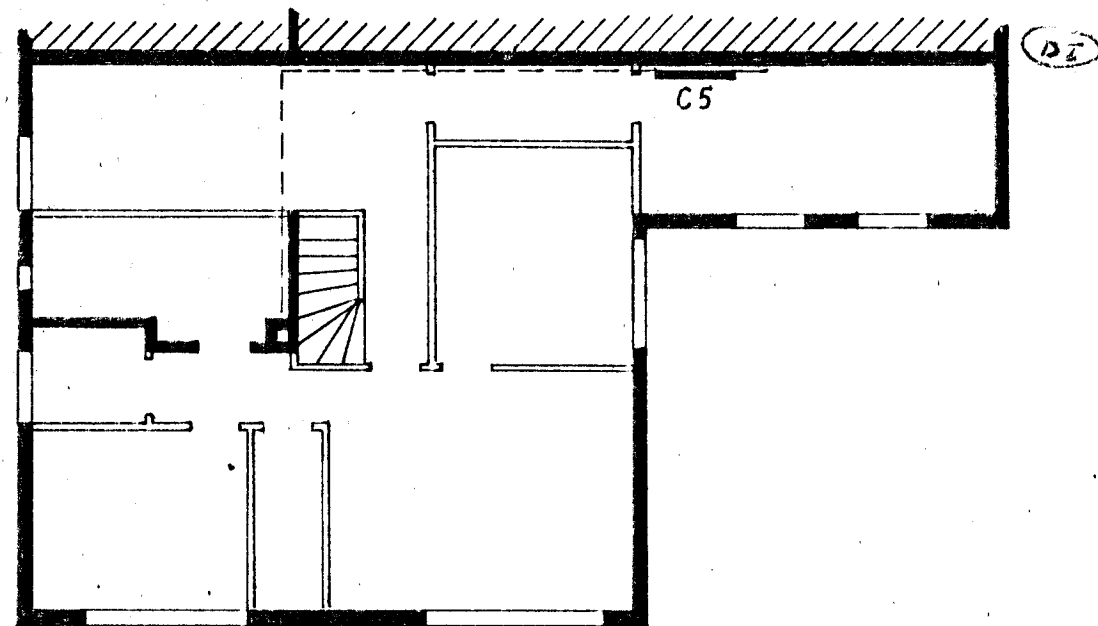
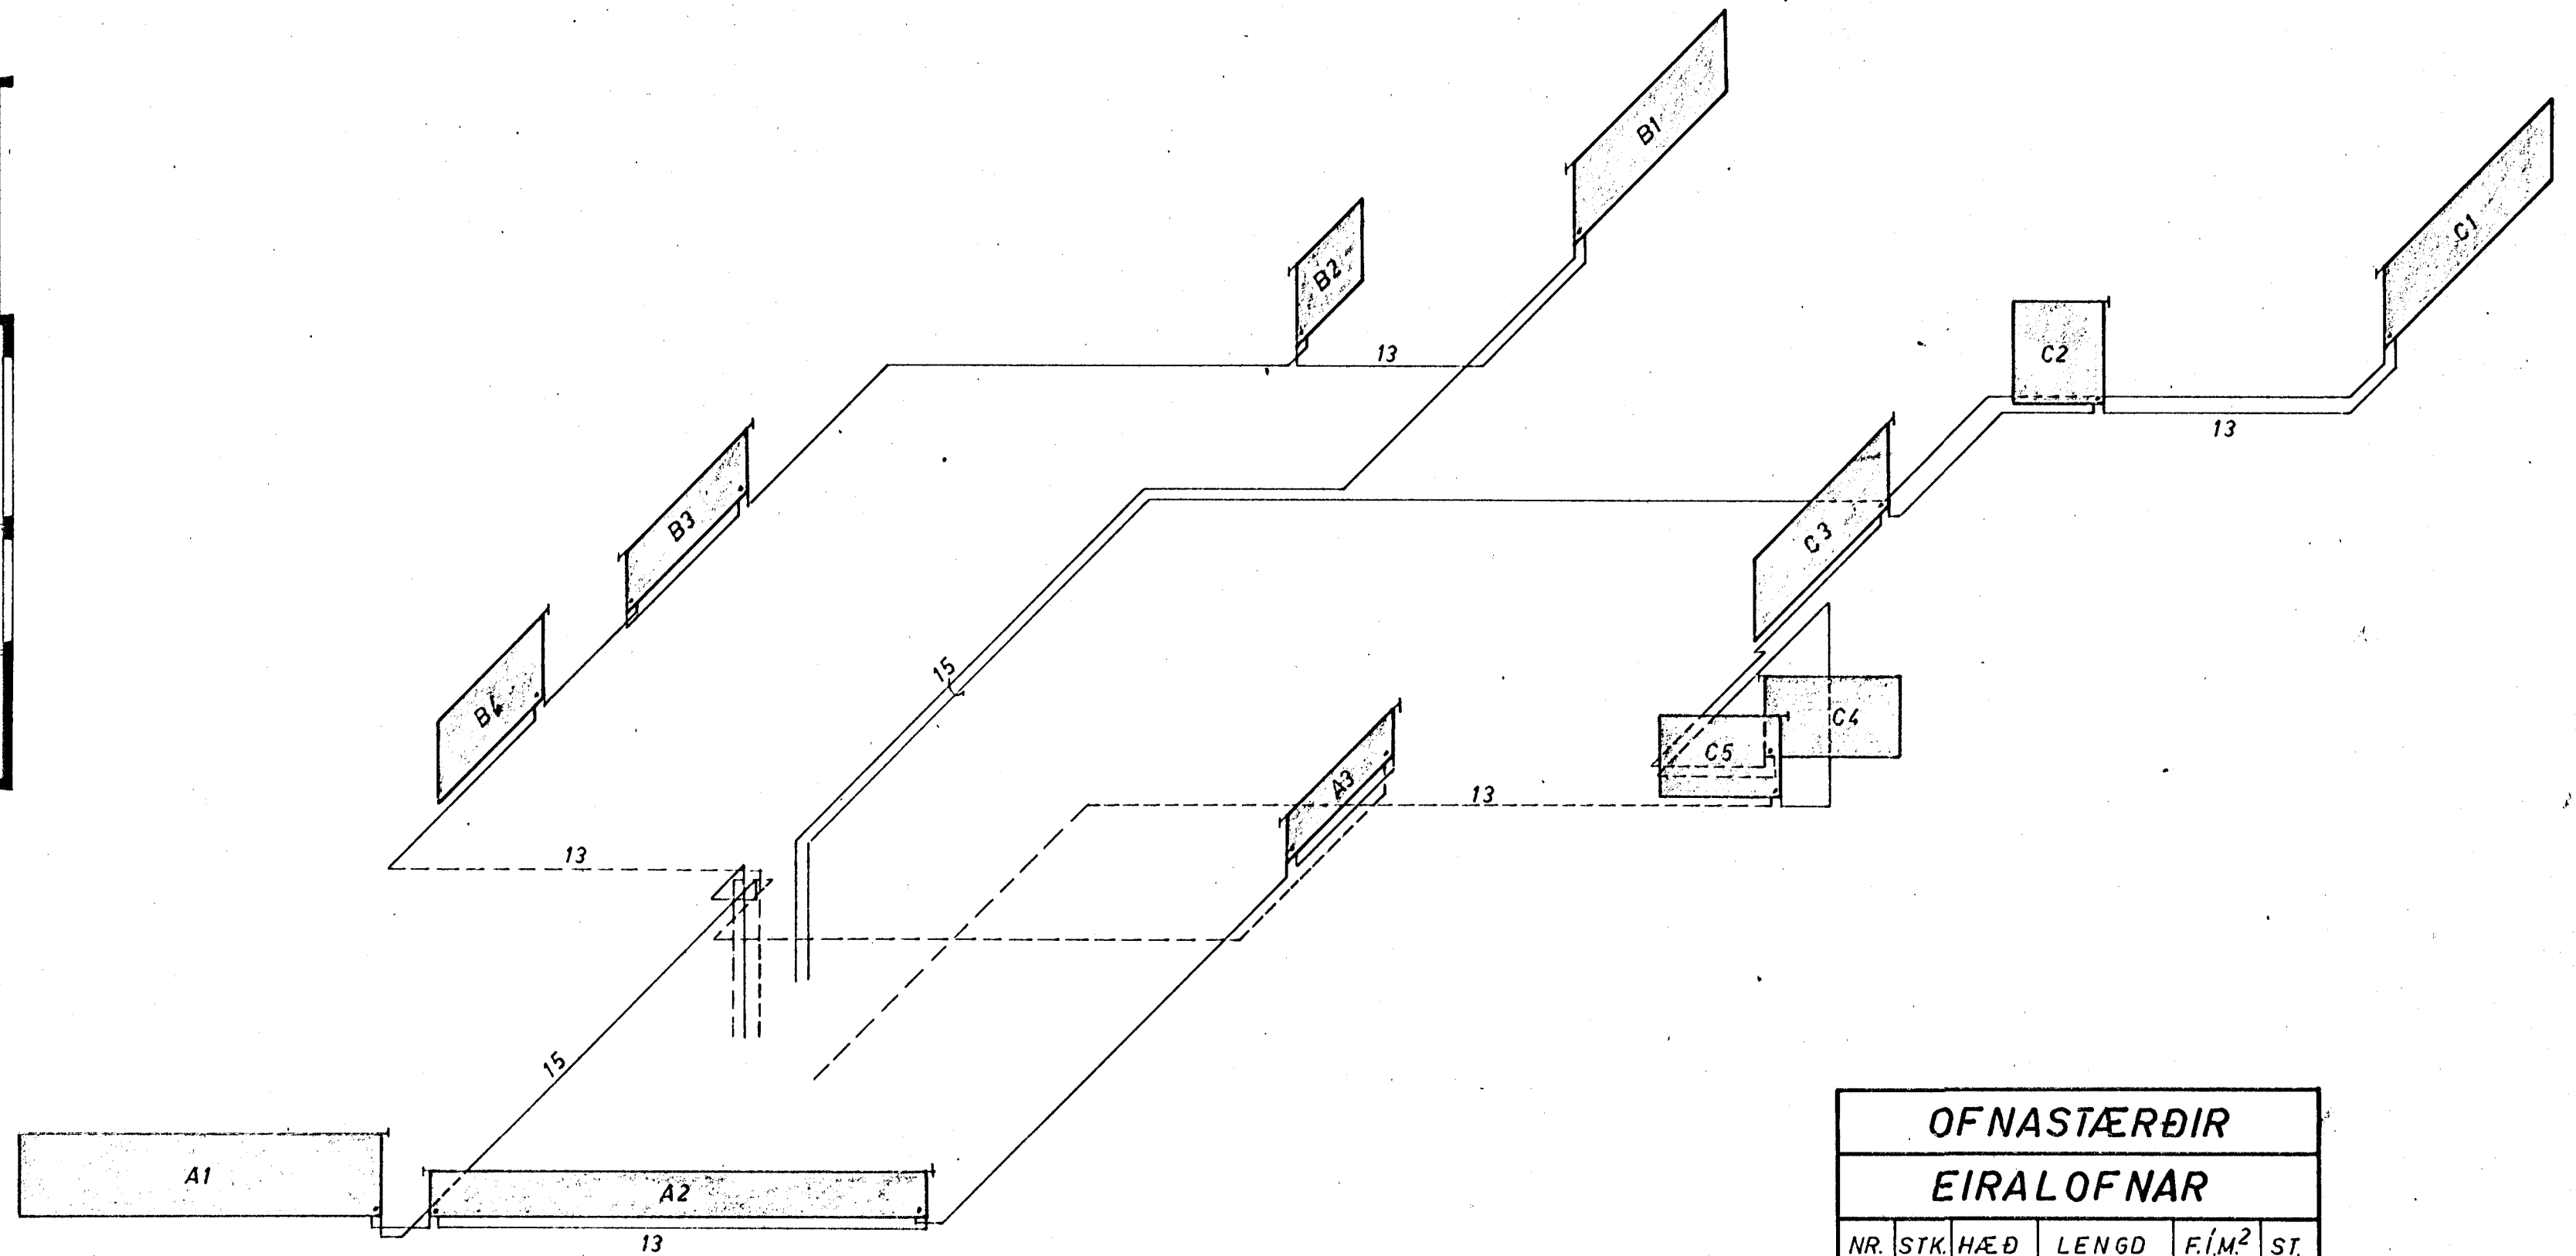


GRUNNMYND HÆÐAR

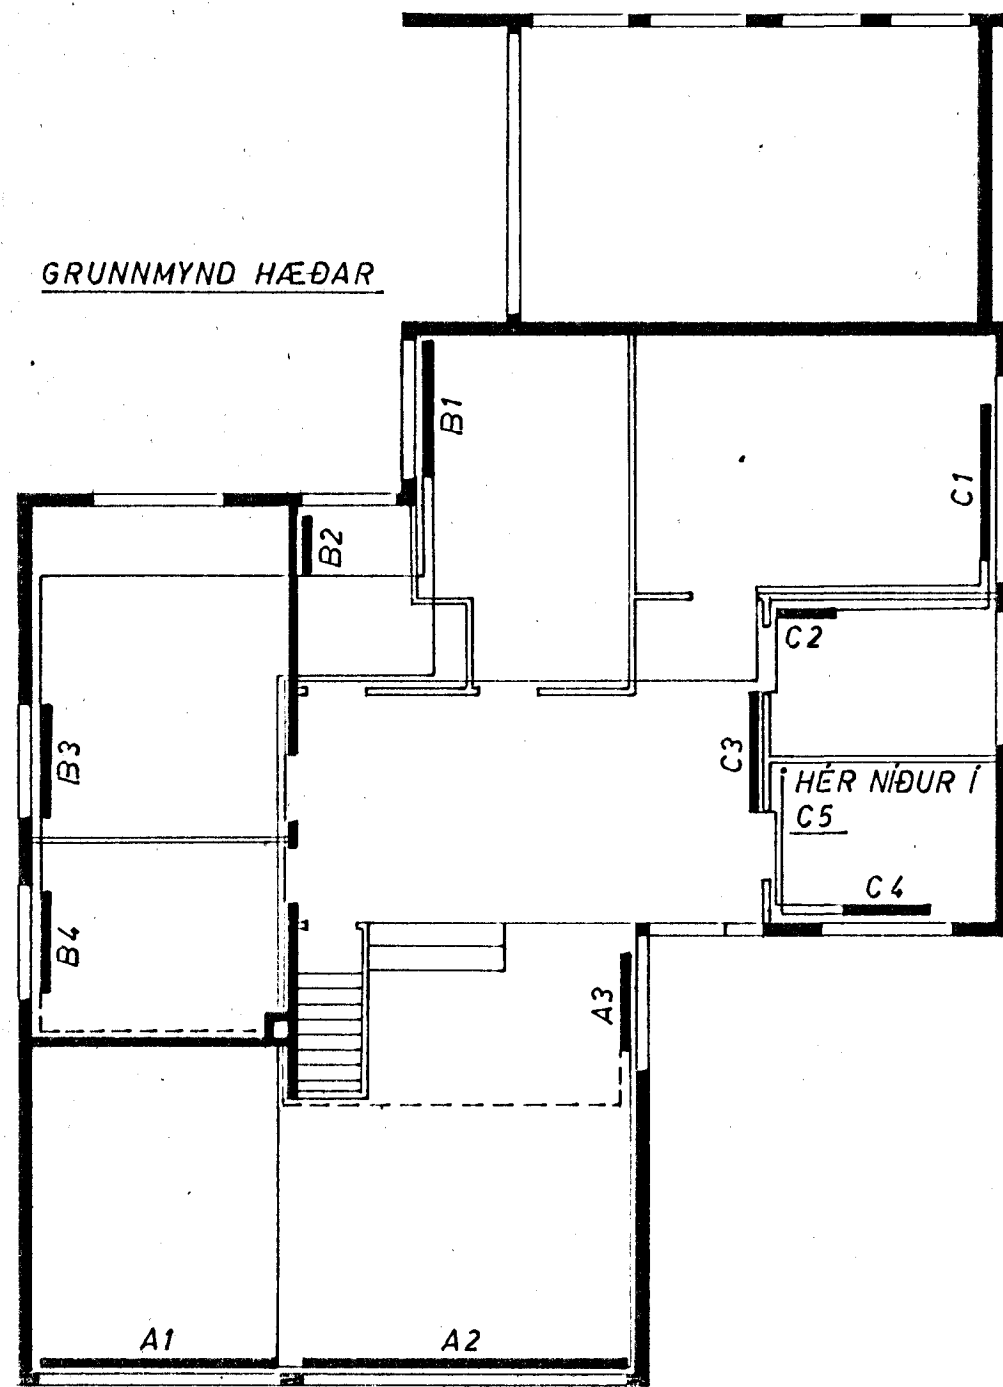


GRUNNMYND KJALLARA

- K KETILL 4-4,5 M²
- Y DÆLA t d TACO 112-4A
- Z BLÖNDUNARVENTILL
- X LOKI
- P ÞENSLUKER 70 L.
- OFNLOKI
- ↳ LOFTSKRÚFA
- ALLAR PÍPUR ÚR EIR.
- ALLAR PÍPUR SKULU VEFJAST ÞREFÖLDUM PAPPÁ EÐA EINANGRAST MEÐ PLASTHÓLKUM.

PÍPUR MEGA EKKI VERA NÆR VEGG EN 10 CM.

BILIÐ FRÁ GÓLFI AÐ OFNI ÞARFAD VERA MINNST 10 CM. ÞEGAR BUIÐ ER AÐ LEGGJA Í GÓLFIÐ.

OFNAR 75,40 M²
RÖR 13 m.m. EIR 70 m.
15 — 35 m.

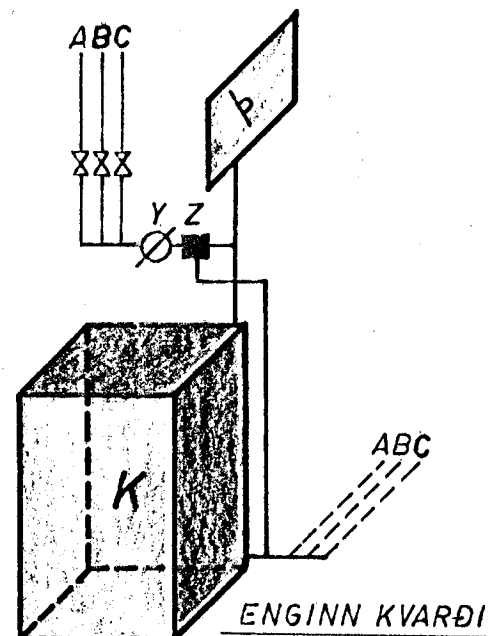

OFNASTÆRÐIR
EIRALOFNAR

NR.	STK.	HÆÐ	LENGD	F.Í.M ²	ST.
A1	1	70	313	11,00	V
A2	1	2X38	427	15,80	H-V
A3	1	2X38	127	4,40	H-V
B1	1	70	183	6,30	V
B2	1	70	78	2,45	V
B3	1	2X54	146	7,50	H-V
B4	1	70	127	4,30	H
C1	1	70	202	7,00	H
C2	1	86	78	3,05	H
C3	1	70	164	5,60	V
C4	1	70	115	3,80	H
C4	1	86	103	4,20	H

HITALÖGN FYRIR HÚSIÐ	M	TEIKNAD 15-4-64
MÓABARÐ 20	1:100	
GRÉTAR EIRÍKSSON, MTFÍ	1:50	TEIKNING NR.32