



Móabard 24.

Magnús Ekasson


Sp. 7/8 '59

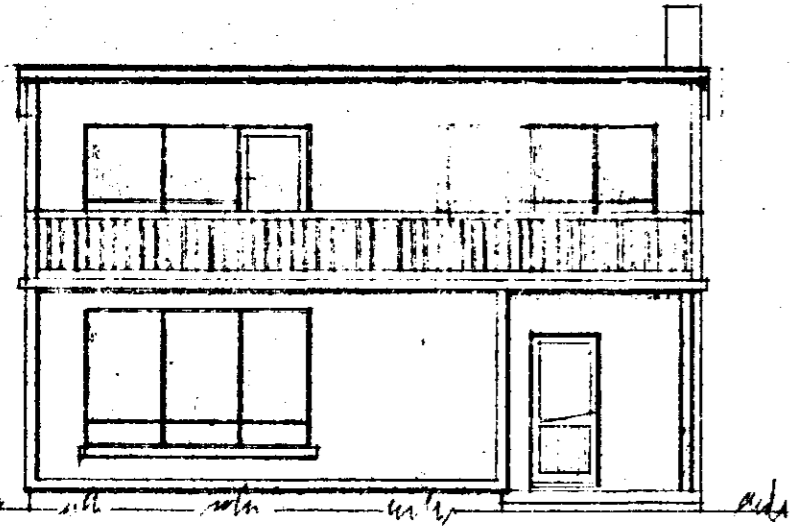


SÚÐUR.

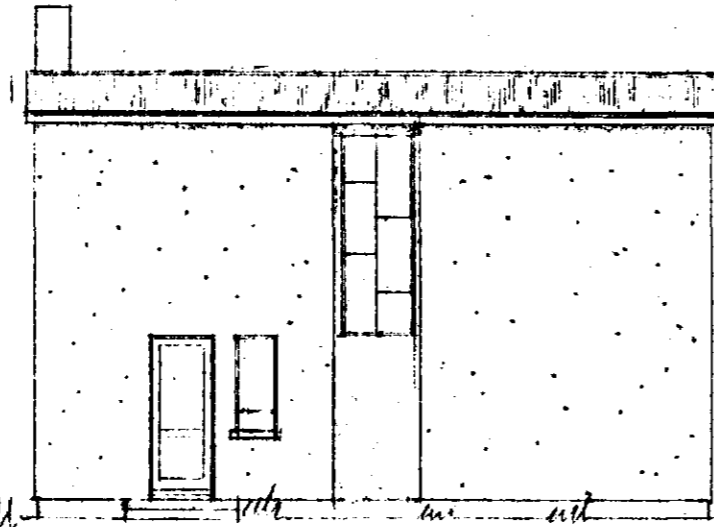

NORDUR

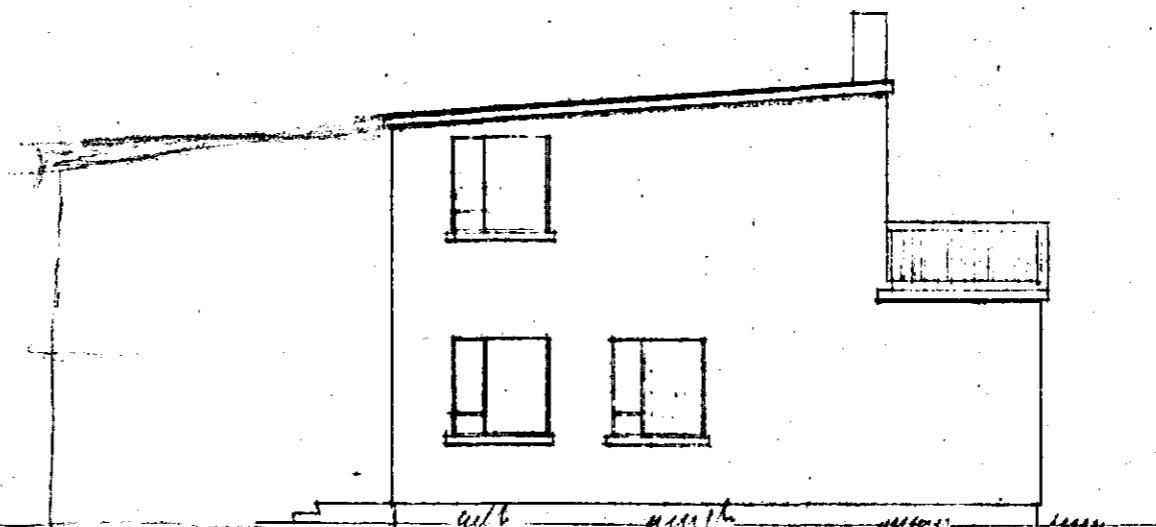


VESTUR

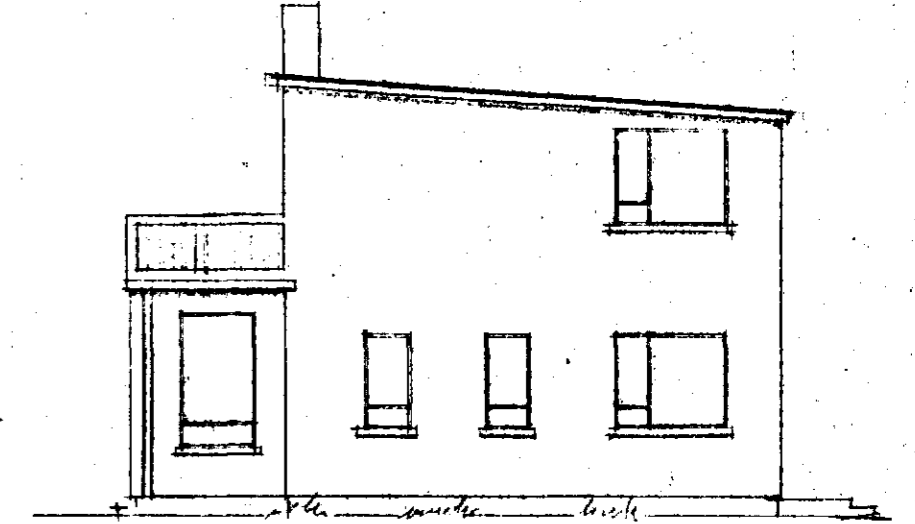


AUSTUR.

Sigurður Jónsson

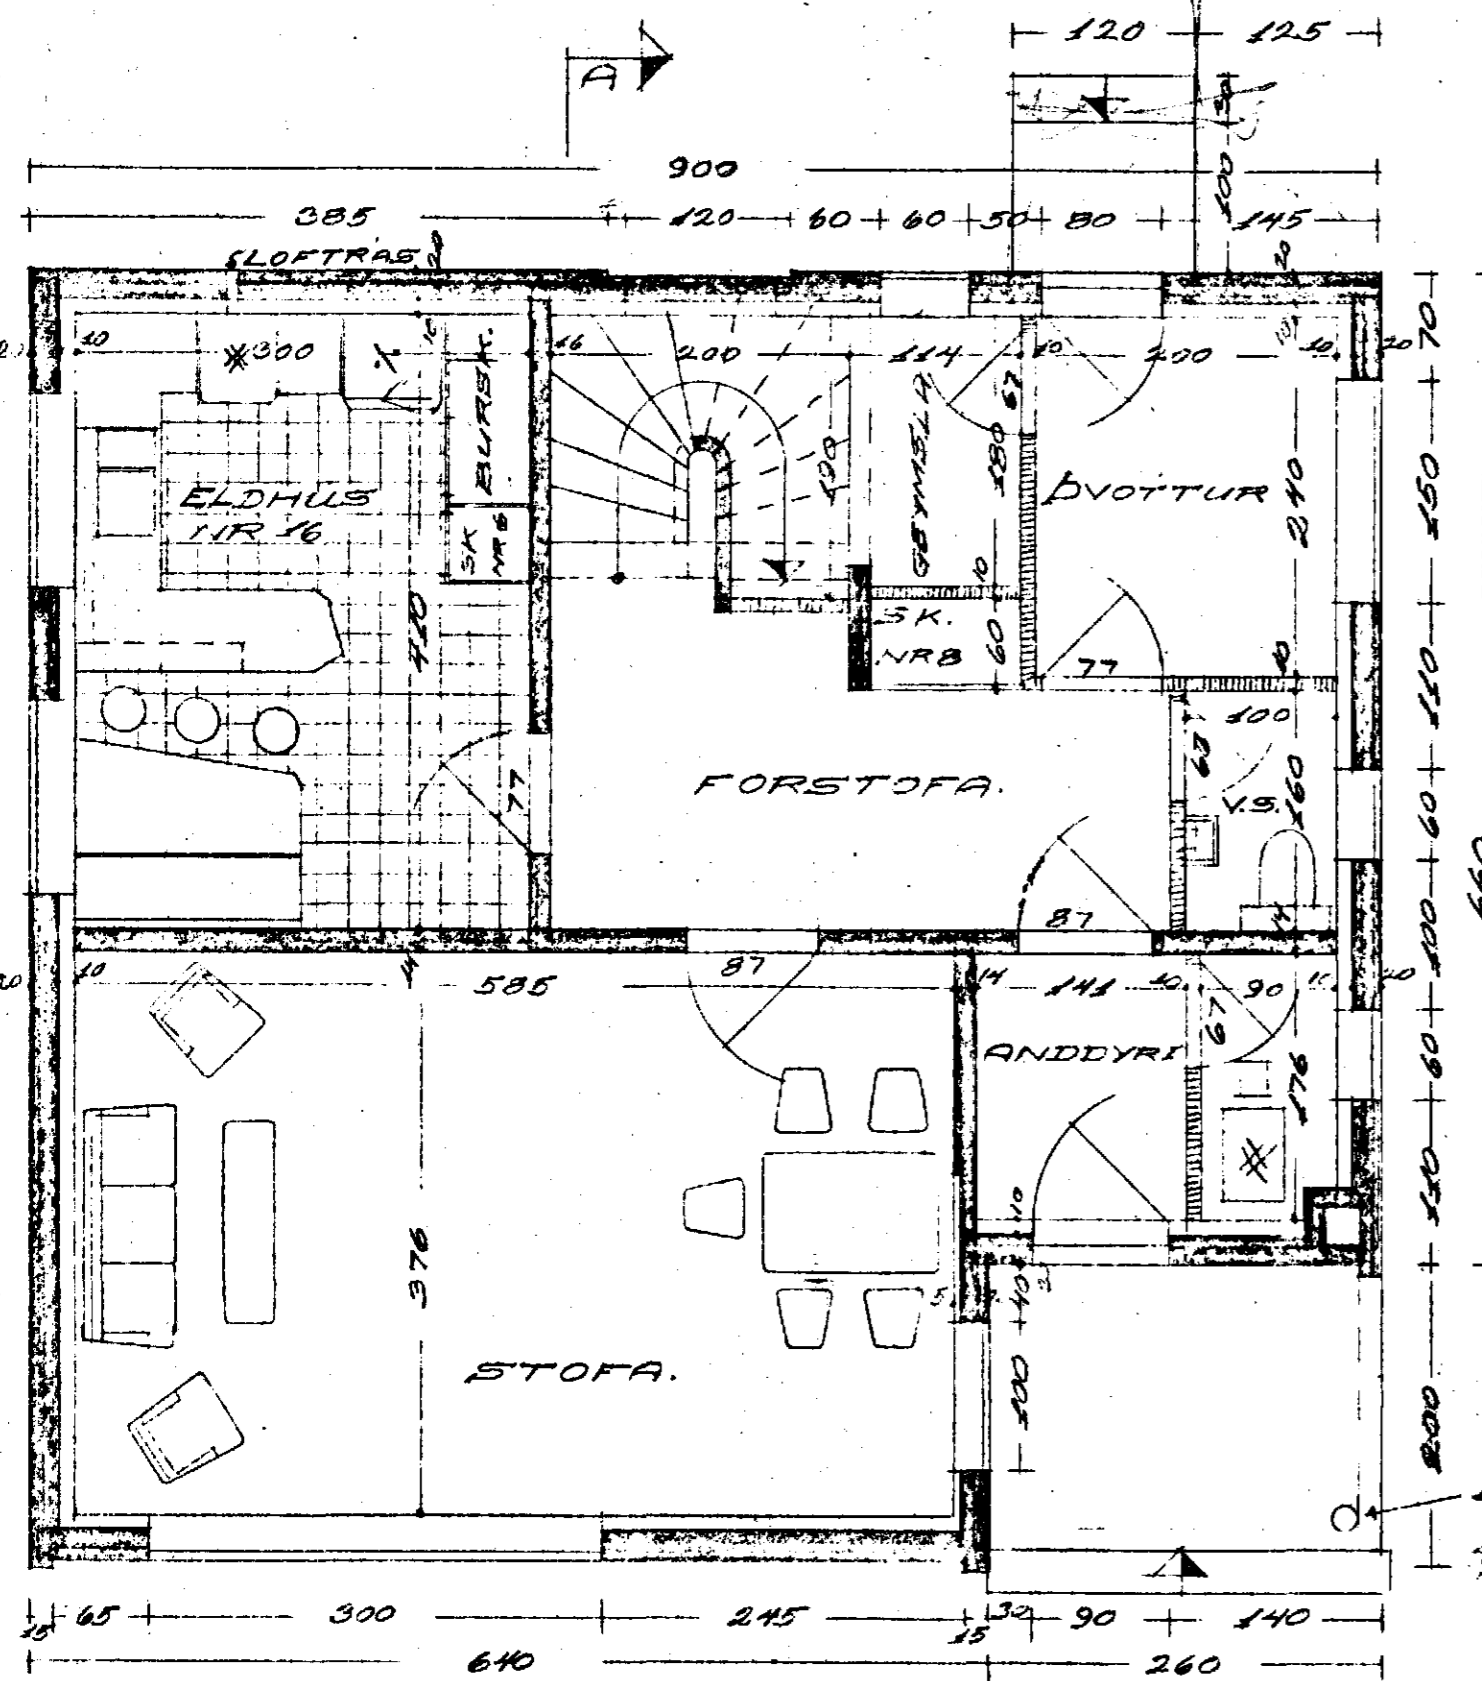

NEDRIHÆÐ

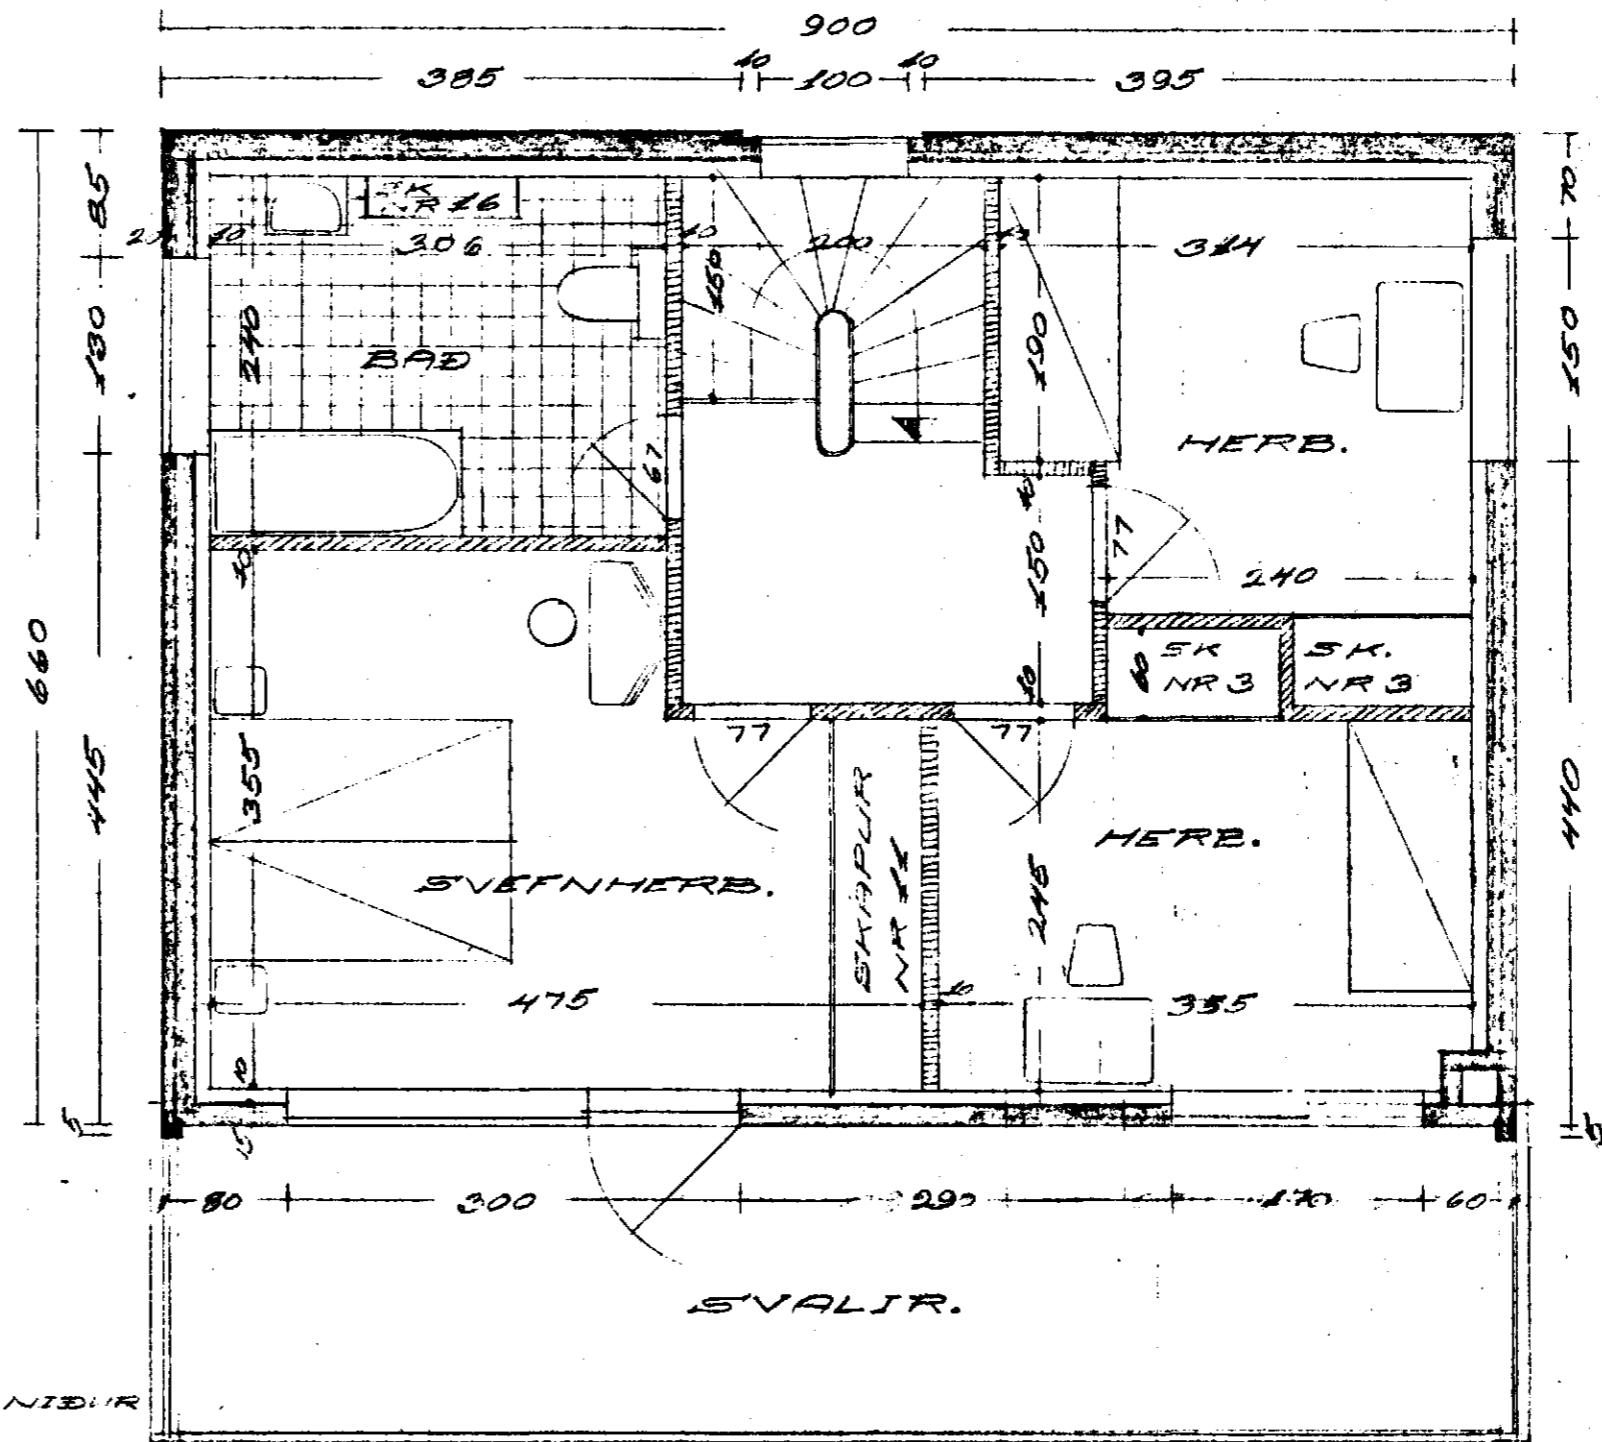

EFRIHÆÐ

▬ = VIKURVEGGLUR
 ▨ = TIMBURVEGGLUR

FLATARMÁL NEDRIHÆÐAR = 72,2 m²
 " EFRIHÆÐAR = 59,4 m²
 ALLS = 131,6 m²

HÚSNÆÐISMÁLASTOFNUM RIKISINS	
EINBYLISHÚS	VERK
VERK-GRUNNMYNDIR NR 30	
SVIÐ MÁL 1:50	
ÚTLIT MÁL 1:100	BLAÐ NR 1
DAGS JÚLÍ 1959	
ARK	
TEIKNAR	