Samþykkt á fundi byggingarnefndar þ. 13/7 1989
BYGGINGAFULLTRÚINN
Í HAFNARFIRÐI

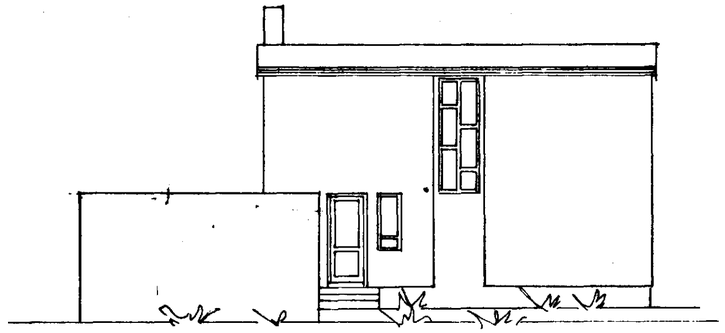

NORÐUR

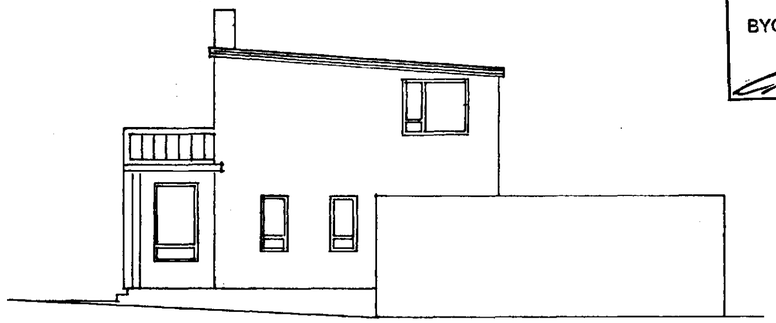

AUSTUR

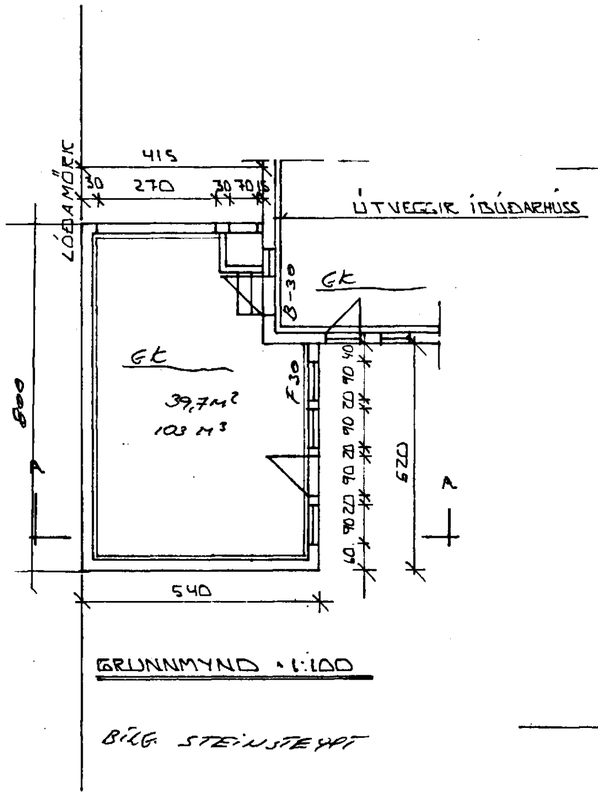

GRUNNMYND 1:100

BÍLG. STEINSTEYPT

SUÐUR

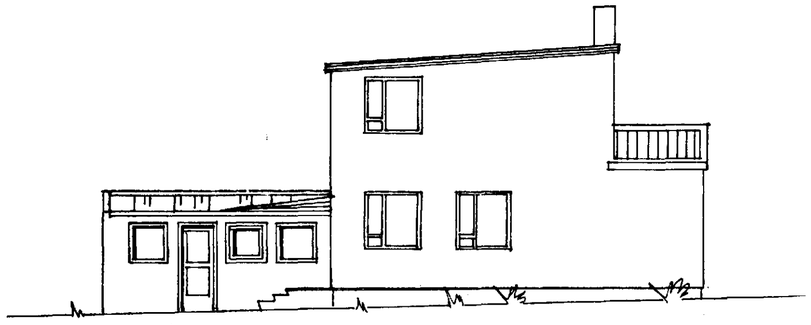

VESTUR

~~39,5 M²~~ ~~103 M³~~

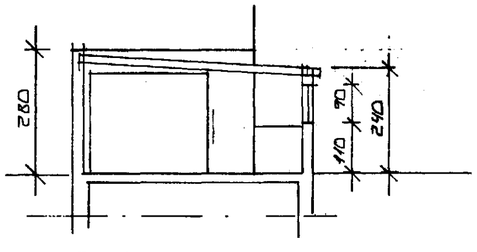

SNIÐ A - A 1:100

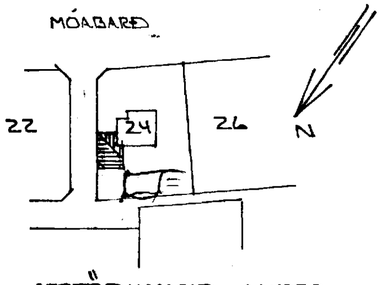

AFSTÖÐUMYND 1:1000

BR.NR.	DAGS	EÐLI BREYTINGAR	SIGN.

MÓABARÐ 24 HAFNARFIRÐI

BÍLGEYMSLA: GRUNNMYND ÚTLIT SNIÐ OG AFSTÖÐUMYND.

MÆLIKV. A 1:100 A 1:1000

SIGURÐUR ÞORLEIFSSON TÆKNIFRÆÐINGUR F.T.F.I.

STRANDGÖTU 11 HAFNARFIRÐI SÍMI 54751

DAGS.	JÚNÍ '89
HANNAÐ	
TEIKNAÐ	
VERK NR.	8918
BLAÐ NR.	