

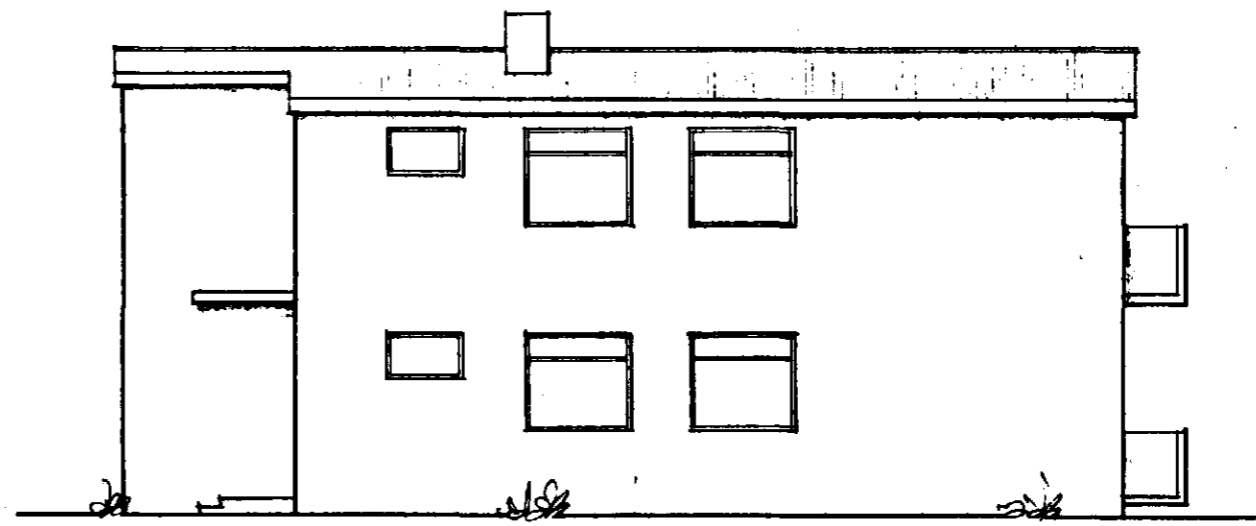
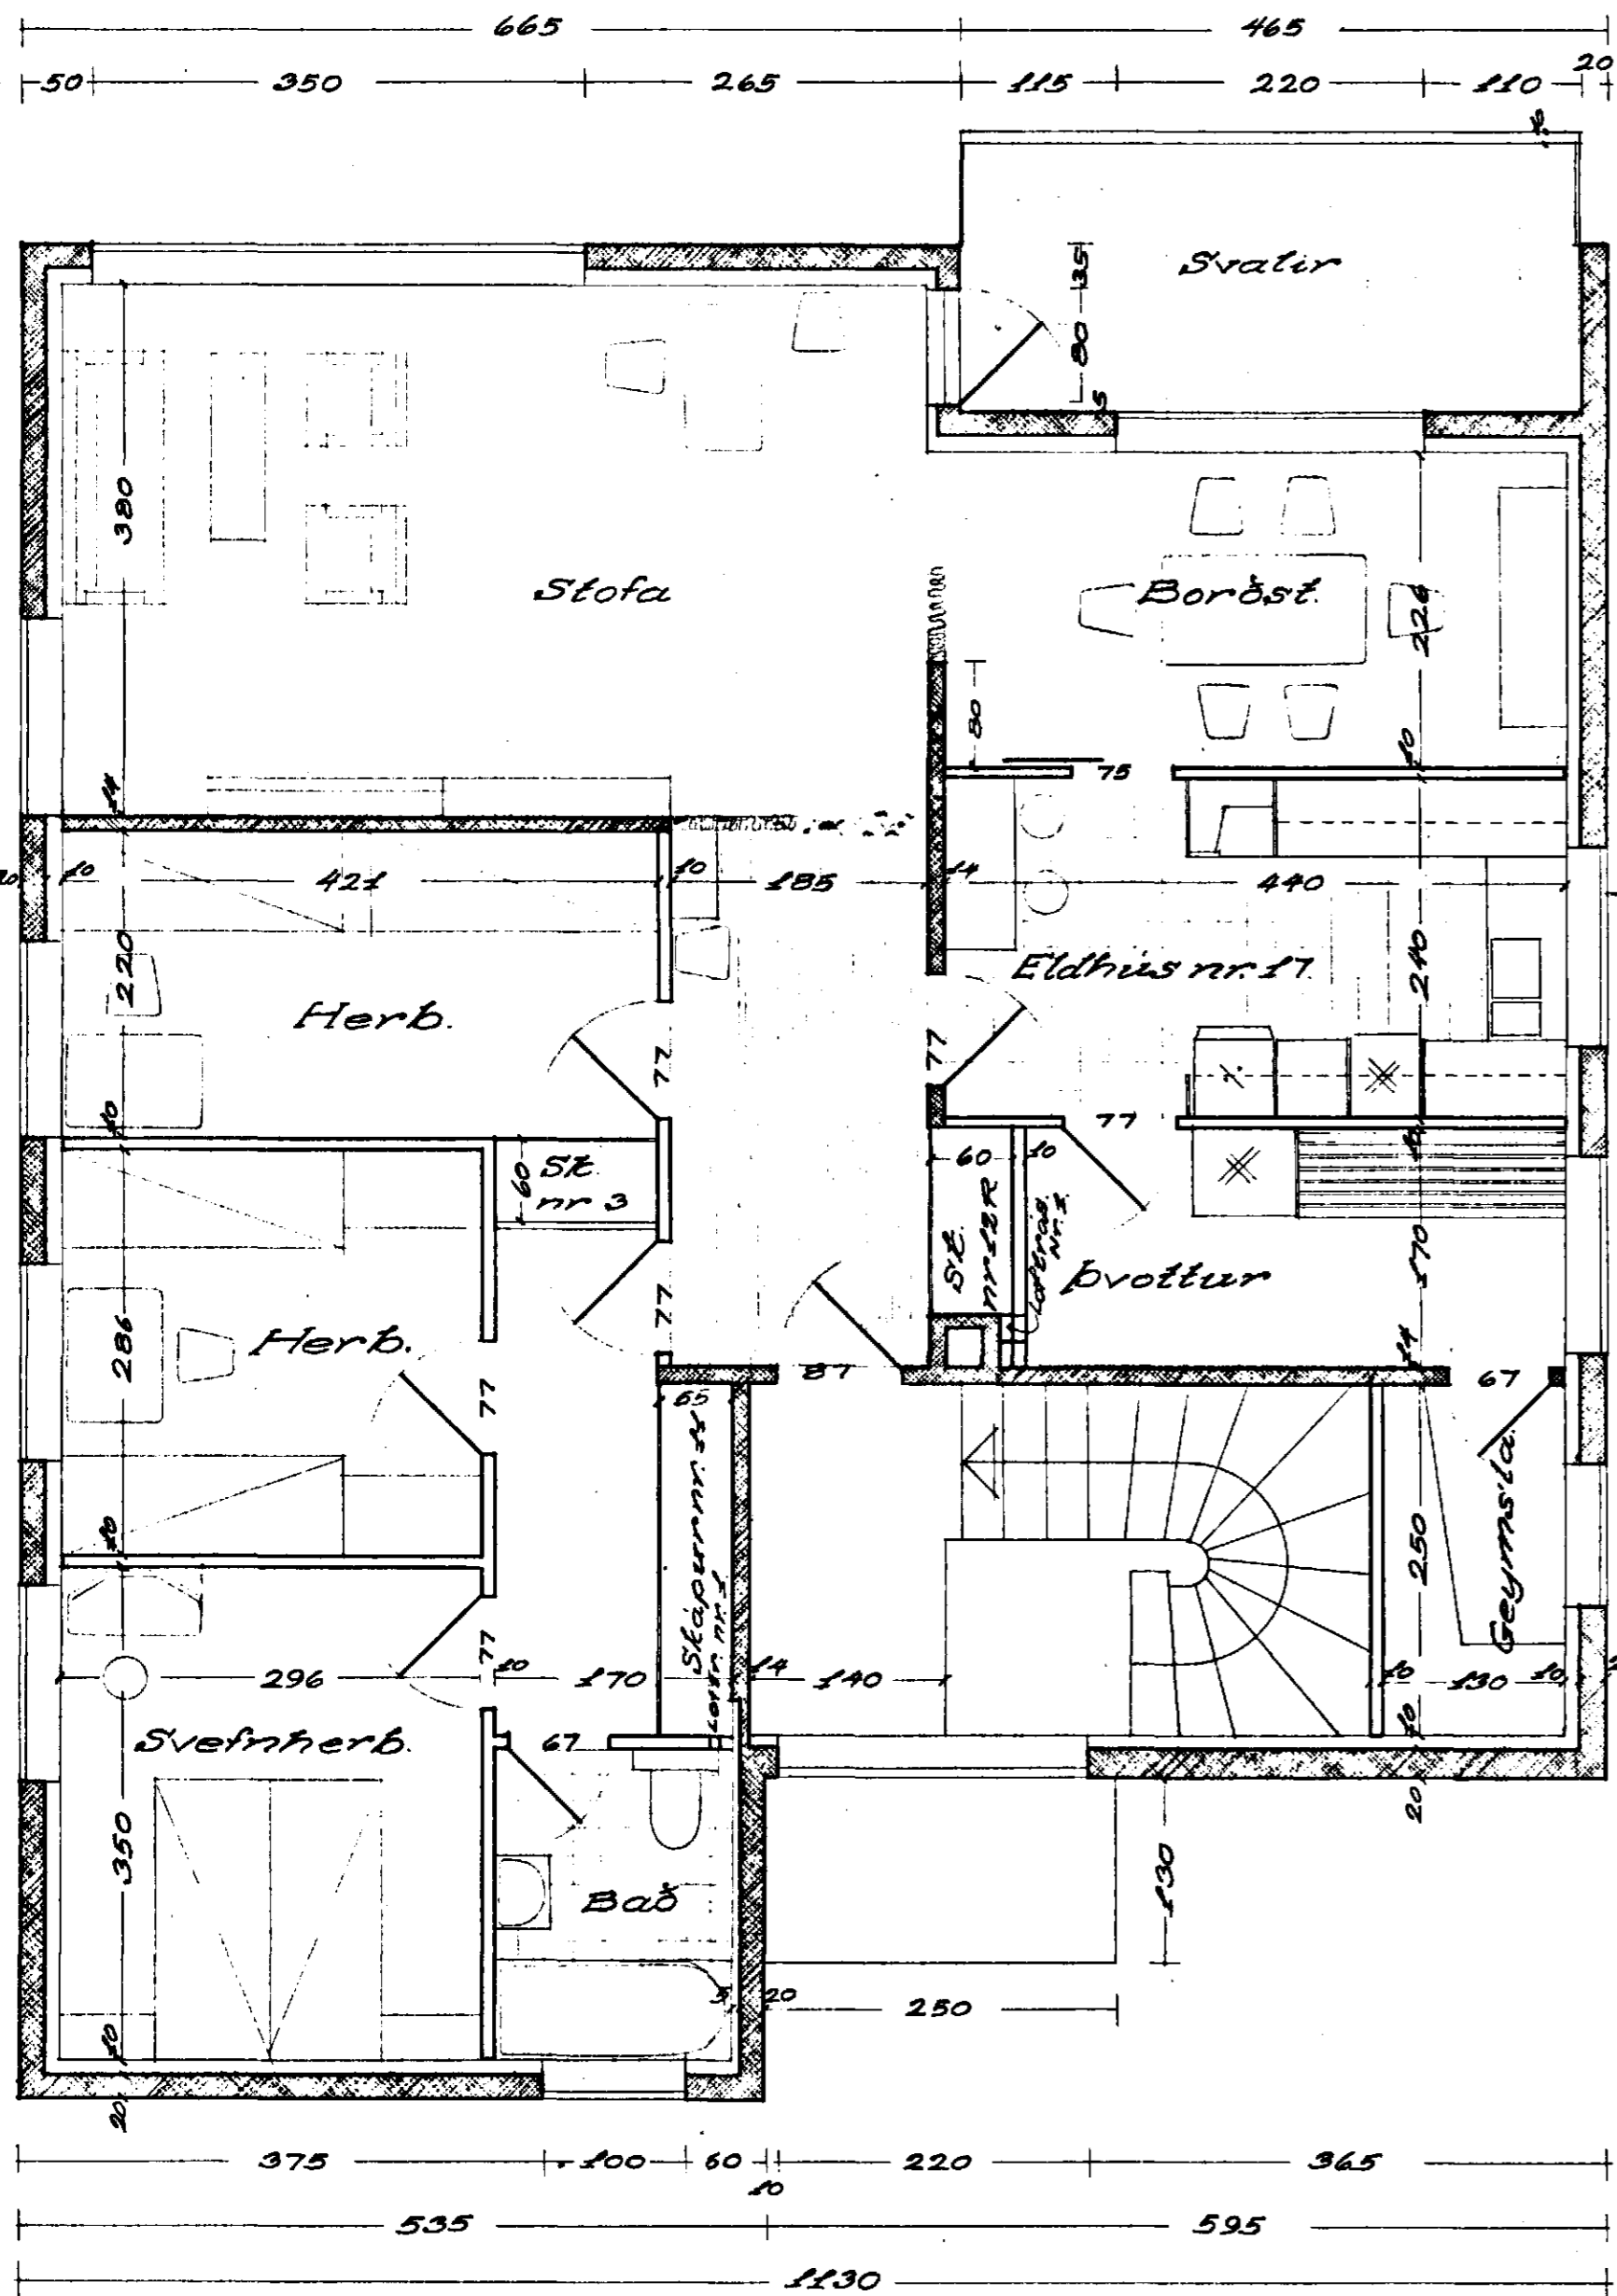


Móðbarð nr. 26.

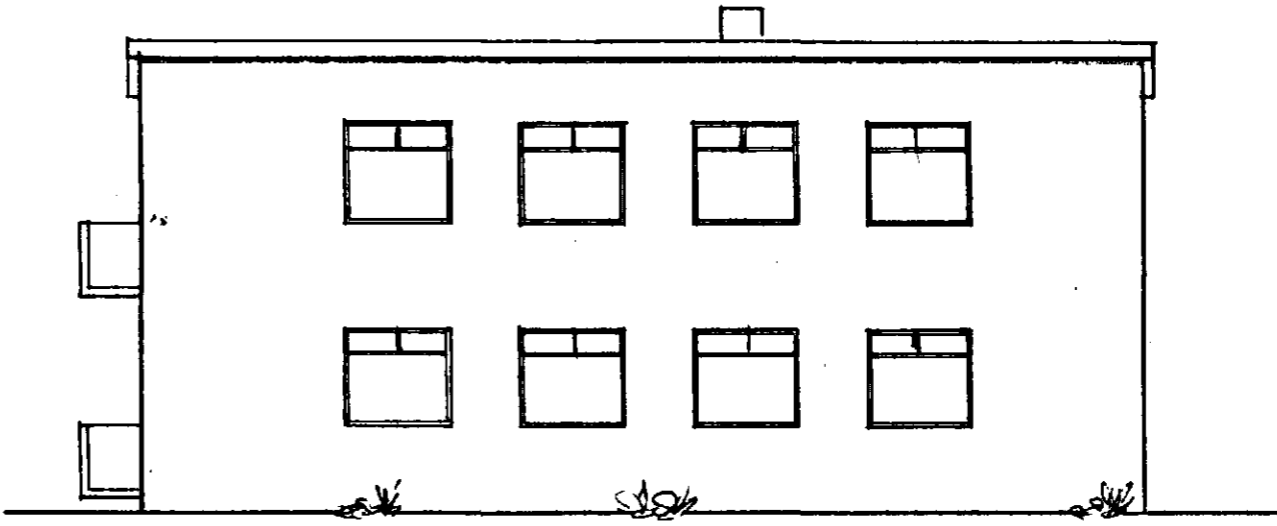

Samþykkt á fundi bygginga-  
nefndar þ. 14. 11. 1960  
BYGGINGAFLTRÚINN  
Í HAFNARFIRÐI

Stalsteinn Jónsson  
Púlsar nr. 1.  
Sigursteinn Jónsson  
Nívan

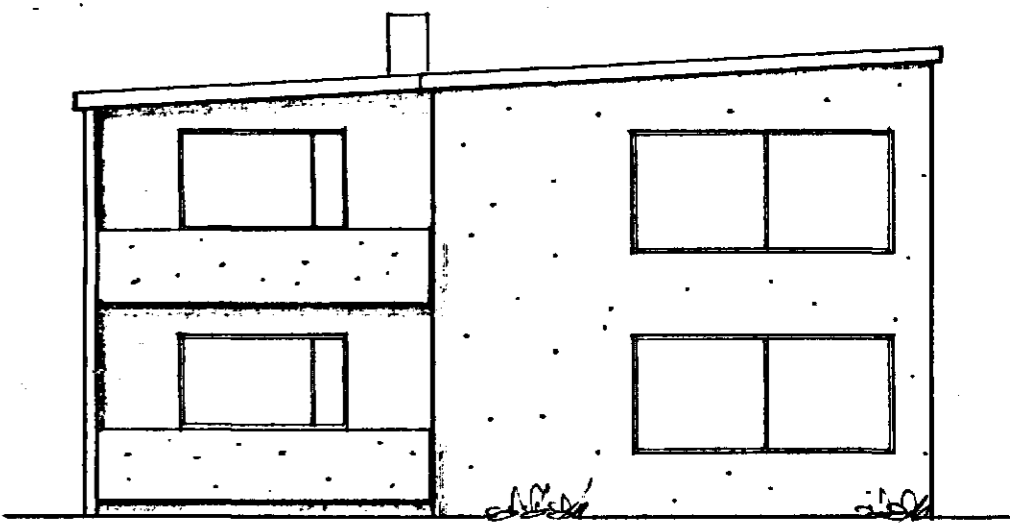

Flisnæðismálastofnun ríkisins  
Grunnmynd Verð 121 Bl. 2  
Mál 1:50 september 1960  
Útlitsmyndir Magnús Þorgeirsson  
Mál 1:100 Haraldur Halldórsson