



Móbarð nr. 30. Hafnarfærði

Frárennslagslagning mkv. 1:50

Byggingafulltrúinn

í Hafnarfærði

J.S.

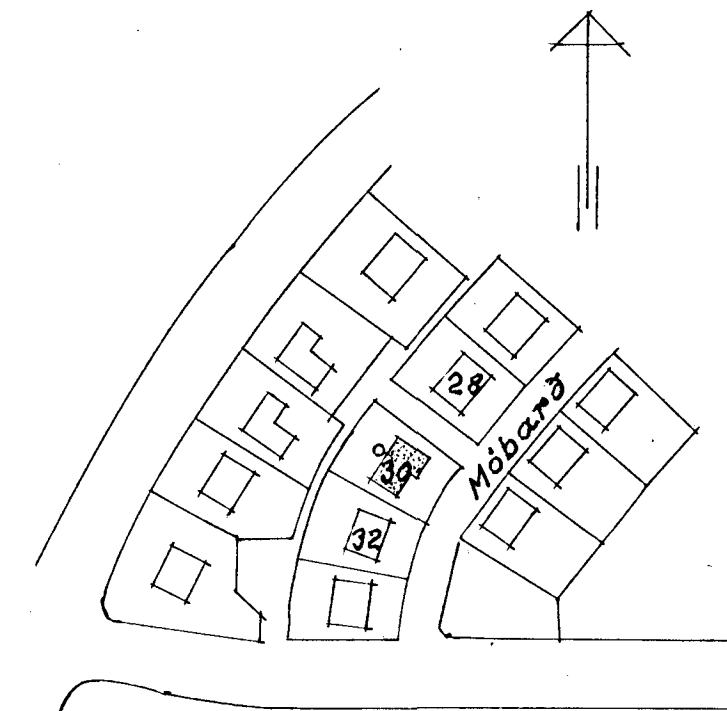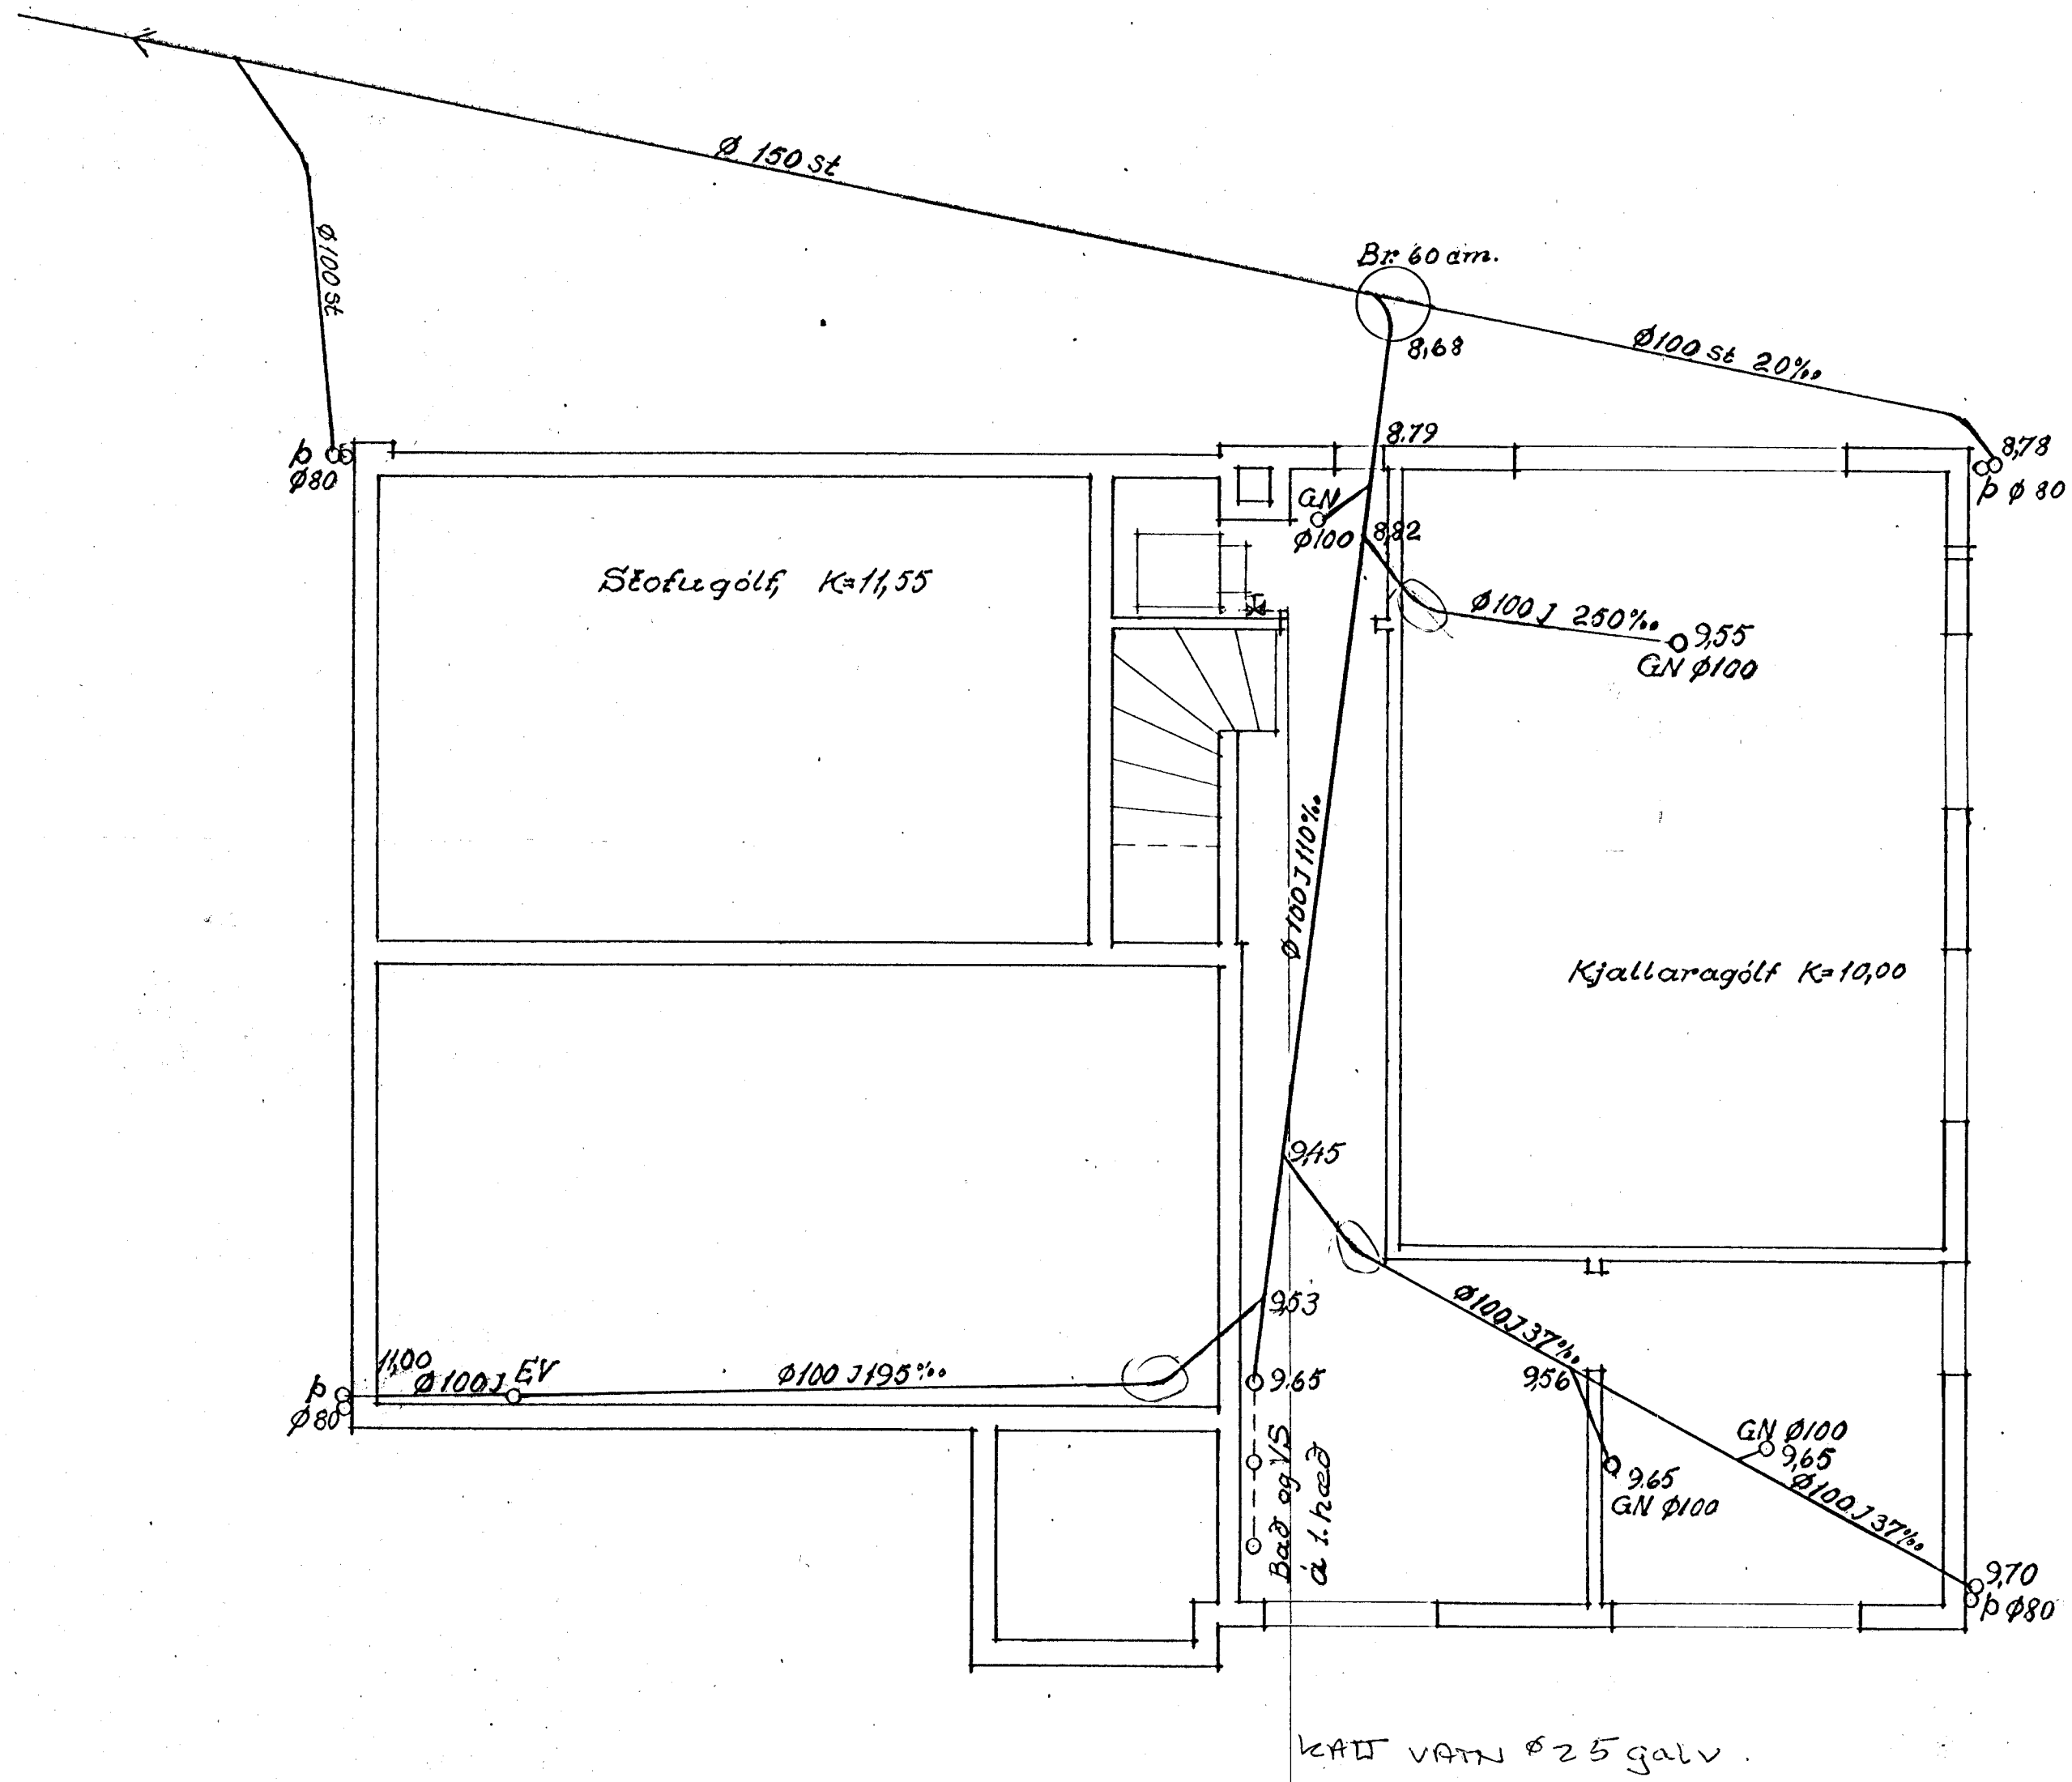

Afstöðumynd 1:2000

Reykjavík í maí 1964  
 Leiðn. 24-6-64  
 Sveinn Þorvaldsson