



HÚS JONÍNU ANDRÉSDÓTTUR  
MÓABARÐI 31 HAFNARFIRÐI

*Ólafur Halldór Guðmundsson*  
*Niðarinnar 15*


Samþykkt á fundi bygginga-  
nefndar þ. 17. 5. 1961  
BYGGINGAFULLTRÚINN  
Í HAFNARFIRÐI  
*Jón Bergsson*

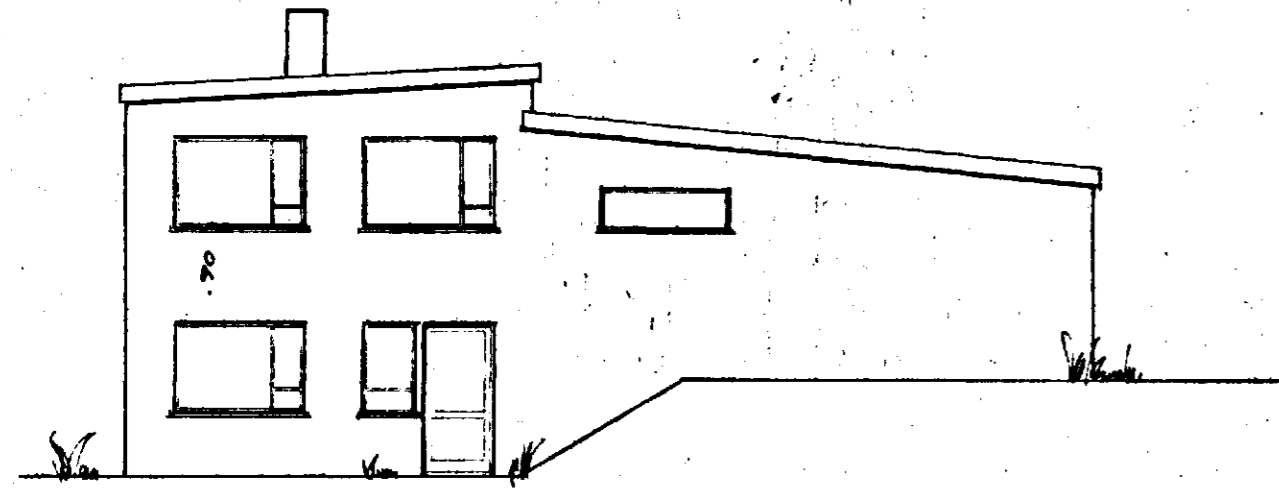


NORÐUR

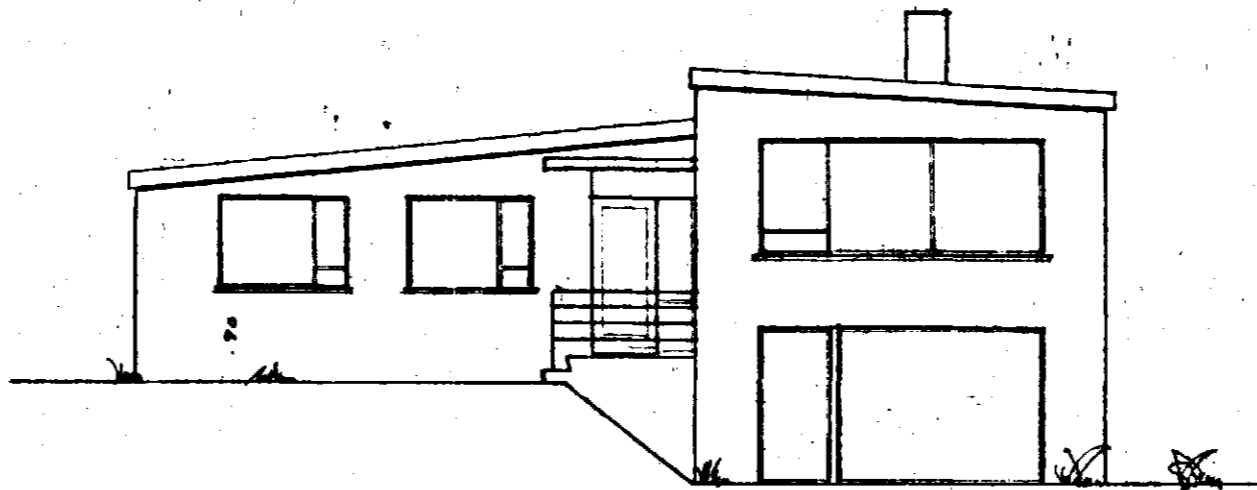


SUÐUR

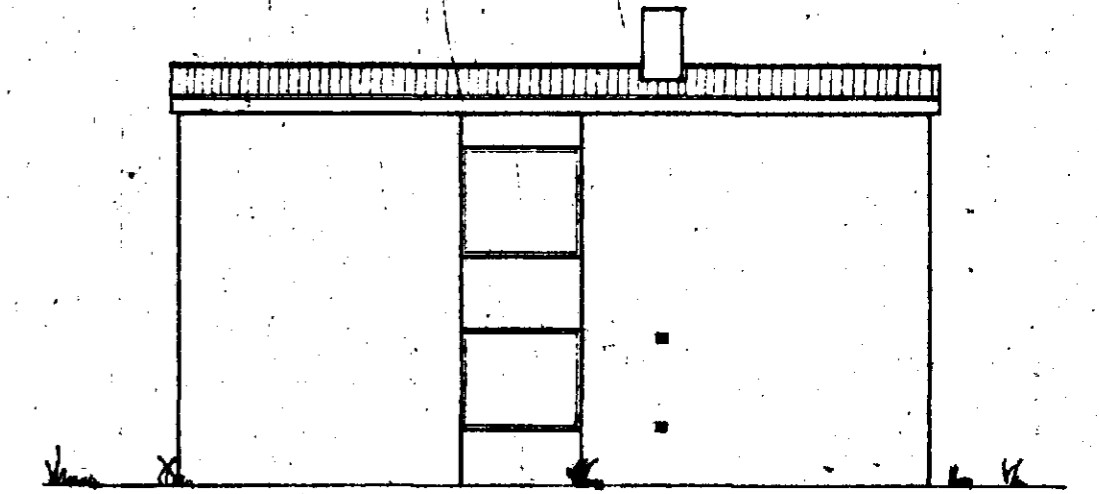


AUSTUR

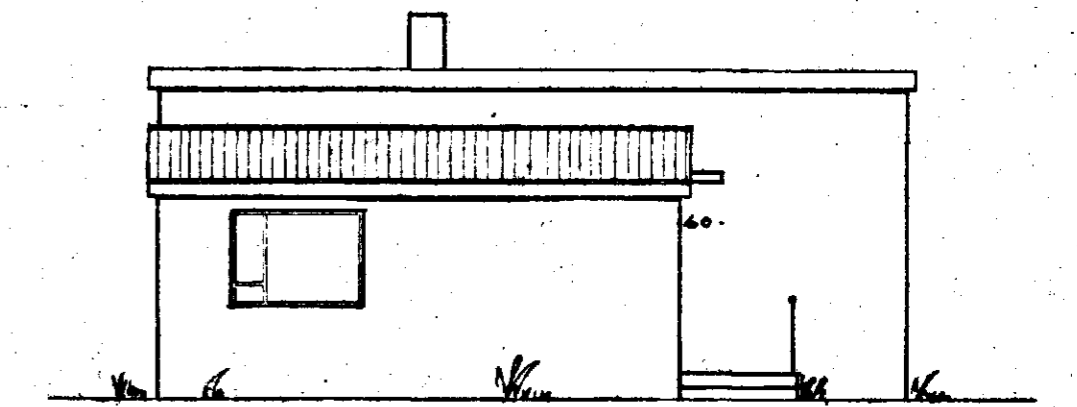

VESTUR

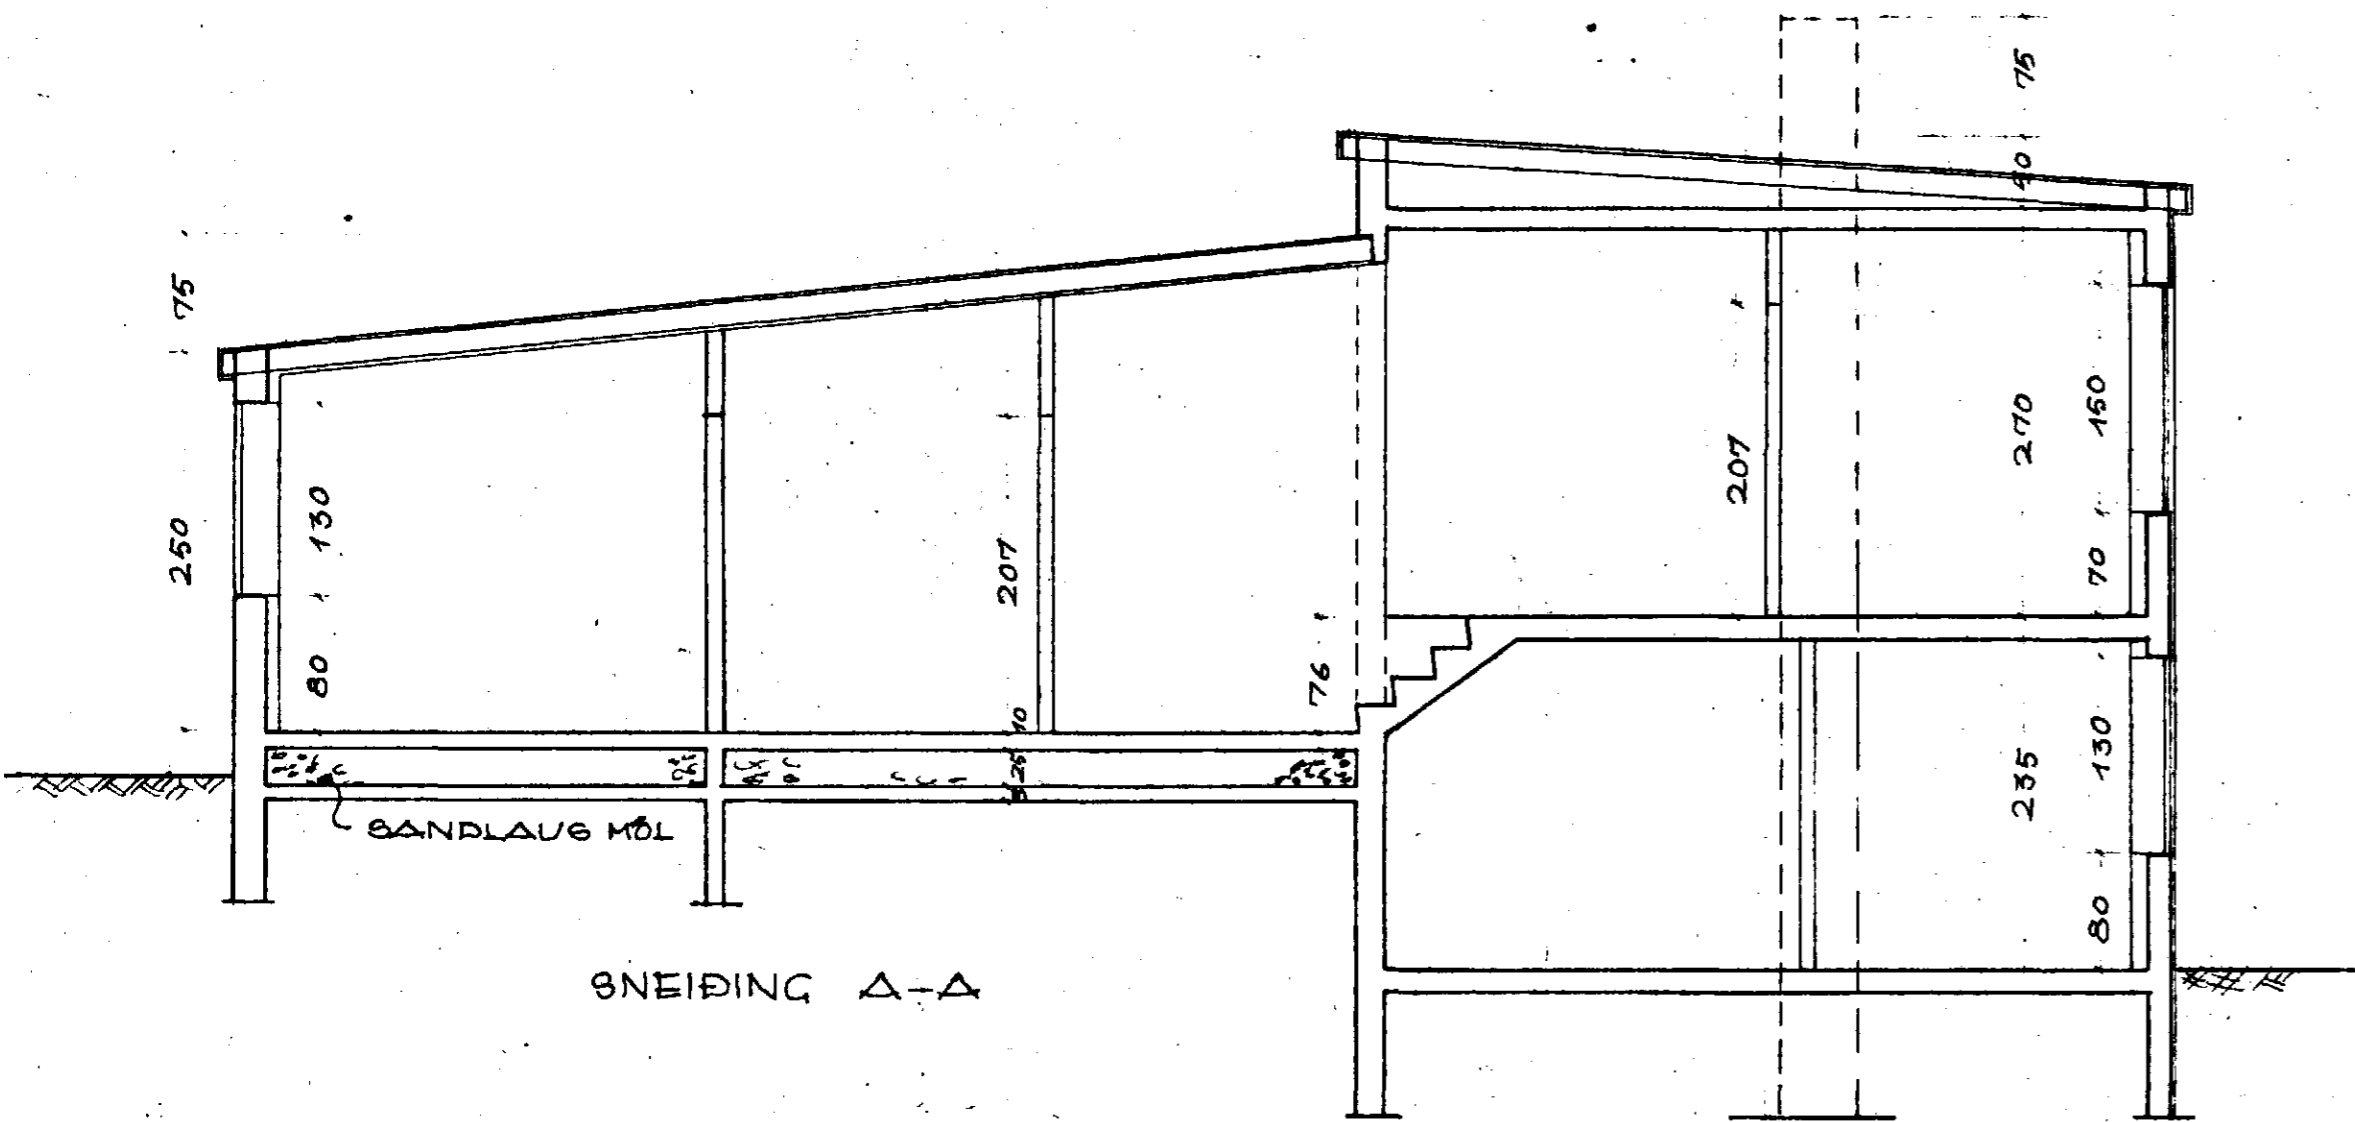

SNEIÐING A-A

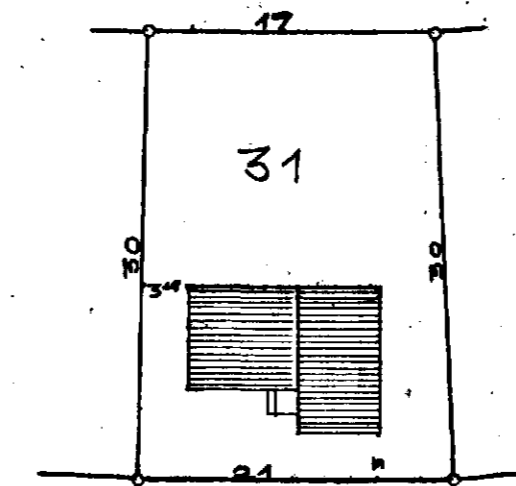

MÓABARÐ

HÚSNÆÐIGMÁLASTOFNUN DÍLIGSINS	
ÚTLITSMYNDIR M: 1:100	VEDUR 42 A MAI 1961
SNEIÐING M: 1:50	<i>Ólafur Halldór</i>