


*Húsn. Stjórnir Guðmundur
Músson Senior Sigurðsson*


Samþykkt á fundi bygginga-
ráðs nr. 1715 1961

BYGGINGAFLUTRÚNN
Í HAFNARFIRDI

Jón Bergman

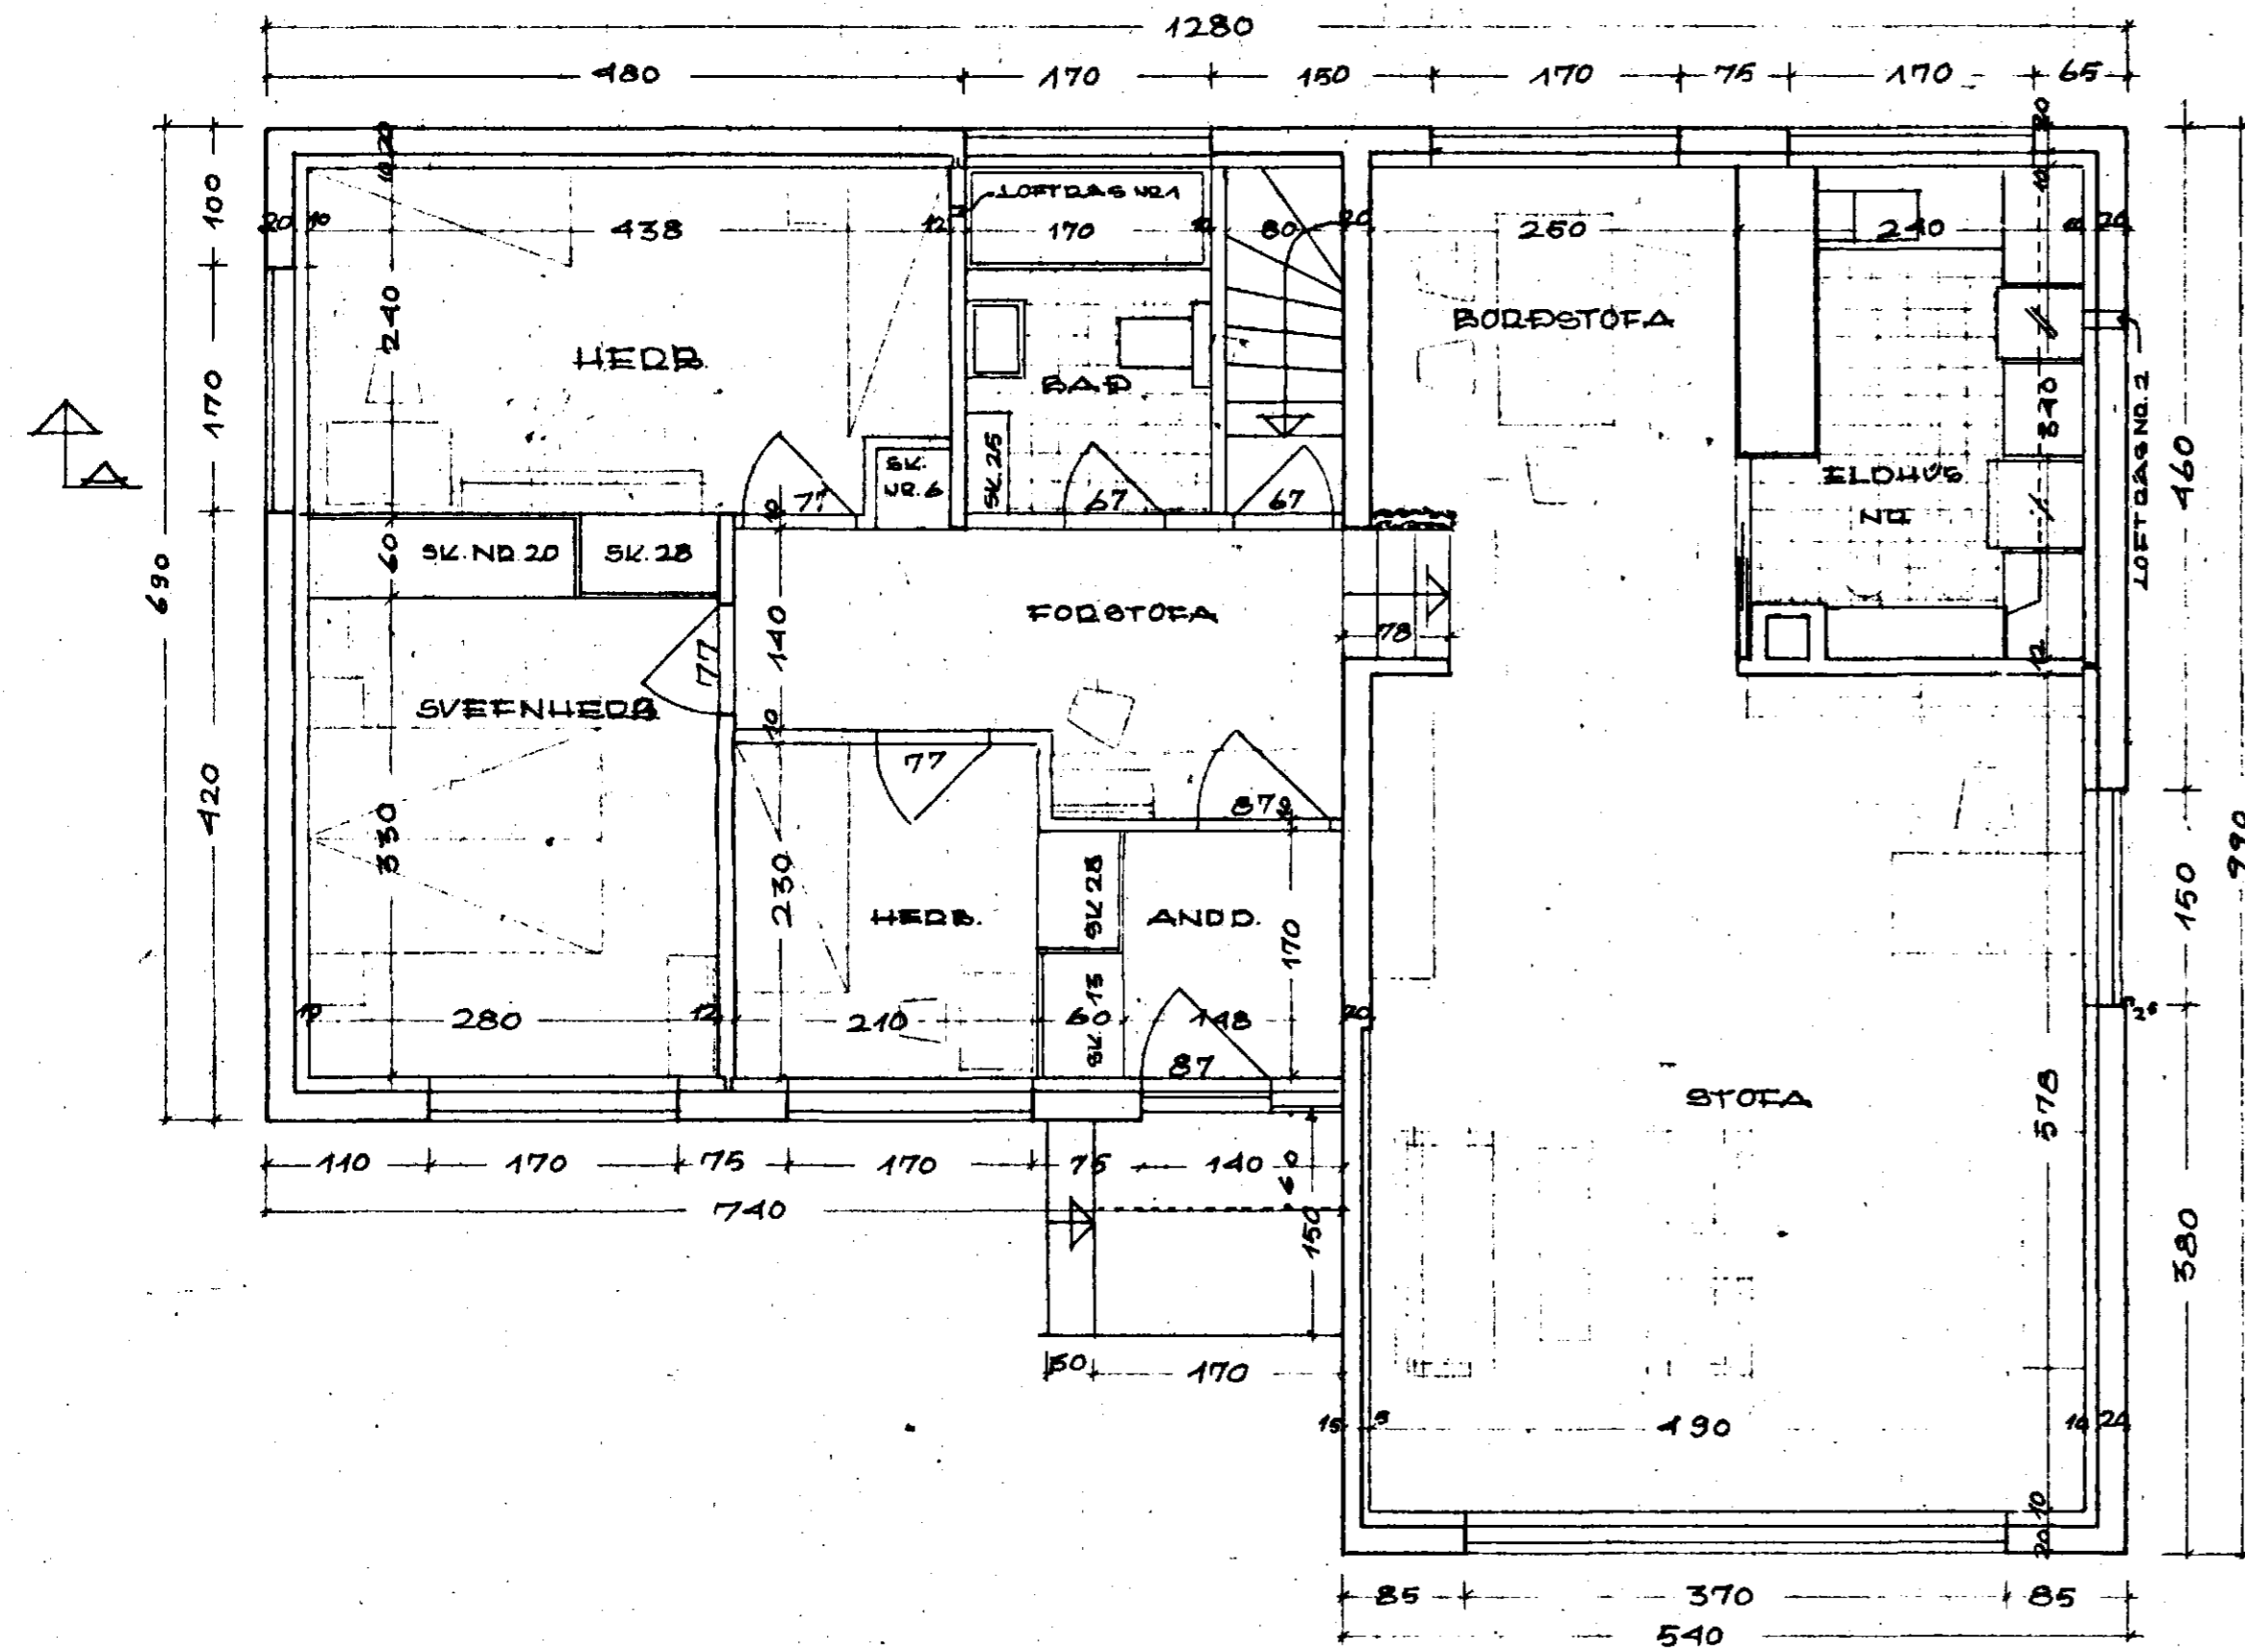

IBUDADHÉÐ

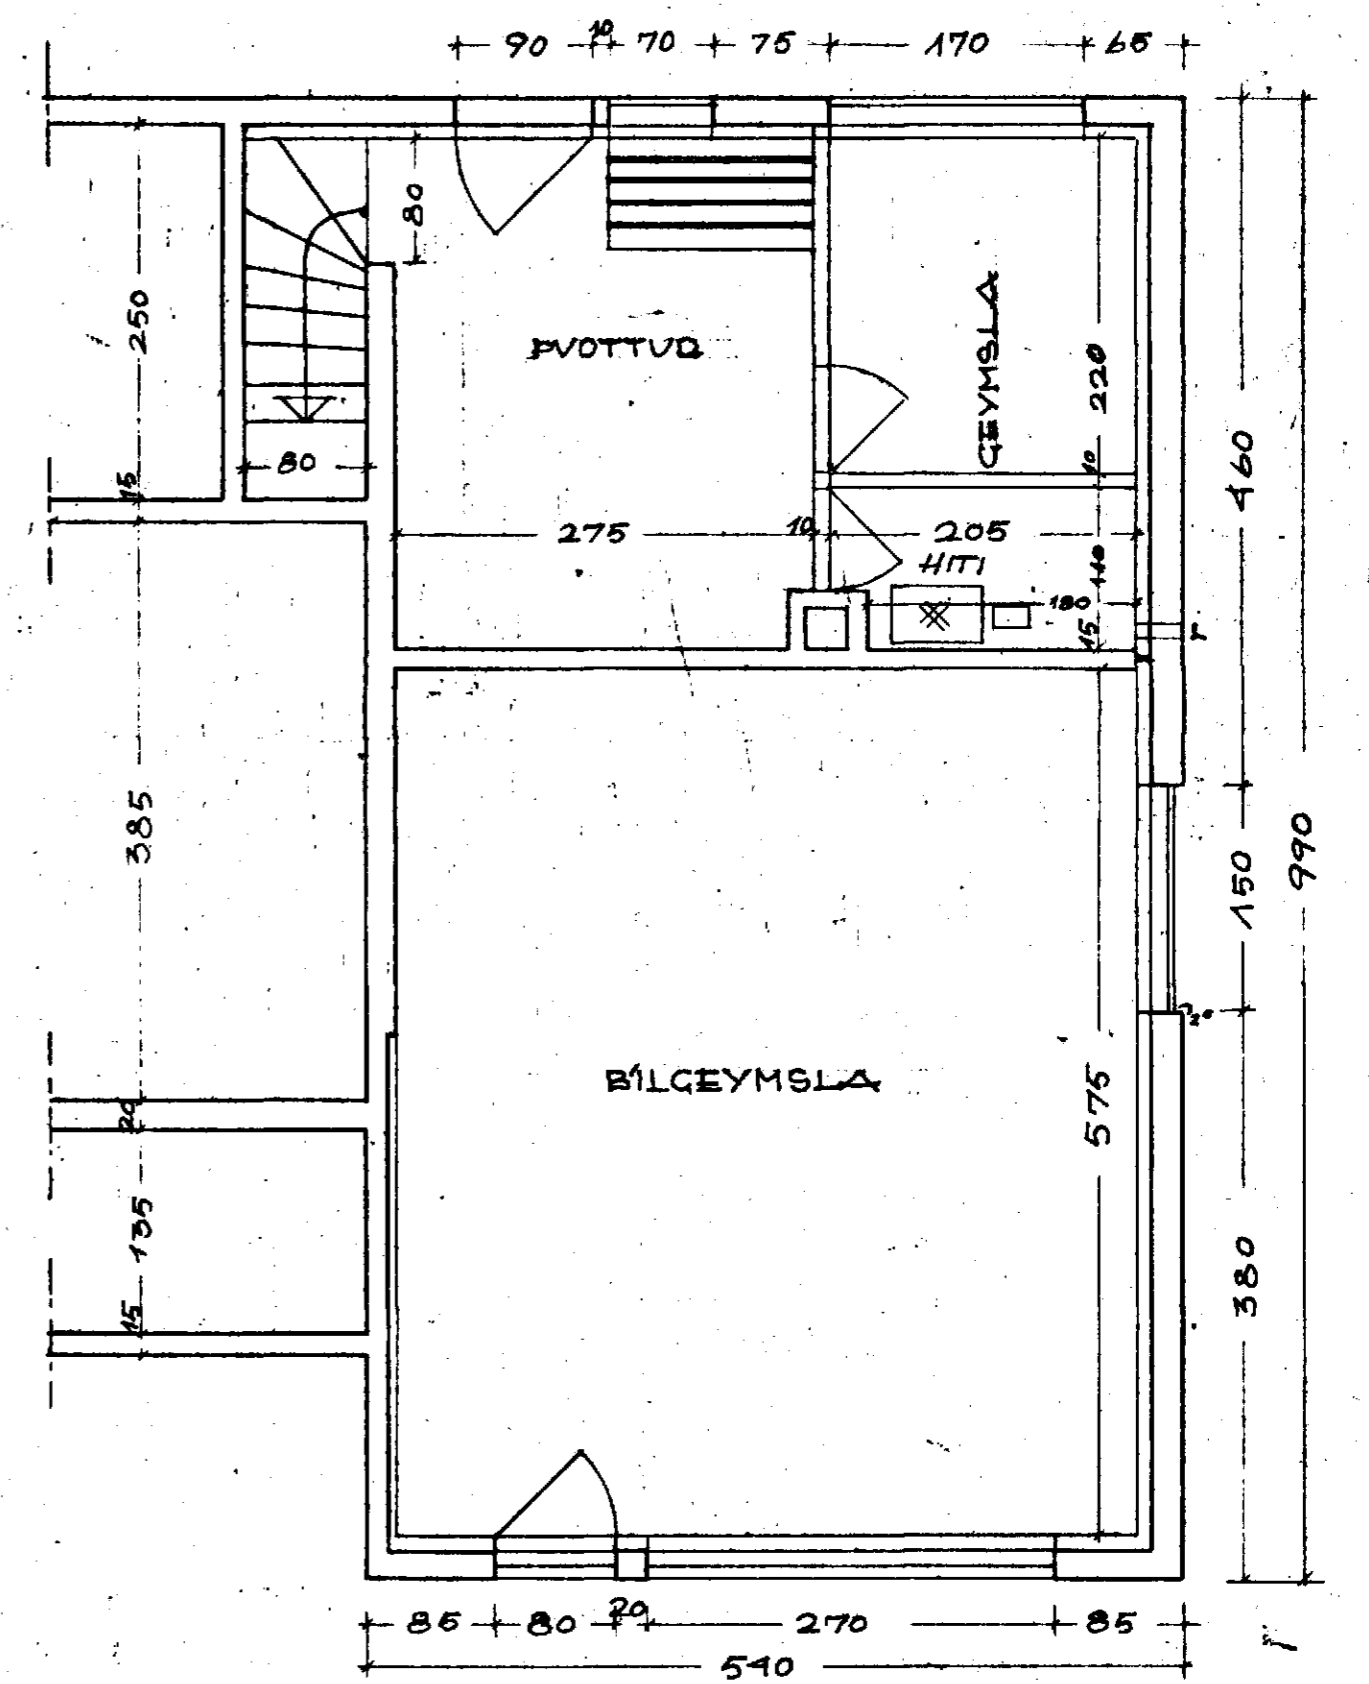

KJALLADI

HÚSNÆÐISMALASTOFNUN DÍKISINS

GRUNNMYNDIR
M: 1:50

VERK 42 A
MAI 1961
Jón Bergman