


TÆKI						
Skv. St.	NAFN	Fj.	Hólf krannur		Hólf krannur	
			15	20 ein.	15	20 ein.
Hk.	JANDLAUGER	2	2	2	2	2
B.	BOÞEÐI	1	1	1	1	1
Ev.	EIÐHJÓMSKÓGI	1	1	1	1	1
Ev.	ÞIOTTANÚSKER	1	1	2	1	2
DE	HIJERZILL	1	1	1		
H.	ÞYLLING	1	1	1		
V.	VASEUR	1	1	1	1	1
ALLS				9		7
V.S.	SÍÐARHJÓMSKÓGI	2	2	1		
SAMTALS				10		7
1.	ÞYLLING	1	1	1	1	1
2.	UPPÞIOTTANÚSKER	1	1	1	1	1
SAMT. TÖPUNAREIN.				12	1	9

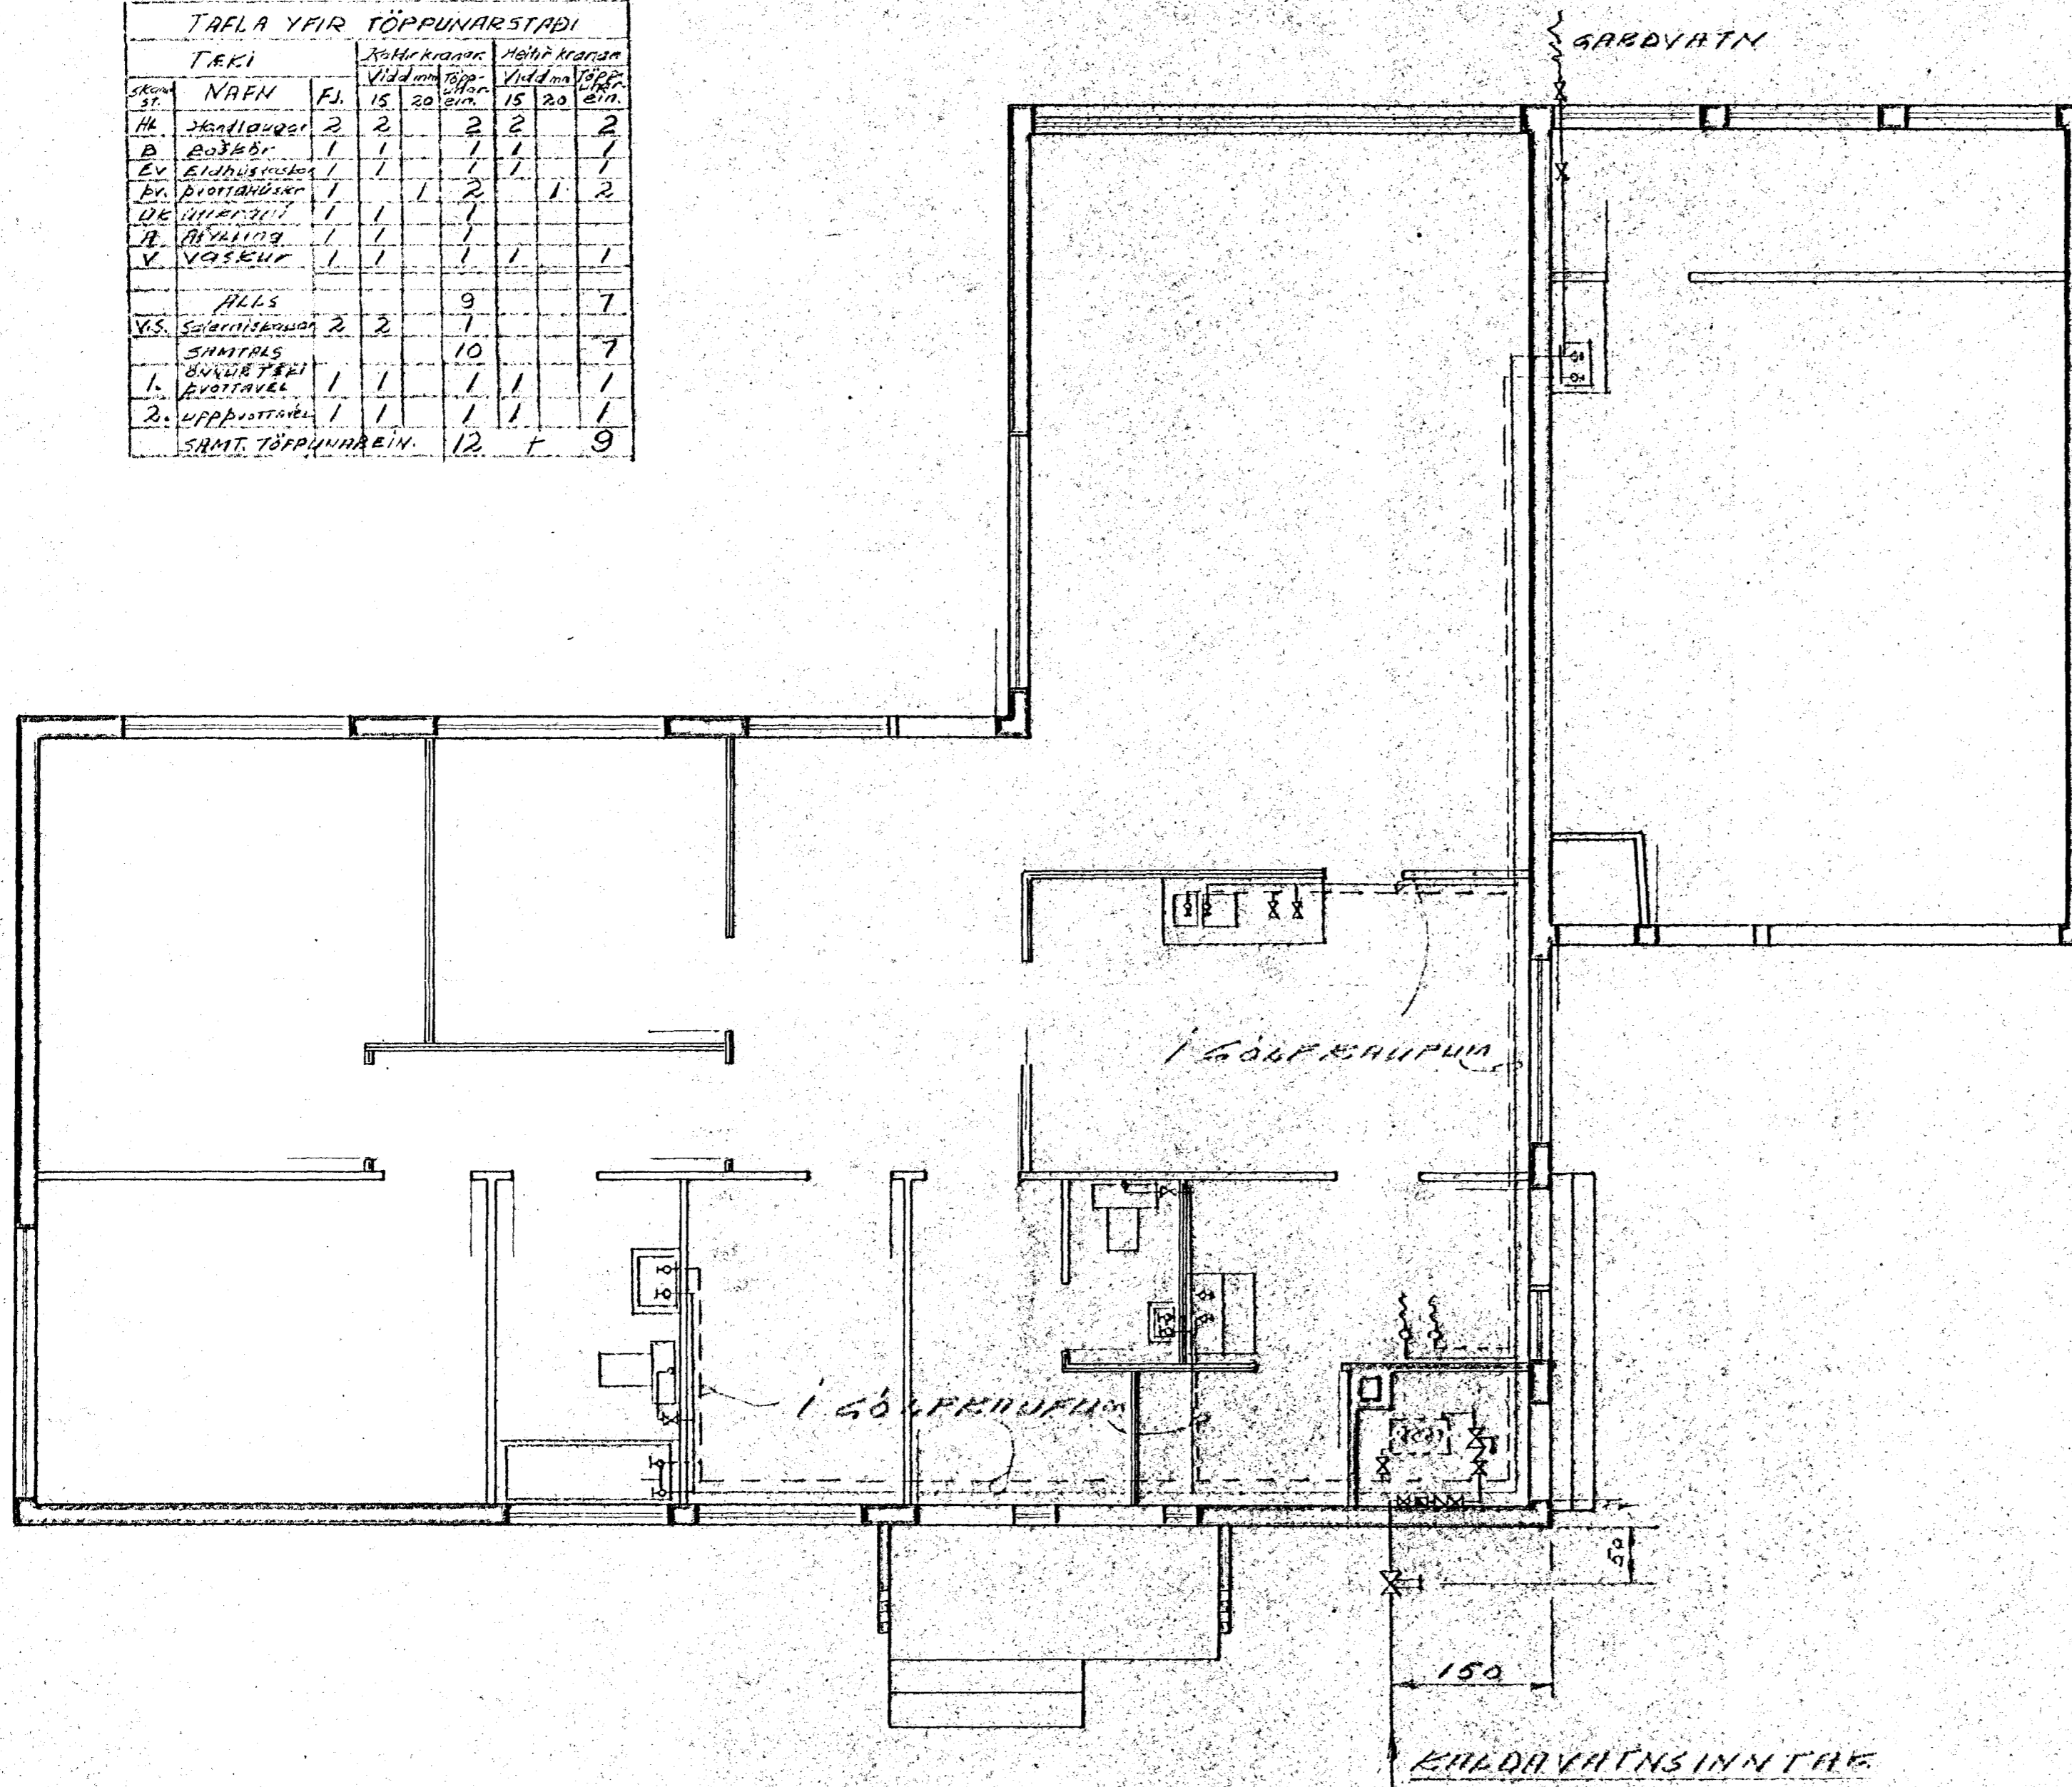

ATHUGAFISEMDIR.
 PÍPUR UTANHÚSS SKULU
 BIKADAR OG VAFDAR HESSINANSTRA
 PÍPUR Í KAUFUM SKULU MÁLA MEÐ
 ASPALTMALNINGU, EINANÁRA MEÐ
 2cm. STEINDULLAR MOTTU OG
 VEFTA SÍSALPAPPA.
 PÍPUR Í GÖLFBAUFUM SKULU
 AUK ÞESSA STEYPA Í ASPALT.
 SÝNILEGAR PÍPUR SKULU EIN-
 ANARA SEM FYR SEÐI, VEFTA
 MEÐ SÍSALPAPPA OG STRÍÐ
 OG TVÍMÁLA.
 ALLT LAÐNARÉFNI, PÍPUR
 OG FITTINGAR, SKULU YERA
 GÁLVAÐI SEÐI.

EJÖRGVIN ÓLAFSSON TEKNIFRÉÐINGUR MTEF	Skipul.	B. 01	Kvadr.
	Reikn.	B. 02	1:50
	Teikn.	B. 02	
DRAG: ABB 1-67			
MÓBARD 32 VATNSLÖGN GRUNNMUND		BL. 1 AF 2	
		Ejörgvin Ólafsson	