OFNASKRÁ $\Delta T = 40°$ C

OFN NR.	HITATAP KCAL/T.	MESTA LENGD	MESTA HÆÐ	TENGI	OFN -
001	860	140	75		
002	510	140	75		
003	720	140	75		
004	945	210	75		
005	785	160	75		
006	730	100	75		
007	200	50	60		
008	200	50	60		
009	200	50	60		
010	200	50	60		
011	325	50	60		
012	420	120	60		
013	775	110	70		
014	2520	230	60		
015	140	60	60		
016	890	80	60		
017	1410	230	60		
018	1335	230	60		

OFN NR.	HITATAP KCAL/T.	MESTA LENGD	MESTA HÆÐ	TENGI	OFN -
101	645	130	60		
102	575	80	75		
103	1040	140	60		
104	400	60	60		
105	440	80	60		
106	1300	140	60		
107	915	140	45		
108	125	60	60		
109	300	60	75		
110	1420	240	45		
111	835	100	60		
112	835	100	60		
113	125	60	60		
114	300	60	75		
115	1440	240	45		
116	900	140	45		
117	1200	140	60		
118	400	60	60		
119	440	80	60		
120	1040	140	60		
121	575	80	75		
122	645	130	60		
123	650	100	45		
124	1120	100	80		
125	580	100	50		

OFN NR.	HITATAP KCAL/T.	MESTA LENGD	MESTA HÆÐ	TENGI	OFN -
201	590	130	60		
202	540	80	75		
203	1040	140	60		
204	400	60	60		
205	440	80	60		
206	1245	140	60		
207	915	140	45		
208	125	60	60		
209	300	60	75		
210	1410	220	45		
211	830	100	60		
212	830	100	60		
213	125	60	60		
214	300	60	75		
215	1410	220	45		
216	915	140	45		
217	1245	140	60		
218	400	60	60		
219	440	80	60		
220	1040	140	60		
221	540	80	75		
222	590	130	60		
223	650	100	45		

OFN NR.	HITATAP KCAL/T.	MESTA LENGD	MESTA HÆÐ	TENGI	OFN -
301	705	130	60		
302	620	80	75		
303	1235	140	60		
304	405	60	60		
305	730	80	60		
306	1485	160	60		
307	910	140	45		
308	200	60	60		
309	475	80	75		
310	1765	220	45		
311	1035	100	60		
312	1035	100	60		
313	200	60	60		
314	475	80	75		
315	1765	220	45		
316	910	140	45		
317	1485	160	60		
318	405	60	60		
319	730	80	60		
320	1235	140	60		
321	620	80	75		
322	705	130	60		
323	650	100	45		

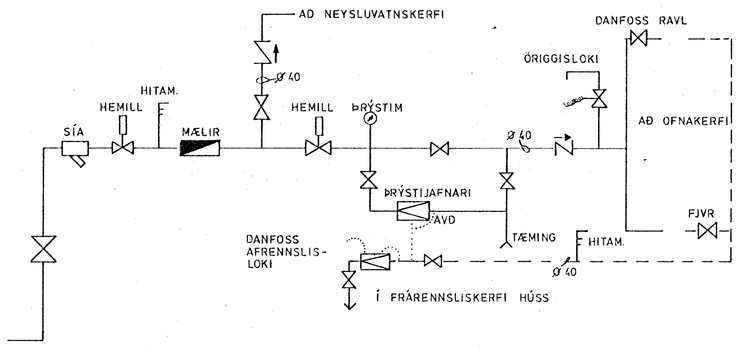

TENGIMYND HITAVEITU

OFNLOKAR

RAVL OFNAR NR. 005 014 017 018 101 103 107 110 111 112 115 116 120 122 201 203 207 210 211 212 215 216 220 222 301 303 307 310 311 312 315 316 320 322

FJVR OFNAR NR. 001 002 003 004 006 007 008 009 010 011 012 013 015 016 102 104 105 106 108 109 113 114 117 118 119 121 123 124 125 202 204 205 206 208 209 213 214 217 218 219 221 223 302 304 305 306 308 309 313 314 317 318 319 321 323

VIÐ VAL Á OFNUM SKAL HAFA SAMRÁÐ VIÐ ARKITEKT.

SKÝRINGAR SJÁ TEIKNINGU NR. 2.0

BREYTT Í FEBRÚAR '84
BREYTT Í OKT. '83

MÓABARÐ 34, HAFNARFIRÐI	Mælikv. ⁄.	Verk 83011	Teikn. nr. 3.5.
OFNASKRÁ – TENGIMYND HITAV.	Hannað: Teiknað:	Yfirfarið: Samþ:	Dags. APRÍL '83

VERKFRÆÐIÞJÓNUSTA JÓHANNS G. BERGÞÓRSSONAR h/f.
VERKFR. MVFÍ
HAFNARFIRÐI - SÍMAR 53315 OG 50241