

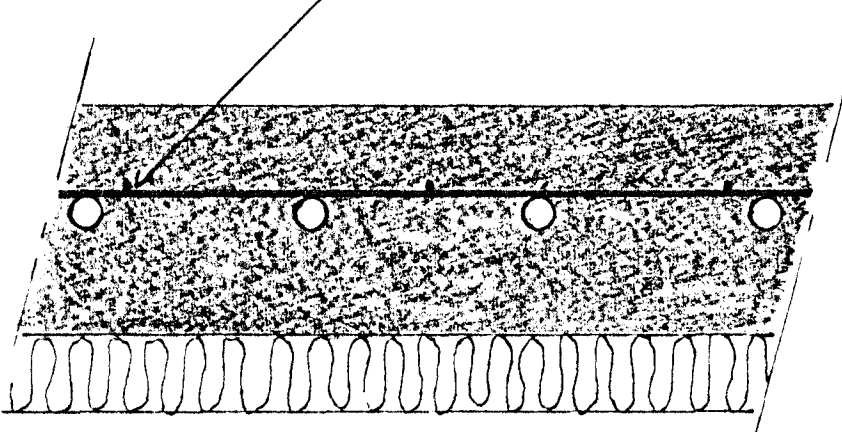


ÞFIR GÓLFHITA KEMUR DÆRNENDING
K.B. 20, EDA BENDINGET K.B.

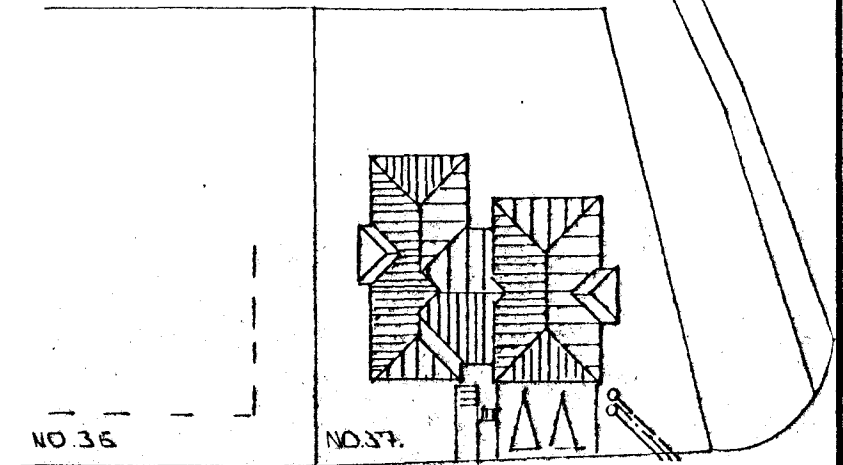

SÉRMÝND GÓLFHITA 1:5

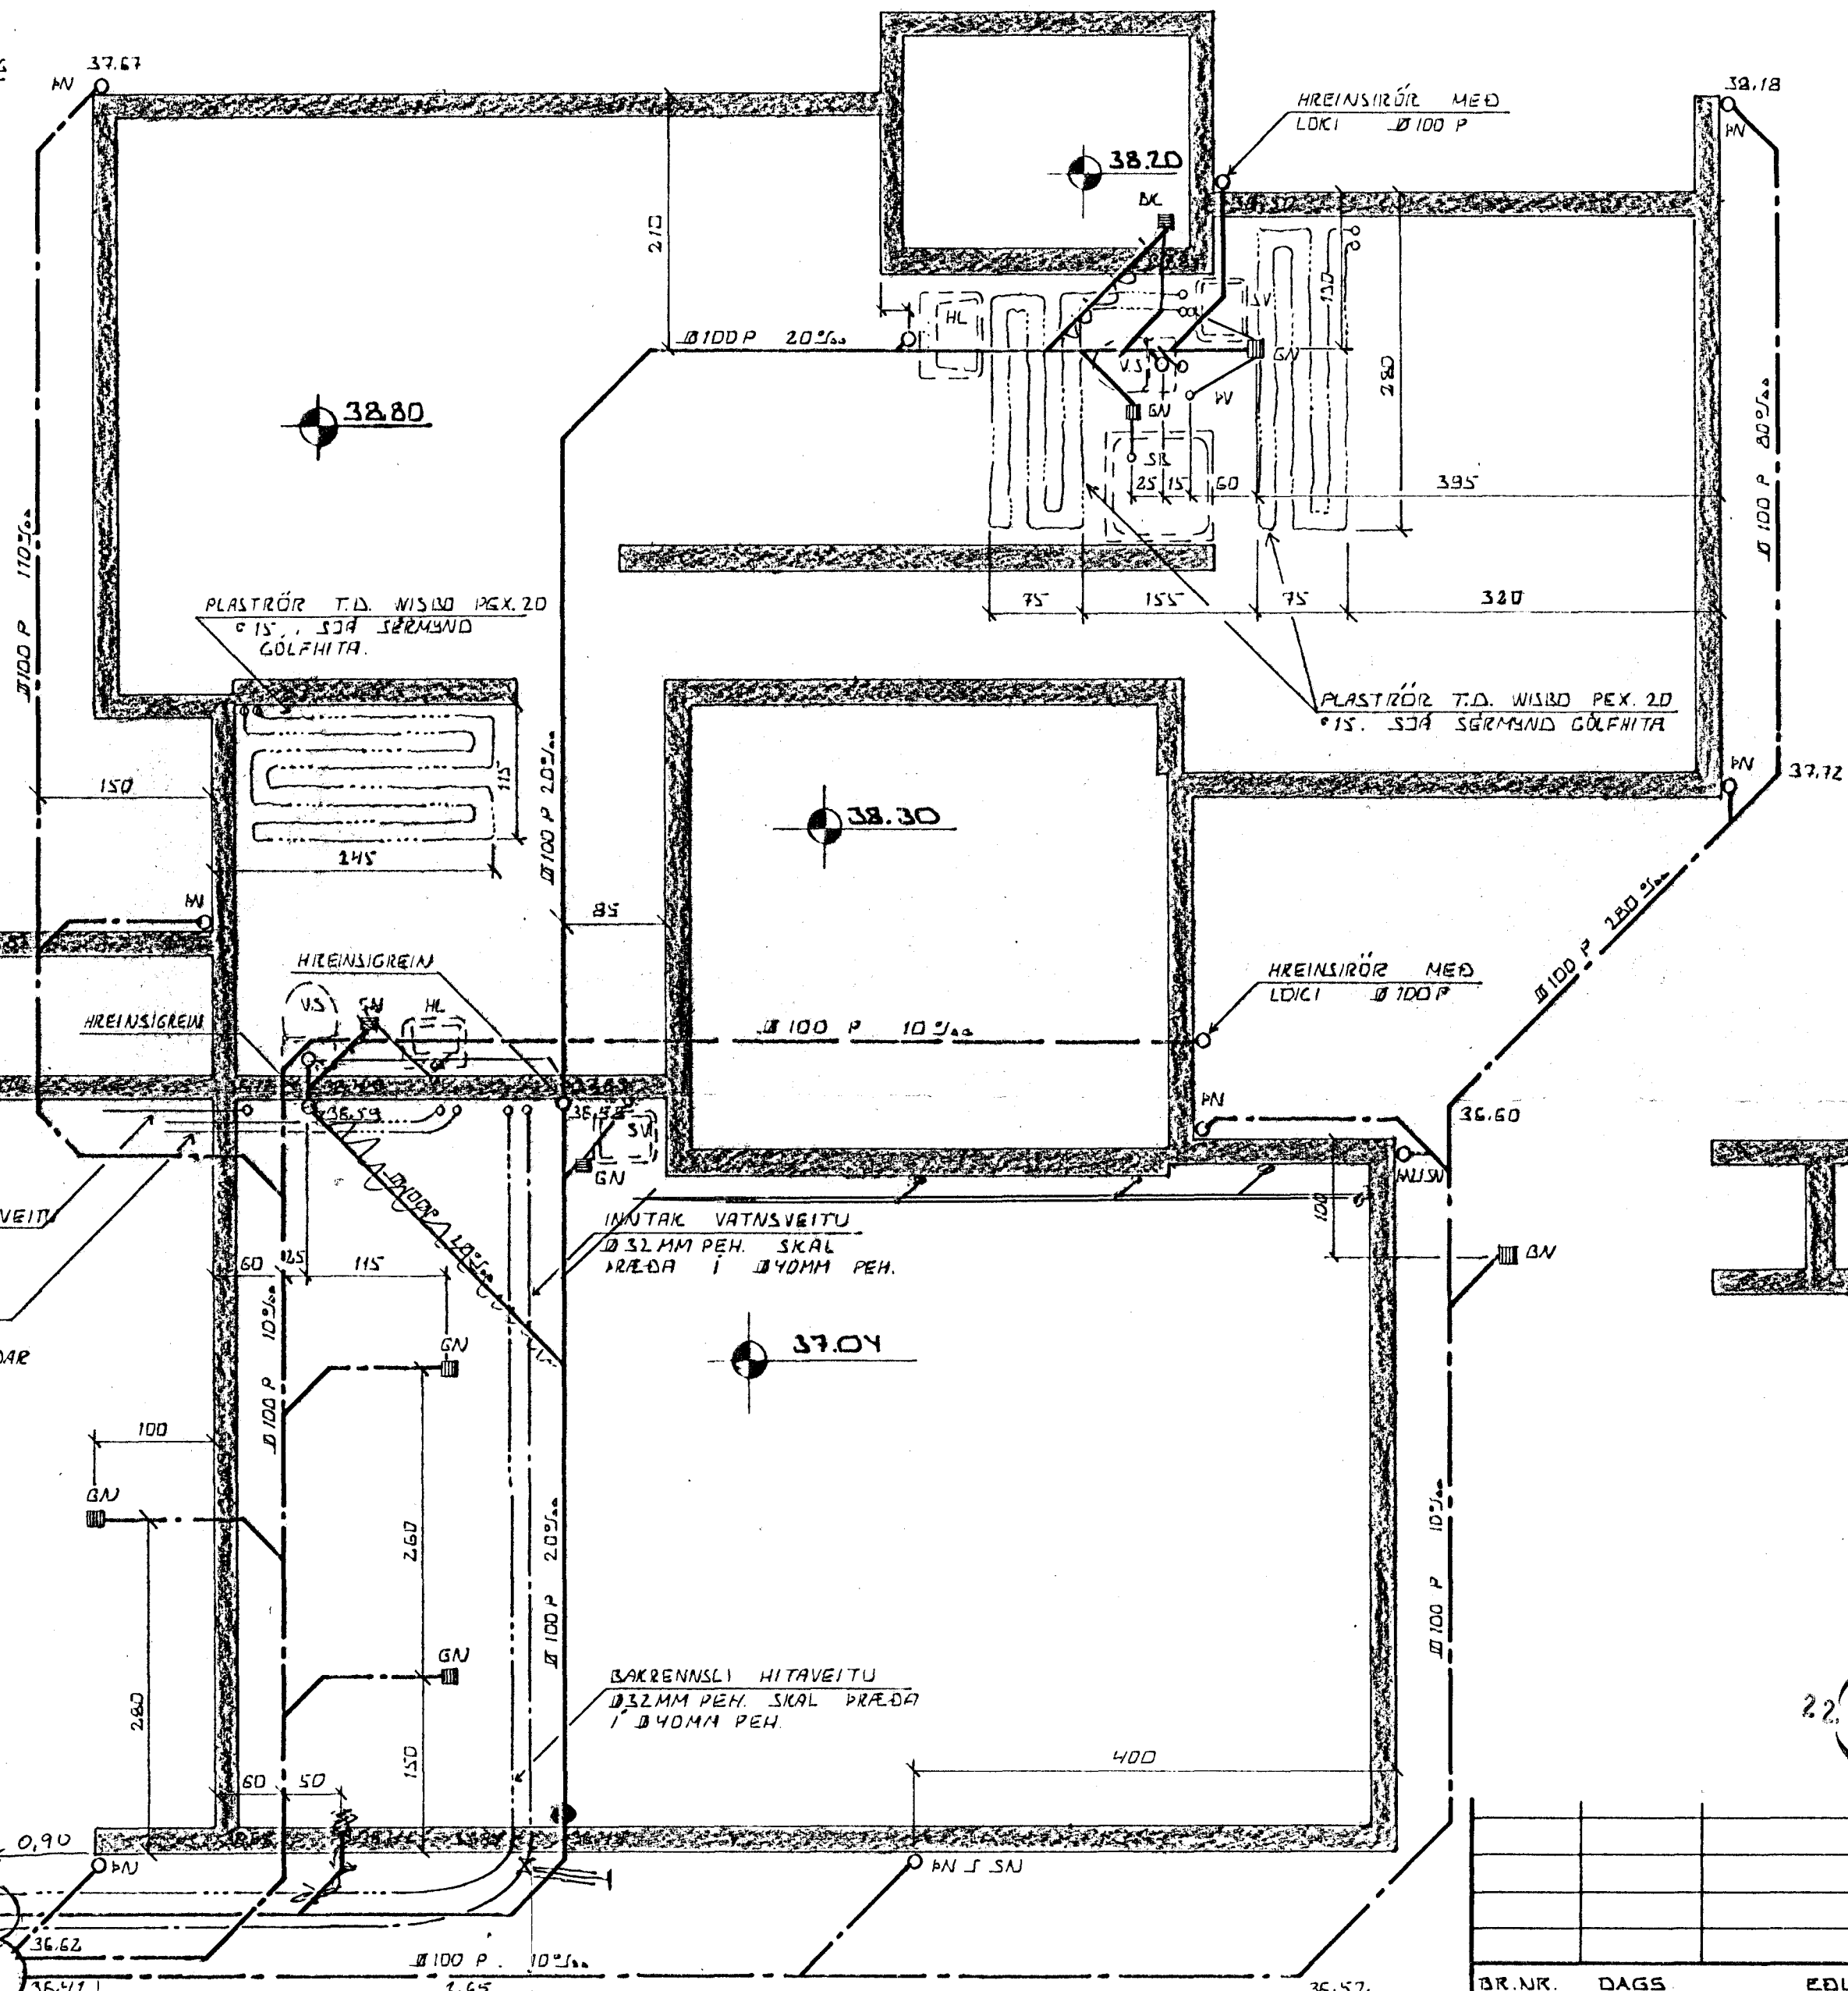

AFSTÖÐUMÝND 1:500

SKÝRINGAR

ÖLL VINNA OG ALLT EFNÍ SKAL VERA SKV. GILDANDI STÖÐLUM OG REGLUGERÐUM. KÓTAR, ERU GEFNIR Í METRUM. MÆRMÁL LAGNA, Í MM. GÓLFNIBURFALL Í ÞVOTTAN, SKAL HAFA GEGNUMSTREYMI FRÁ SÍKLVASKI OG ÞVOTTAVÉL. GÓLFNIBURFALL Á ÍSADHERBERGI SKAL HAFA GEGNUMSTREYMI FRÁ STURTU. GÓLFNIBURFALL Á V.S. SKAL HAFA GEGNUMSTREYMI FRÁ HANDLAUG. GÓLFNIBURFALL VIÐ MÆLAGRIND SKAL HAFA GEGNUMSTREYMI FRÁ SÍKLVASKI. SANDFANG SKAL VERA VIÐ ÖLL ÞAKNIBURFÖLL. NIBURFÖLL Í BILGEYMSLU OG BILANMKEYSISLU EKKI SKAL VERA VATNSLÁS VIÐ ÞAKNIBURFÖLL.

2 STIK. Ø 32 MM PEH. SKAL LEGGJA UT FYRIR SÖKICUL SNÓBÆBLSURÖK VERUÐ SÍÐAR HVEÐD Í ÞESSI RÖR.


INNTAK VATNSVEITU Ø 32 MM PEH. SKAL PRÆÐA Í Ø 40 MM PEH.

ÞAKRENSLI HITAVEITU Ø 32 MM PEH. SKAL PRÆÐA Í Ø 40 MM PEH.

HÖLRSABRUNNUR Ø 600 ST

REGNVATNSBRUNNUR SAFNBRUNNUR Ø 600 ST.

GRUNNMÝND 1:50

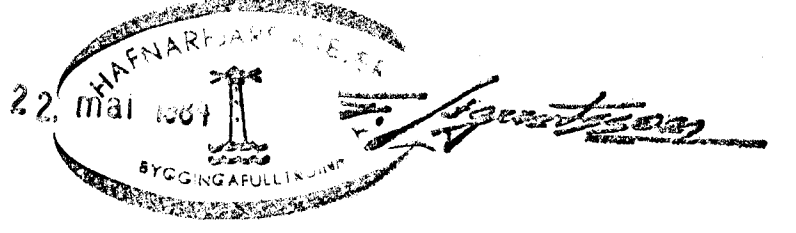

BR. NR.	DAGS	EDLI BREVTINGAR	SIGN.
		MÓABARD 37 HAFNARFIRÐI	DAGS MAÍ 87
		GRUNNMÝND - GRUNNLAGNA	HANNAÐ
			TEIKNABA.
			VERK NR. 8408
MELIKV. 1:4:50	1:5	1:500	BLAD NR.
SIGURÐUR ÞORLEIFSSON TEKNIFRÆÐINGUR			2-01
STRANDGÖTU 11 HAFNARFIRÐI SÍMI 54751			