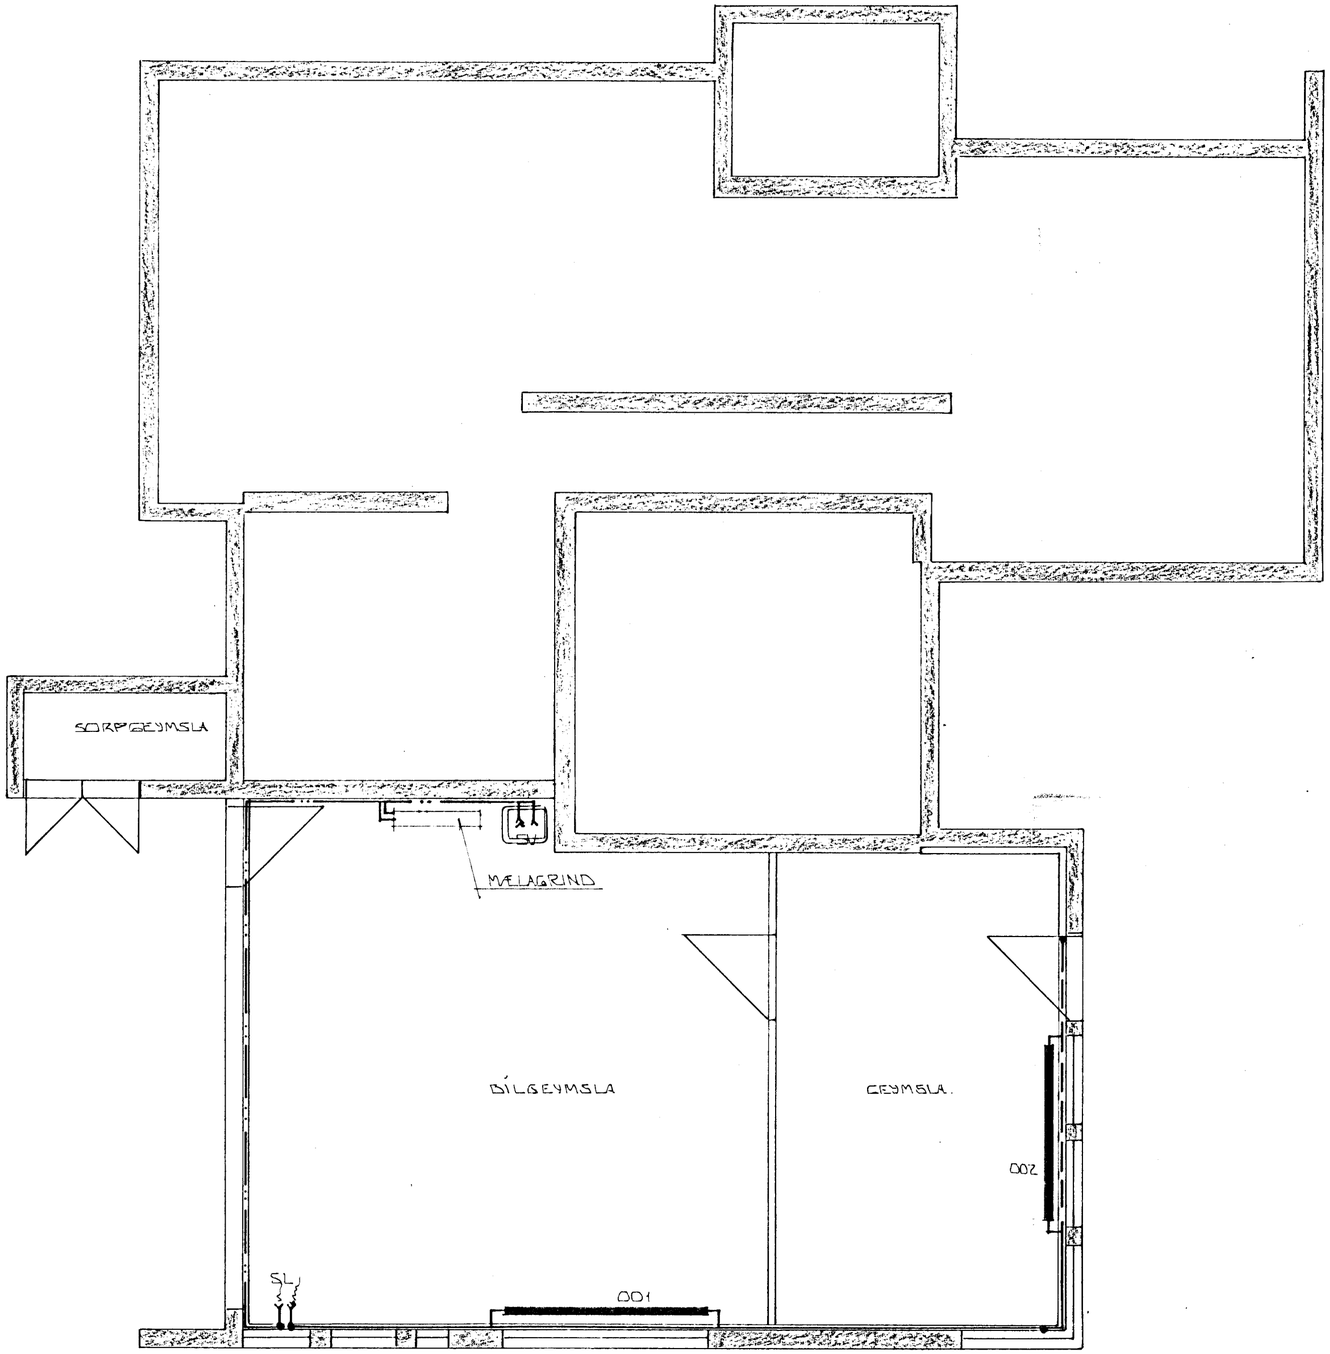

GRUNNMYND ~1:50

16. okt. 1985 HAFNARFJARÐARKAUPSTAÐUR BYGGINGAFULLTRÚINN

BR.NR.	DAGS	EÐLI BREYTINGAR	SIGN.

MÓABARÐ 37 HAFNARFIRÐI

HITA- VATNS OG FRÁRENNSLISLAGNIR Í KJALLARA

MÆLIKV. ~ 1:50

DAGS. OKT '85
HANNAÐ
TEIKNAÐ
VERK NR. 8408
BLAÐ NR. 2-03

SIGURÐUR ÞORLEIFSSON TÆKNIFRÆÐINGUR F.T.F.I.
STRANDGÖTU 11 HAFNARFIRÐI SÍMI 54751