


Eig  
 Eyjólfur Kristjánsson  
 Móabaráð nr. 8 b

Bilgeymsla  
 1:100






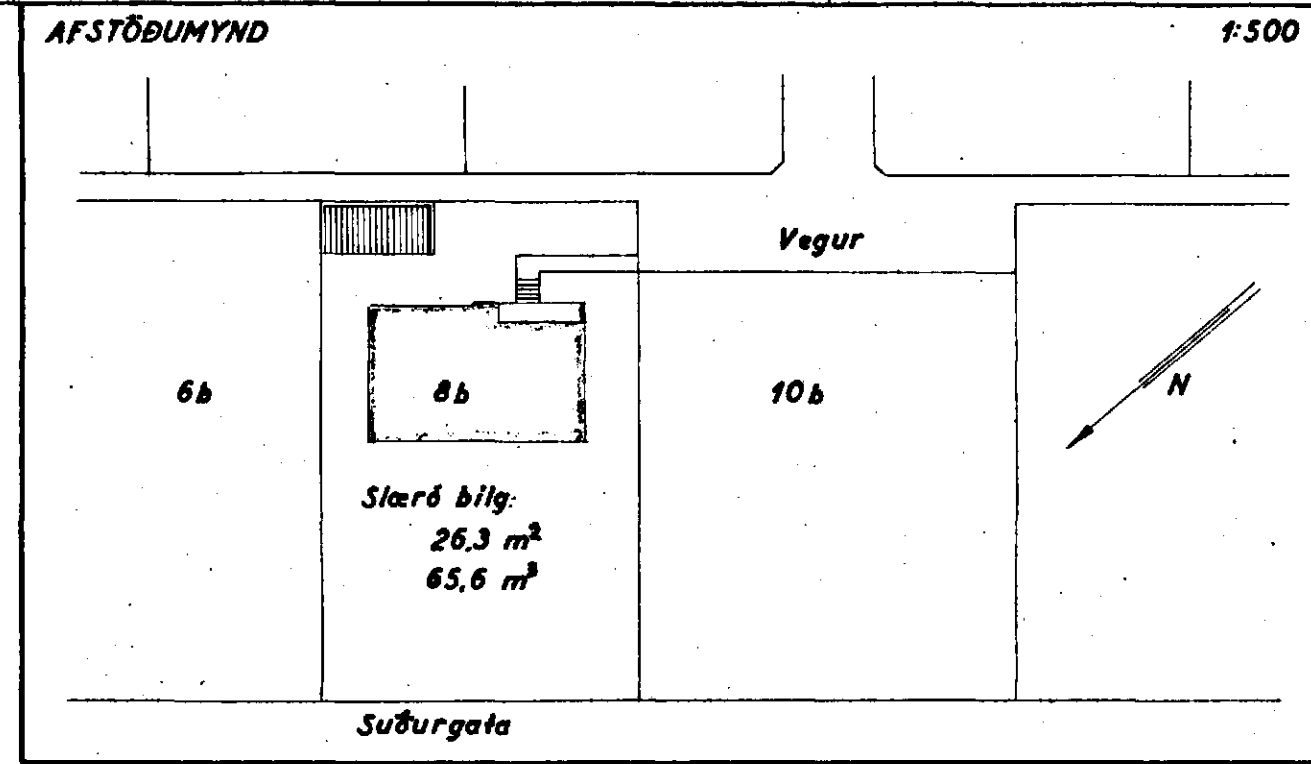


Samþykkt á f  
 nefndar þ. 17/5 1961

BYGGINGAFUR  
 I HAFNARÞRÓI

HÚSASMÍÐAMEISTARI:

MÚRAMEISTARI:

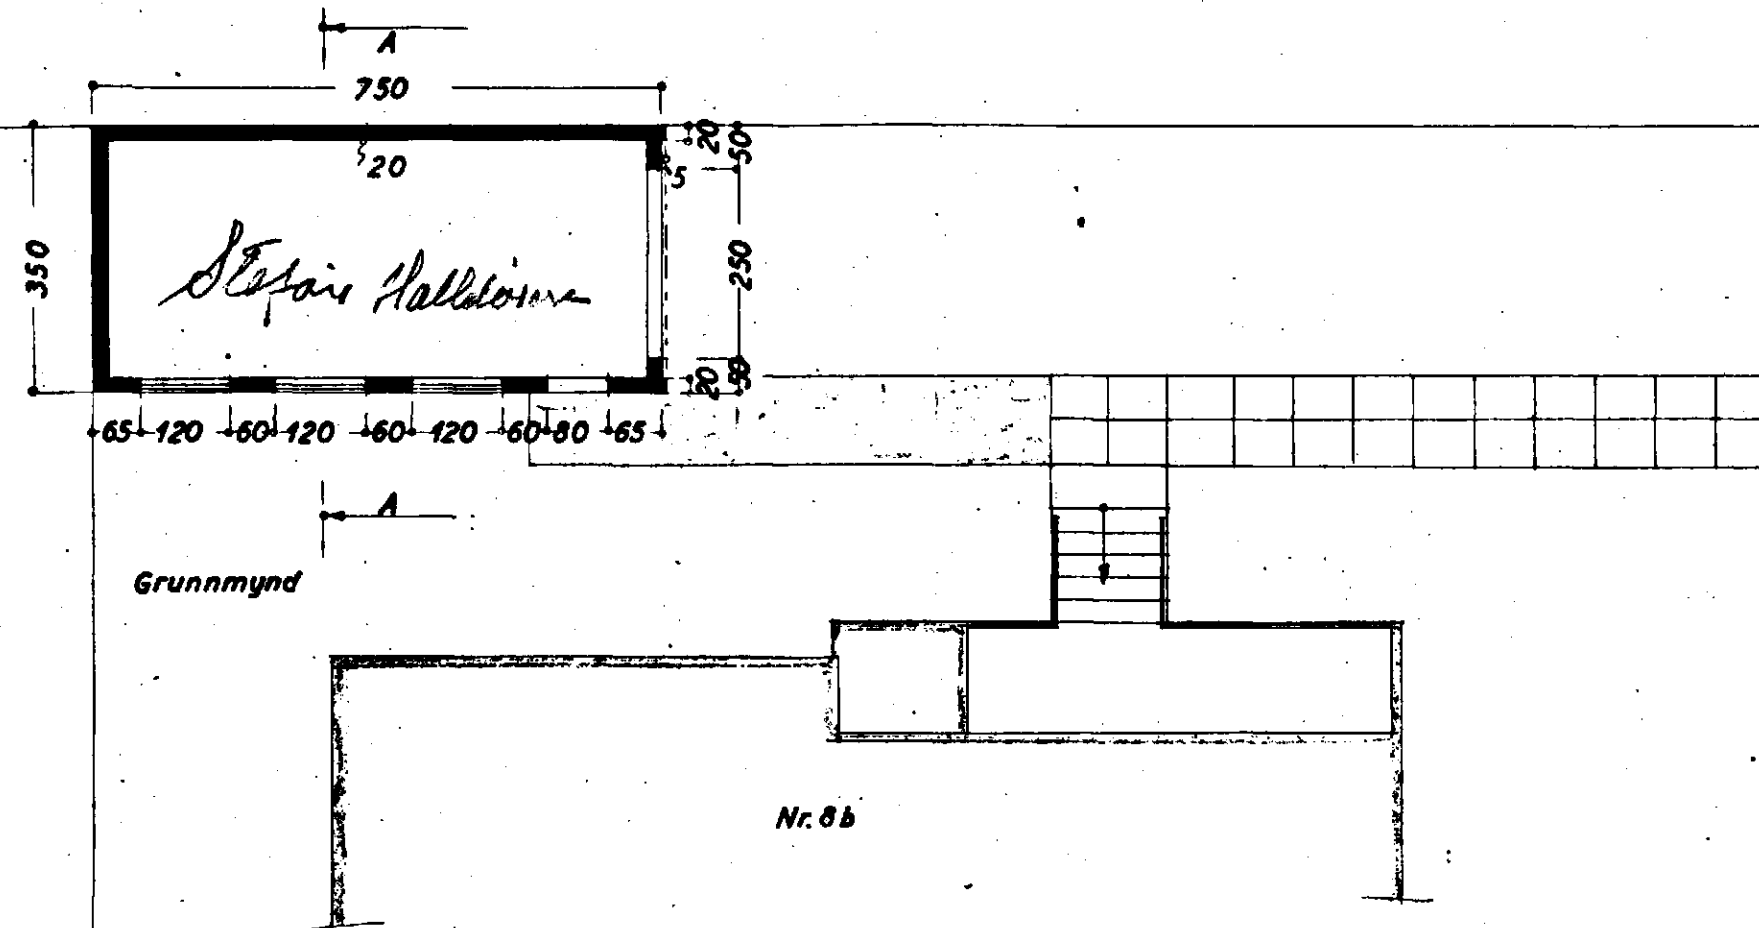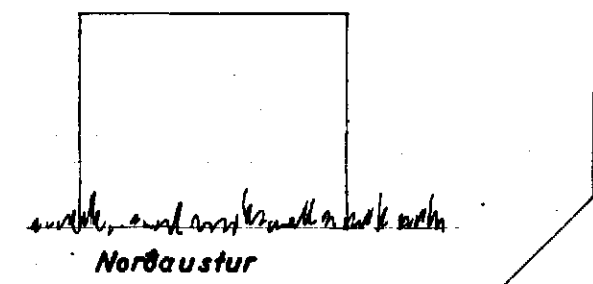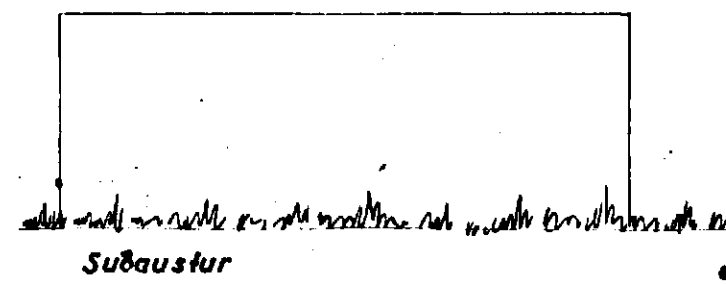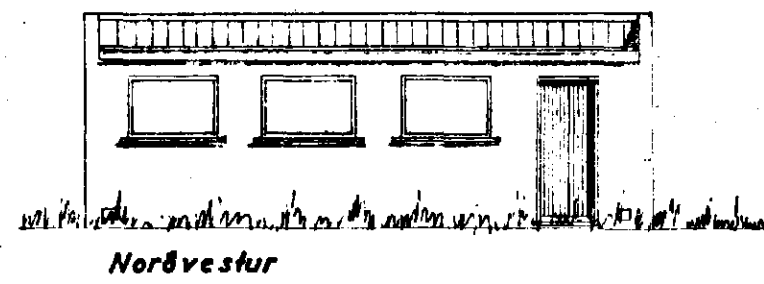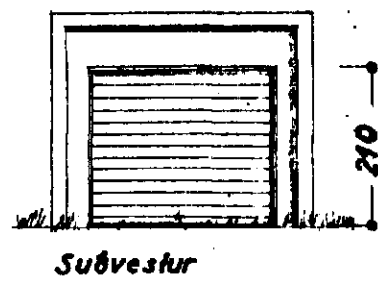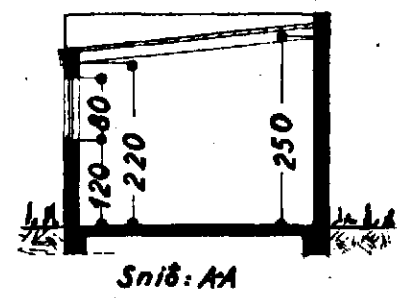

Stefán Halldórsson 17. maí 1961  
 F. Liguósson