


Samþykkt á fundi bygginga-
nefndar þ. 16/10 1991

BYGGINGAFULLTRÚINN
HAFNARFIRÐI

[Signature]

Ganga skal frá opnu
eldatæði í samræmi
við reglugerðir

BLAÐ 1 / 4

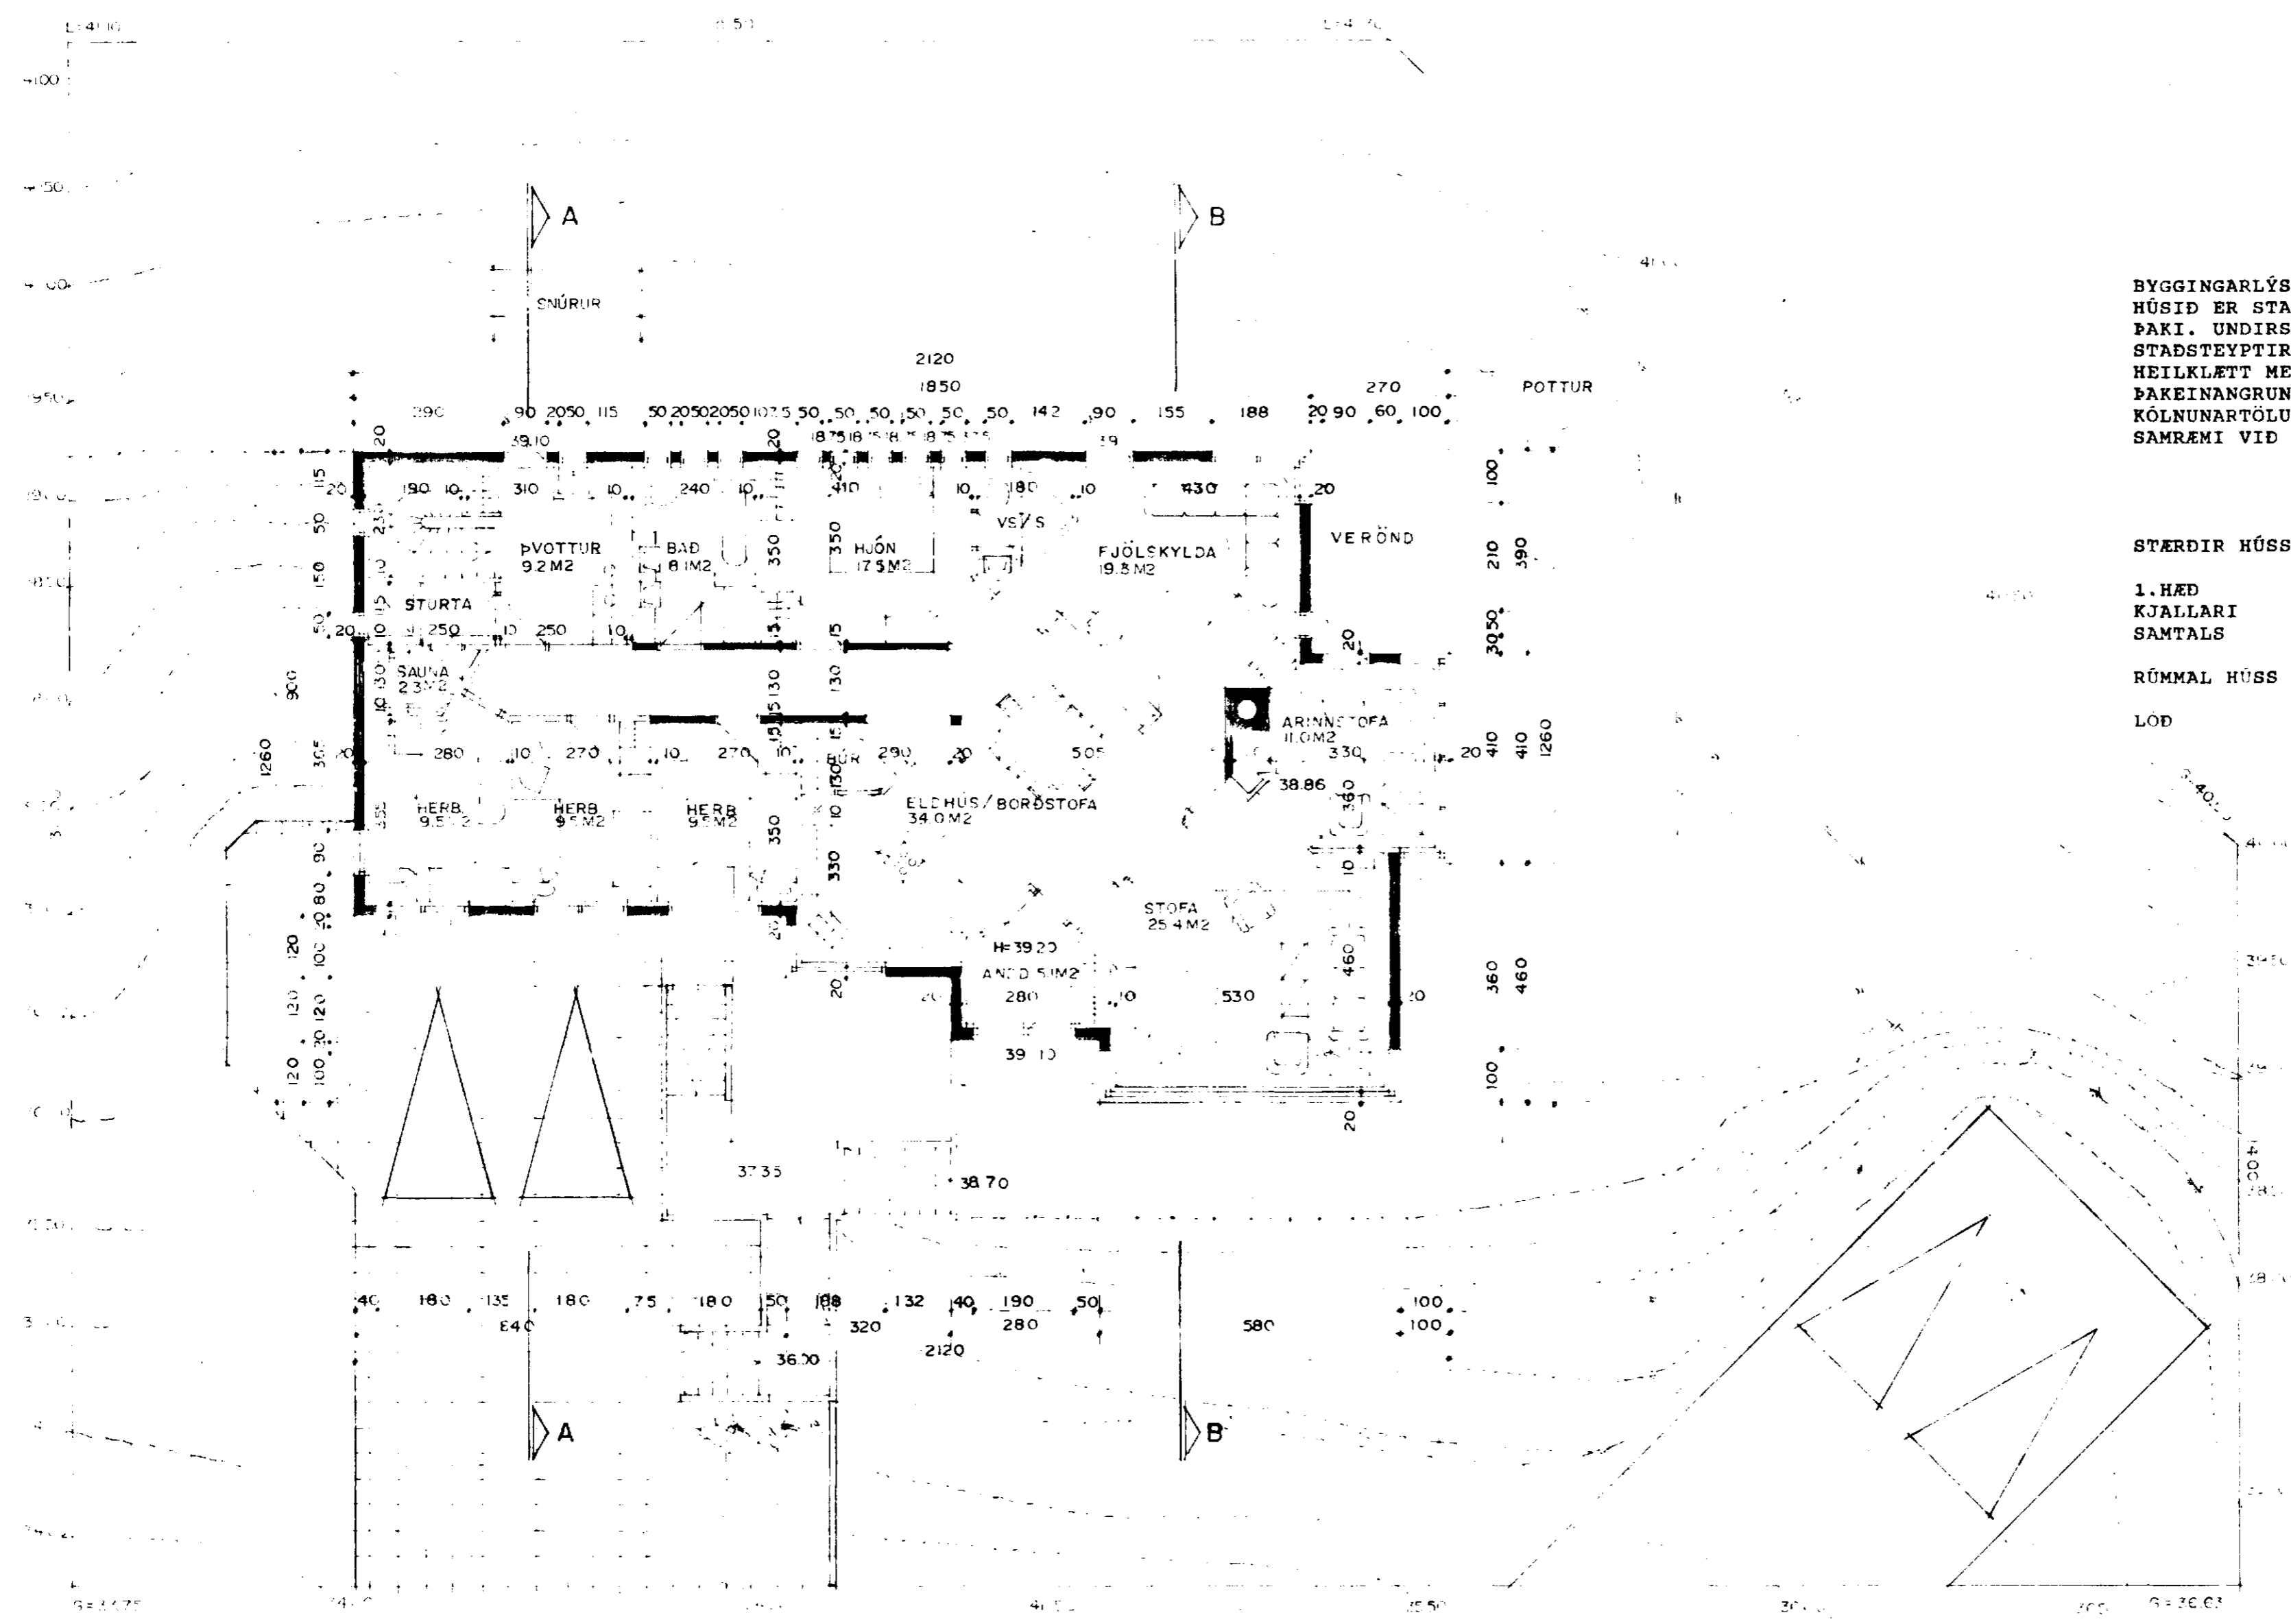

GRUNNMYND I. HÆÐ MKV. 1100

BYGGINGARLÝSING:
HÚSID ER STAÐSTEYPT Á HEFÐBUNDINN HÁTT MED STÁLKLÆDDU
ÞAKI. UNDIRSTÖÐUR OG BOTNPLATA ERU STAÐSTEYPTAR. ÚTVEIGIR
STAÐSTEYPTIR 20 SM. EINANGRUN 10 SM. MÚRHÚÐ 2 SM. ÞAKI
HEILKLÆTT MED 1"x6" BORDVID, ÞAKPAPPI OG ÞAKSTÁL,
ÞAKEINANGRUN 20 SM. STEINULL.
KÖLNUNARTÖLUR EINSTAKRA BYGGINGAHLUTA SKULU VERA Í
SAMRÆMI VIÐ ÍST.66.

STÆRDIR HÚSSINS VID MÓBERG 10.

1. HÆÐ	210.7 M2 BR.
KJALLARI	56.1 M2 BR.
SAMTALS	266.8 M2 BR.
RÚMMAL HÚSS	1036.5 M3 BR.
LÖÐ	1117.0 M2

[Handwritten signature]