


# SKÝRINGAR

- H** GÓLFHÆÐ Á AÐALHÆÐ (AÐKOMUHLIÐ ÍBÚÐAR)  
SJÁ SKIPULAGSSKILMÁLA
  - G=20,00 HÆÐ Á MALBIKI, KANTSTEINI EÐA GANGSTÉTT VIÐ LÓÐAMÖRK
  - L=20,00 HÆÐ Á ÓHREYFÐU LANDI VIÐ LÓÐAMÖRK (LEIÐBEINANDI)
  - A/ST** HÚS 1 HÆÐ
  - B/ST** HÚS 2 HÆÐIR, NEÐRI HÆÐ AÐ HLUTA NIÐURGRAFIN
  - C/ST** HÚS 2 HÆÐIR
  - SKOLPHEIMÆÐ Ø 150
  - F<sub>s</sub>** TENGIKÓTI SKOLPHEIMÆÐAR 1m INN Á LÓÐ
  - REGNVATNSHEIMÆÐ Ø 100
  - F<sub>r</sub>** TENGIKÓTI REGNVATNSHEIMÆÐAR 1m INN Á LÓÐ
  - VATNSHEIMÆÐ Ø 32 PLAST
- TENGIHÆÐ NEYSLUVATNSHEIMÆÐAR ER AÐ ÖLLU JÖFNU 1,2m  
UNDIR YFIRBORDI LANDS  
HITAVEITU- OG RAFMAGNSINNTÖK ERU Á GÖTUHLIÐ HÚSA  
FRÁGANGUR Á LÓÐAMÖRKUM VERÐI GERÐUR Í SAMRÁÐI VIÐ  
LÓÐARHAFNA AÐLIGGJANDI LÓÐA.

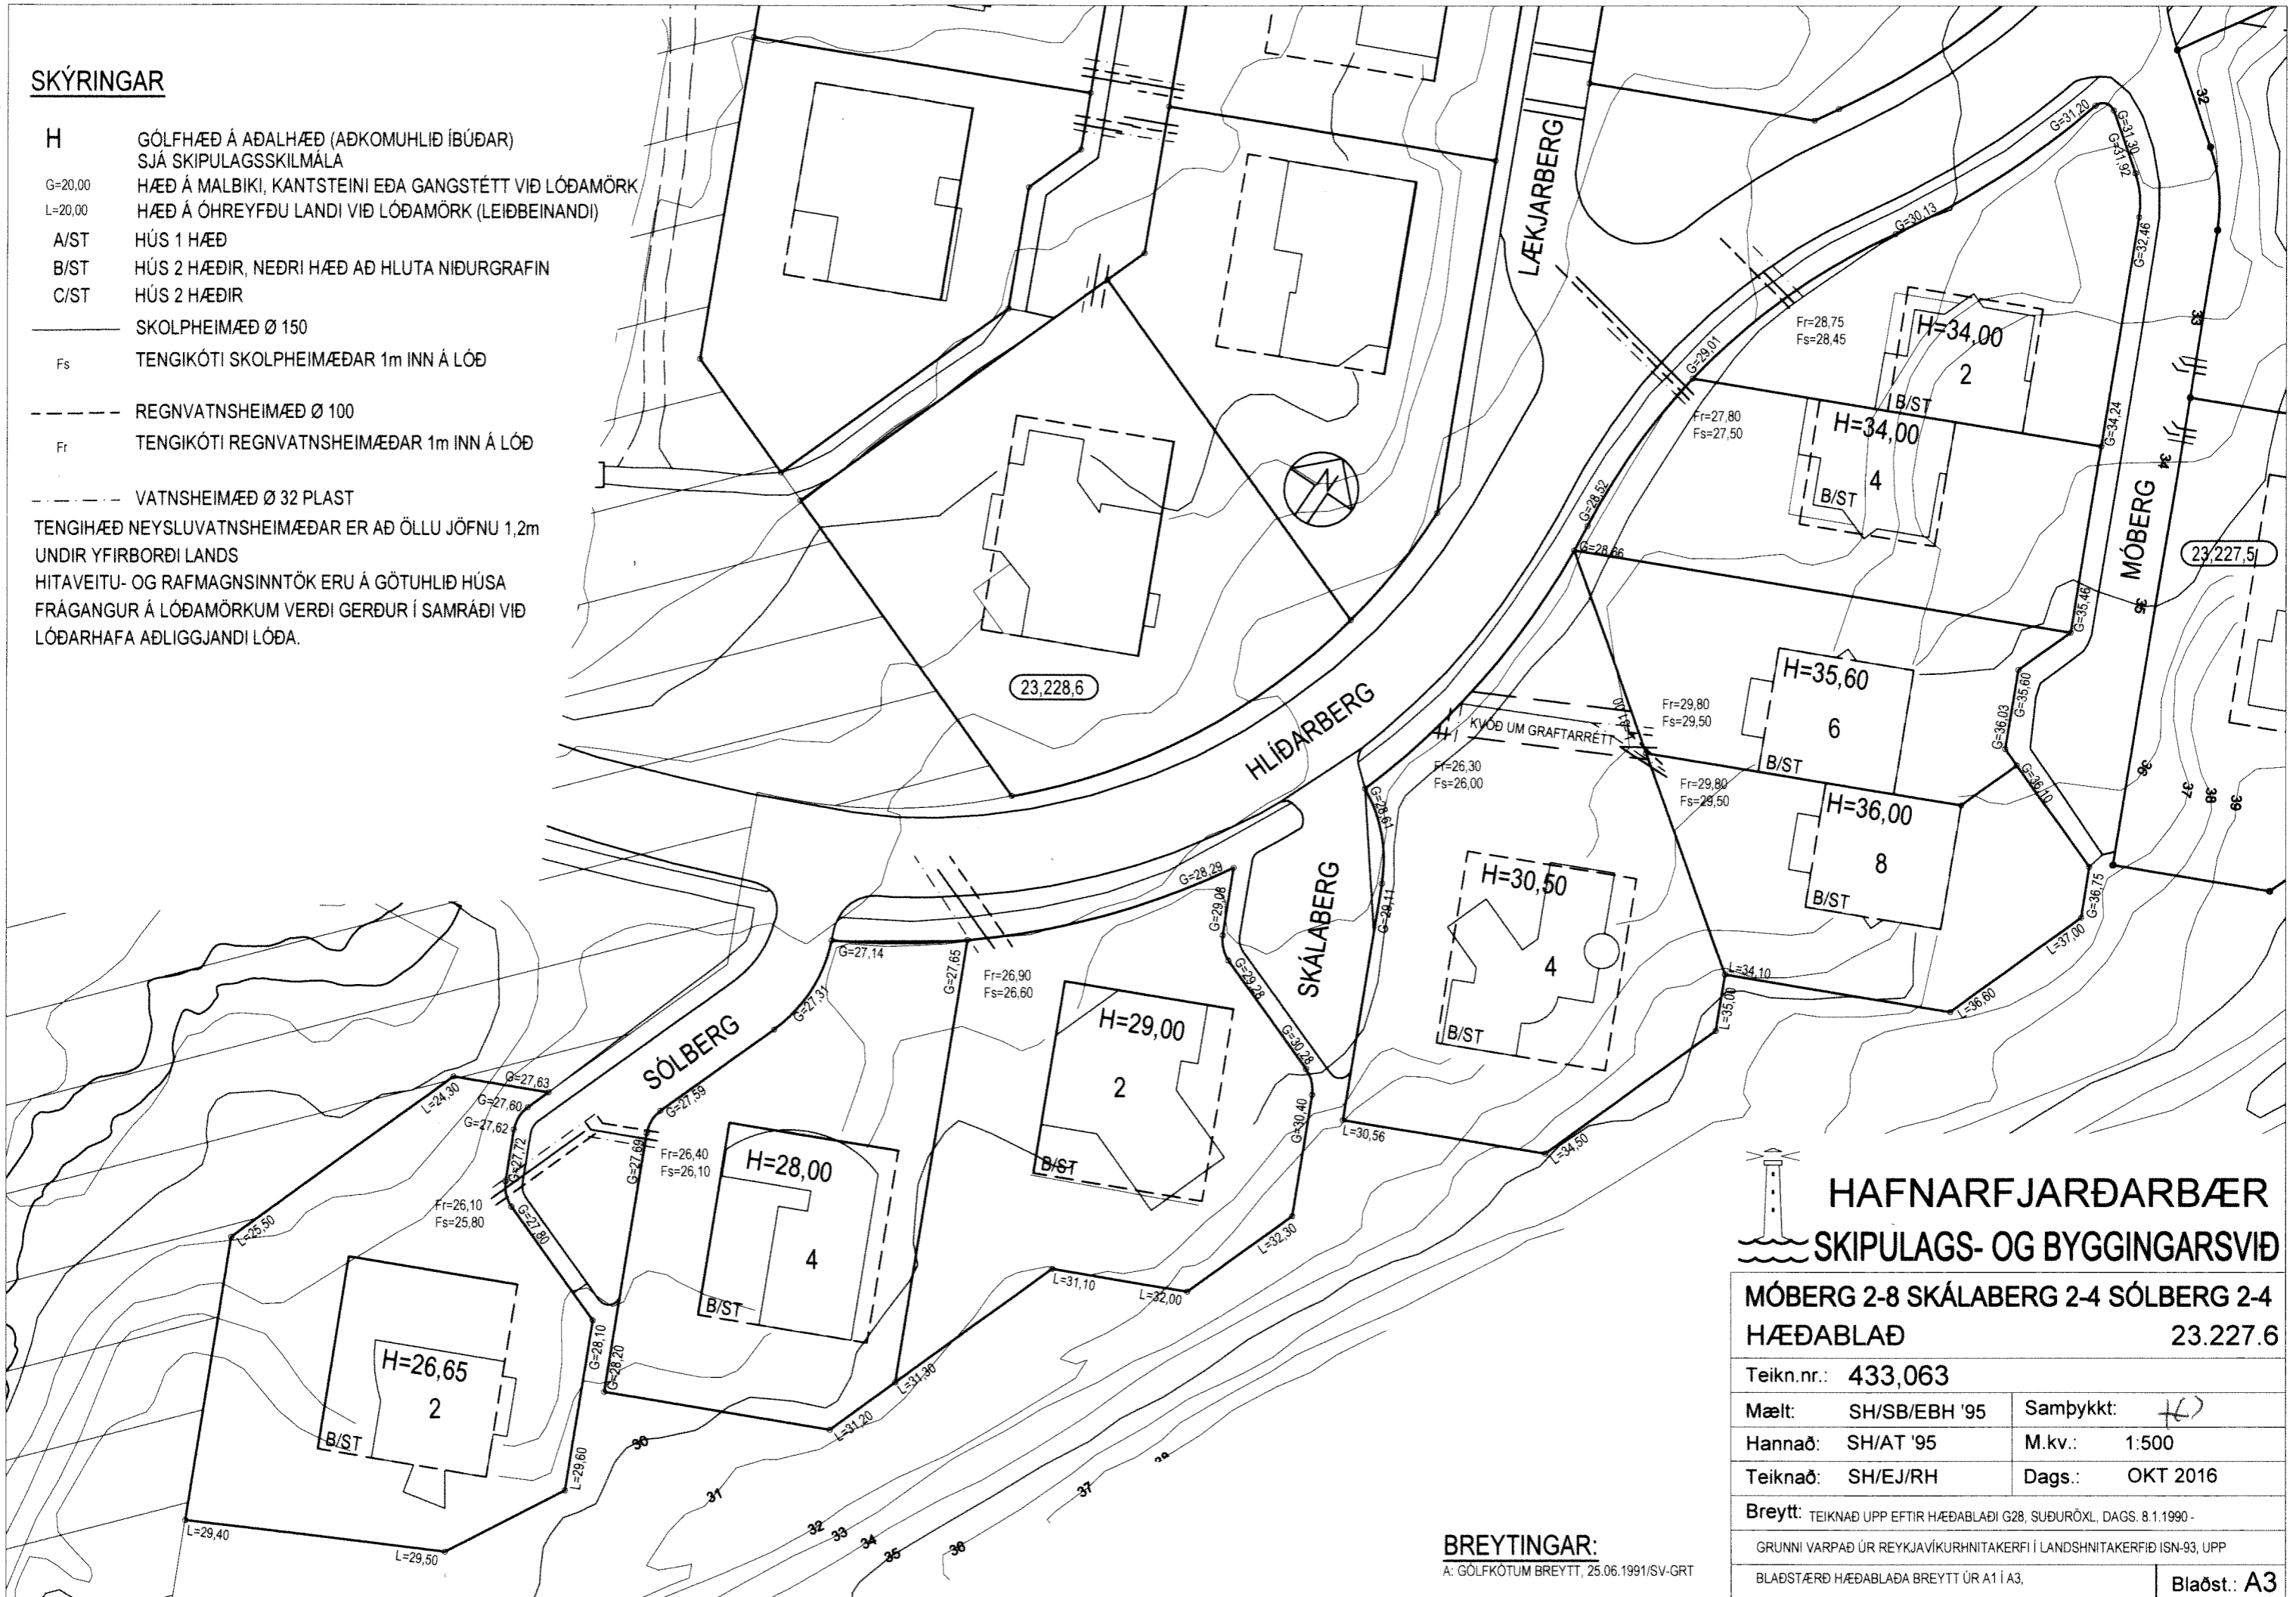

## HAFNARFJARÐARBÆR SKIPULAGS- OG BYGGINGARSVIÐ

MÓBERG 2-8 SKÁLABERG 2-4 SÓLBERG 2-4  
HÆÐABLAÐ 23.227.6

Teikn.nr.:	433,063
Mælt:	SH/SB/EBH '95
Hannað:	SH/AT '95
Teiknað:	SH/EJ/RH

Breytt:	TEIKNAD UPP EFTIR HÆÐABLAÐI G28, SUDURÖXL, DAGS. 8.1.1990 -
GRUNNI VARPAÐ ÚR REYKJAVÍKURHNITAKERFI Í LANDSHNITAKERFIÐ ISN-93, UPP	
BLAÐSTÆRÐ HÆÐABLAÐA BREYTT ÚR A1 Í A3,	Blaðst.: A3

**BREYTINGAR:**  
A: GÓLFKÓTUM BREYTT, 25.06.1991/SV-GRT