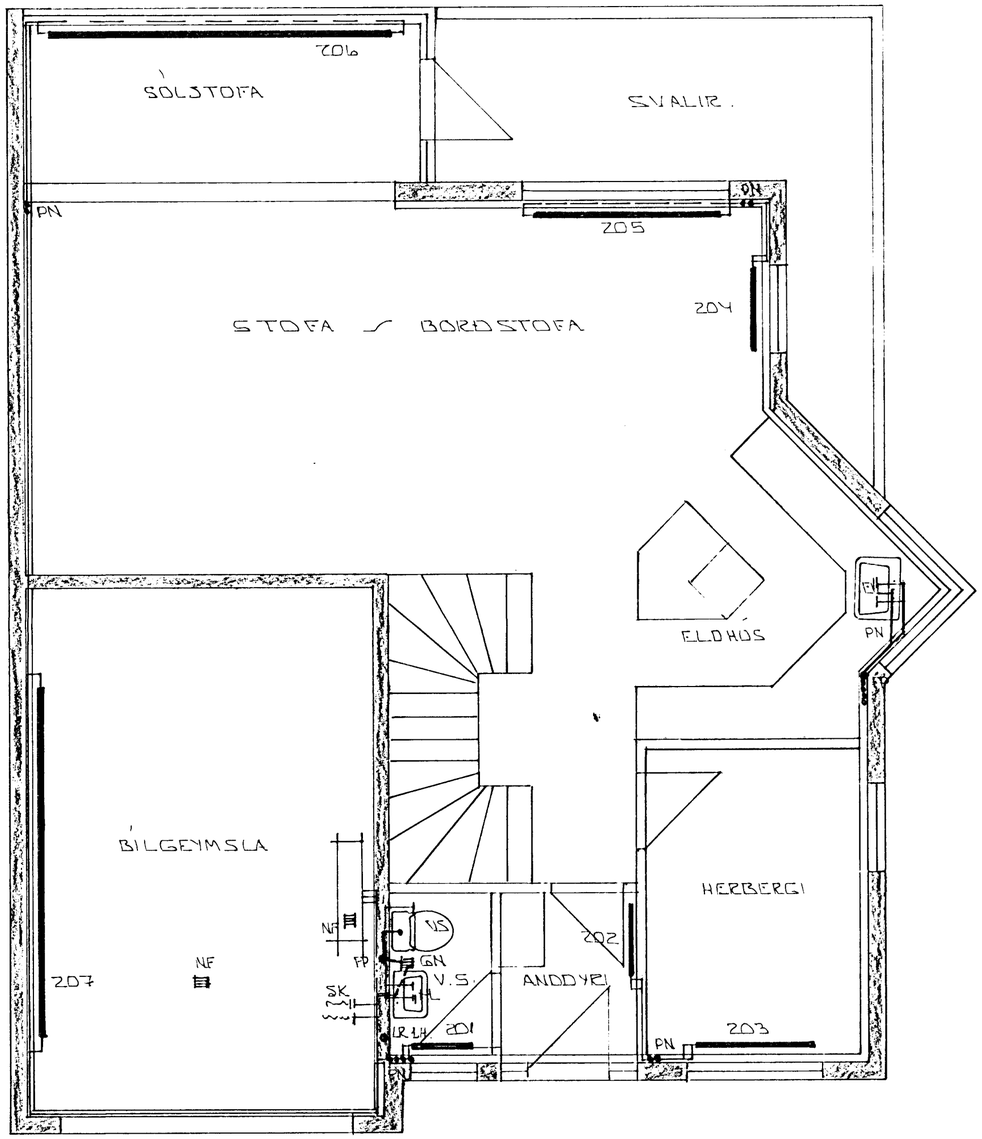

GRUNNMYND 1. HÆÐ 1:50

SKÝRINGAR:

RÚMMYNDIR SJÁ BL. NR. 2-05 OG 2-06
ALMENNAR SKÝRINGAR SJÁ BL. NR. 2-01.

HAFNARFJARÐARBÆR
09 JUL 1992
BYGGINGAFULLTRÚINN

BR.NR.	DAGS	EÐLI BREYTINGAR	SIGN.

MÓBERG 2 HAFNARFIRÐI

HITA- VATNS OG FRÁRENNSLISLAGNIR.
1. HÆÐ GRUNNMYND.

MÆLIKV. 1:50

DAGS.	OKT 91
HANNAÐ	Á.Á.
TEIKNAÐ	SÞ.
VERK NR.	9129
BLAÐ NR.	2-04

SIGURÐUR ÞORLEIFSSON TÆKNIFRÆÐINGUR F.T.F.I.
STRANDGÖTU 11 HAFNARFIRÐI SÍMI 54751/54255