

RÚMMYND HITALAGNA 1:50

Tæknipjónusta Sigurðar Þorleifssonar
Strandgötu 11 220 Hafnarfirði sími 91-54255 fax 91-652875

OFNATAFLA MÖBERG 4, HAFNARFIRÐI.

Ofn nr.	staðsetn	Hitaþörf Wött	mesta lengd	mesta háð	Tenging
1.01	Þvottur	380	800	600	A-B
1.02	Bað	730	800	600	C-D
1.03	Fjölskylduh.	550	800	600	A-B
1.03	Fjölskylduh.	550	800	600	A-B
1.04	Herbergi	790	1400	600	A-B
1.05	Herbergi	650	1400	600	A-B
1.06	Hjón	1120	1200	600	C-D
2.01	V.S.	300	800	600	A-B
2.02	Anddyri	500	800	600	A-B
2.03	Herbergi	1000	1400	600	A-B
2.04	Borðstofa	850	800	400	C-D
2.05	Borðstofa	2330	2200	400	A-D
2.06	Stofa	3400	4000	400	B-C
2.07	Bilgeymsla	1720	3000	700	B-C
		14870			


Áður en gengið er frá ofnþöntun skulu arkitekt og tæknifræðingur yfirfara ofnataflabíð og athuga ofnastærðir og afkastagetu ofna.

Hæð ofna undir gluggum skal vera 20 cm minni en bilið frá gólfu og upp undir sólbekk.

SKÝRINGAR:

ALMENNAR SKÝRINGAR SJÁ BL. NR. 1-01
GRUNNMYNDIR HITAL. SJÁ BL. NR. 2-03 + 2-04.

01 JUL 1992

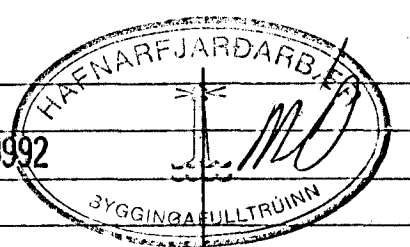

BR. NR.	DAGS	EDLI ÍSREYTINGAR	SIGN.
		MÖBERG 4 HAFNARFIRÐI	DAGS. OKT'91
		RÚMMYND HITALAGNA.	HANNAÐ 9.11.
		MELIKV. 1:50	TEIKNAD 20.
		SIGURÐUR ÞORLEIFSSON TEKNIFRÆÐINGUR F.T.F.I.	VERK NR. 9130
		STRANDGÖTU 11 HAFNARFIRÐI SÍMI 54251/54255	BLADNR. 2-05