


GRUNNMYND • 1 : 50



Úr Gildi

AFSTÖÐUMYND • 1 : 500

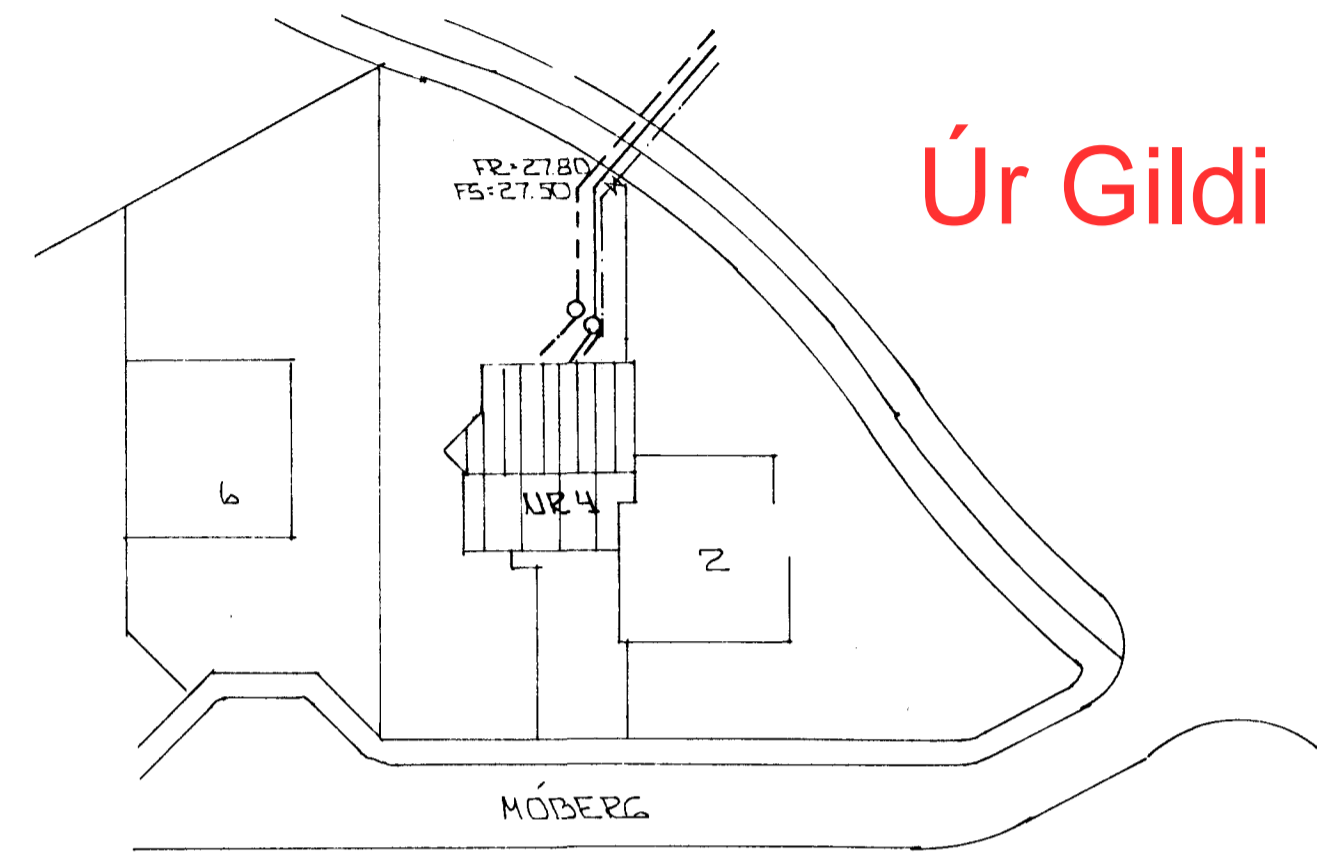

03 JUL 1991

SKÝRINGAR

ALMENNAR SKÝRINGAR SJÁ. BL. NR. 2-01.

BR.NR.	DAGS	EÐLI	ÞREYTINGAR	SIGN.
MÓBERG 4 HAFNAFJÁRÐI				DAGS JÚNÍ '91
GRUNNMYND GRUNNLAGNA				HANNAÐ 4/11
AFSTÖÐUMYND				TEIKNAD GH
MELIKV. • 1 50 • 1 500				VERK NR. 9130
SIGURÐUR ÞORLEIFSSON TEKNIFRÆÐINGUR F.T.F.I.				BLADNR.
STRANDGÖTU 11 HAFNAFJÁRÐI SÍMI 54751/54255				2-02

Vantá Drömfloppur