


Samþykkt á fundi bygginga-  
nefndar þ. 3 / 6 19 71  
BYGGINGAFRÆÐINGURINN  
H. H. H. H.

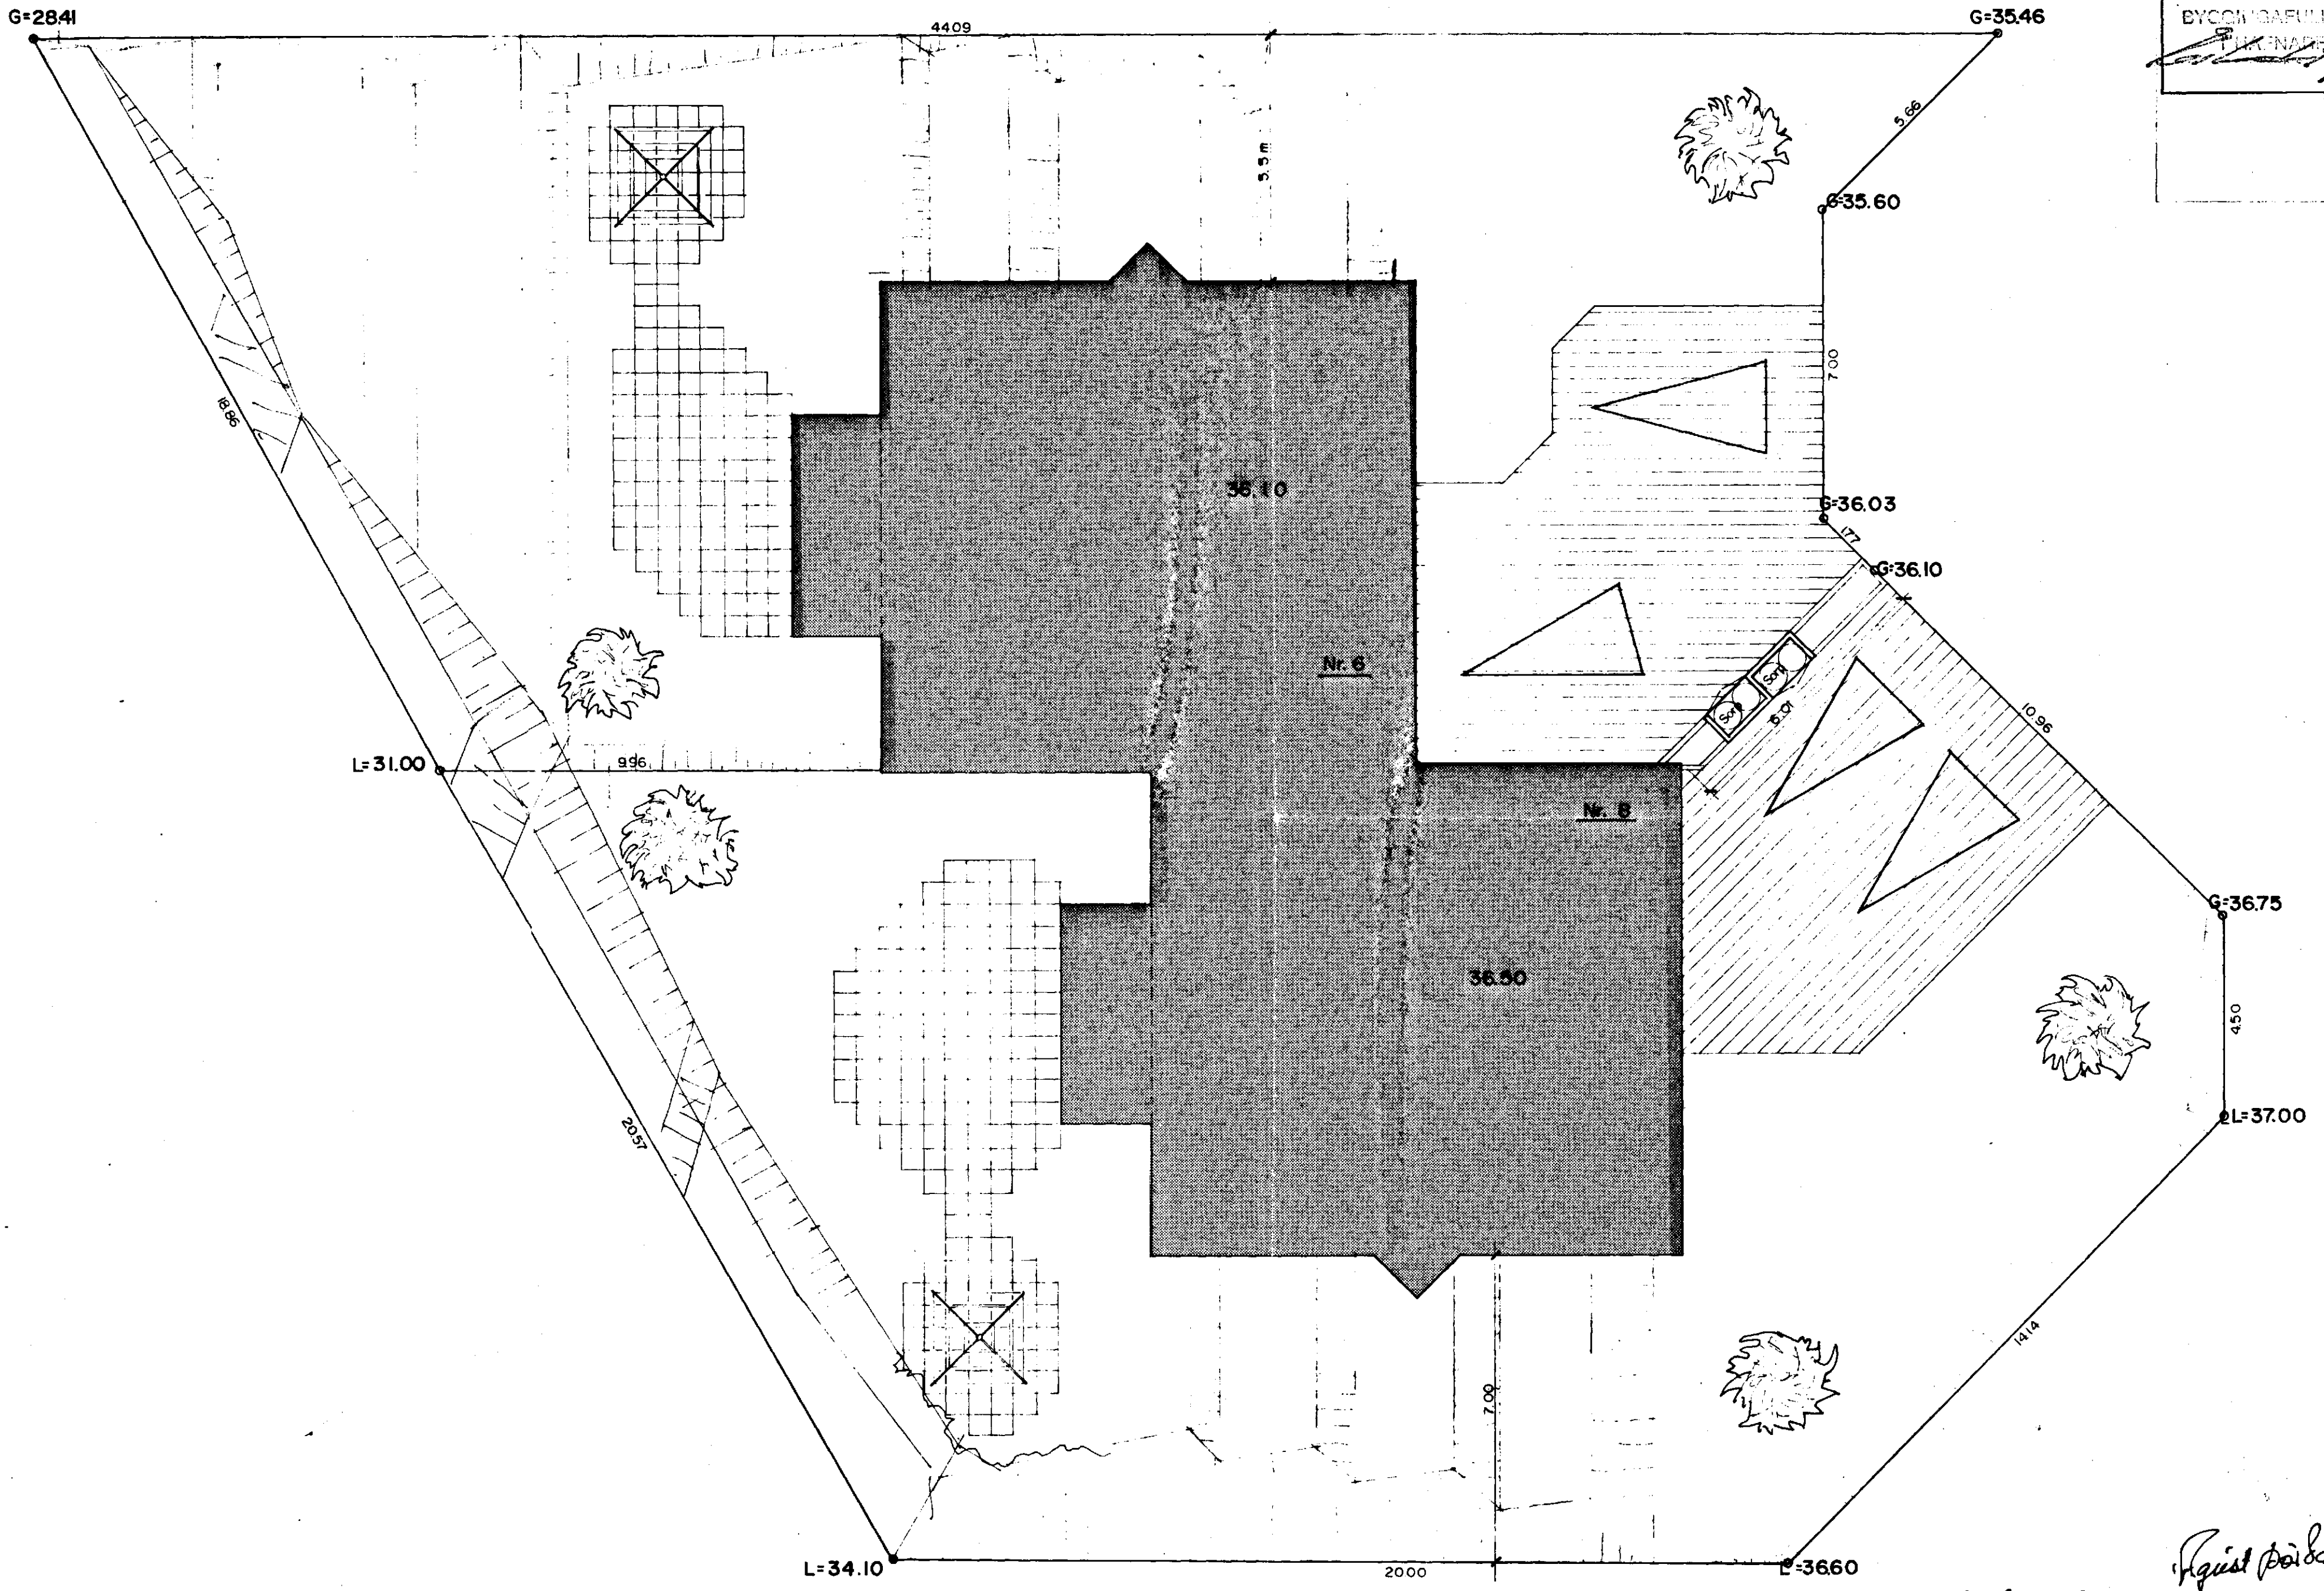

*Ágúst Þórðarson*

**ÁGÚST ÞÓRÐARSON BYGGINGAFRÆÐINGUR**  
 KLAPPARBERGI 27 III R S 77153  
**MÓBERG 6 OG 8** BL 5  
 LÓÐARPLAN  
 DAGS. 25.10.90 HÖNN. Á.Þ. TEKN. SÓ. YFRF. Á.Þ. M 1:100.