
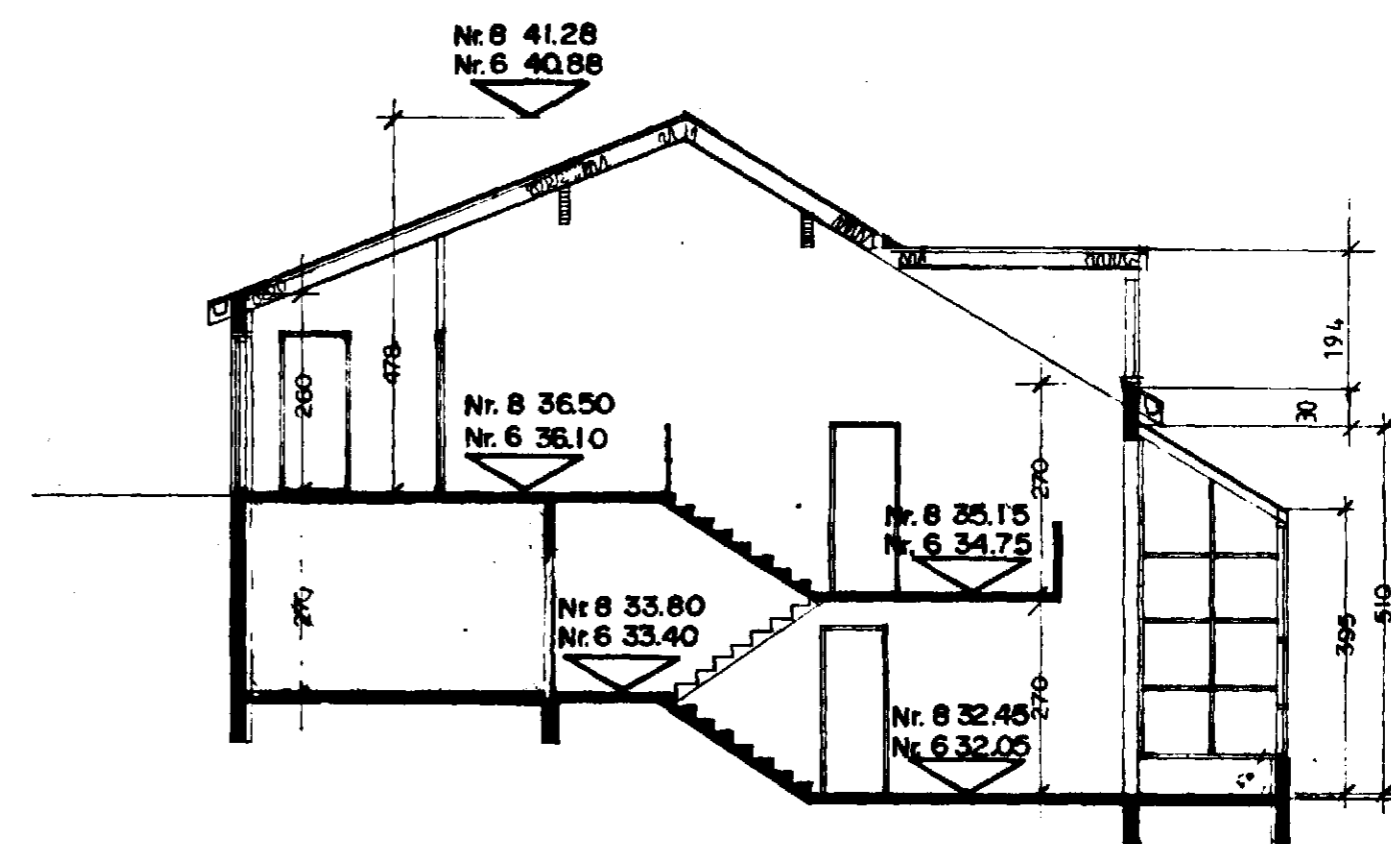


AFSTÖÐUMYND 1:500

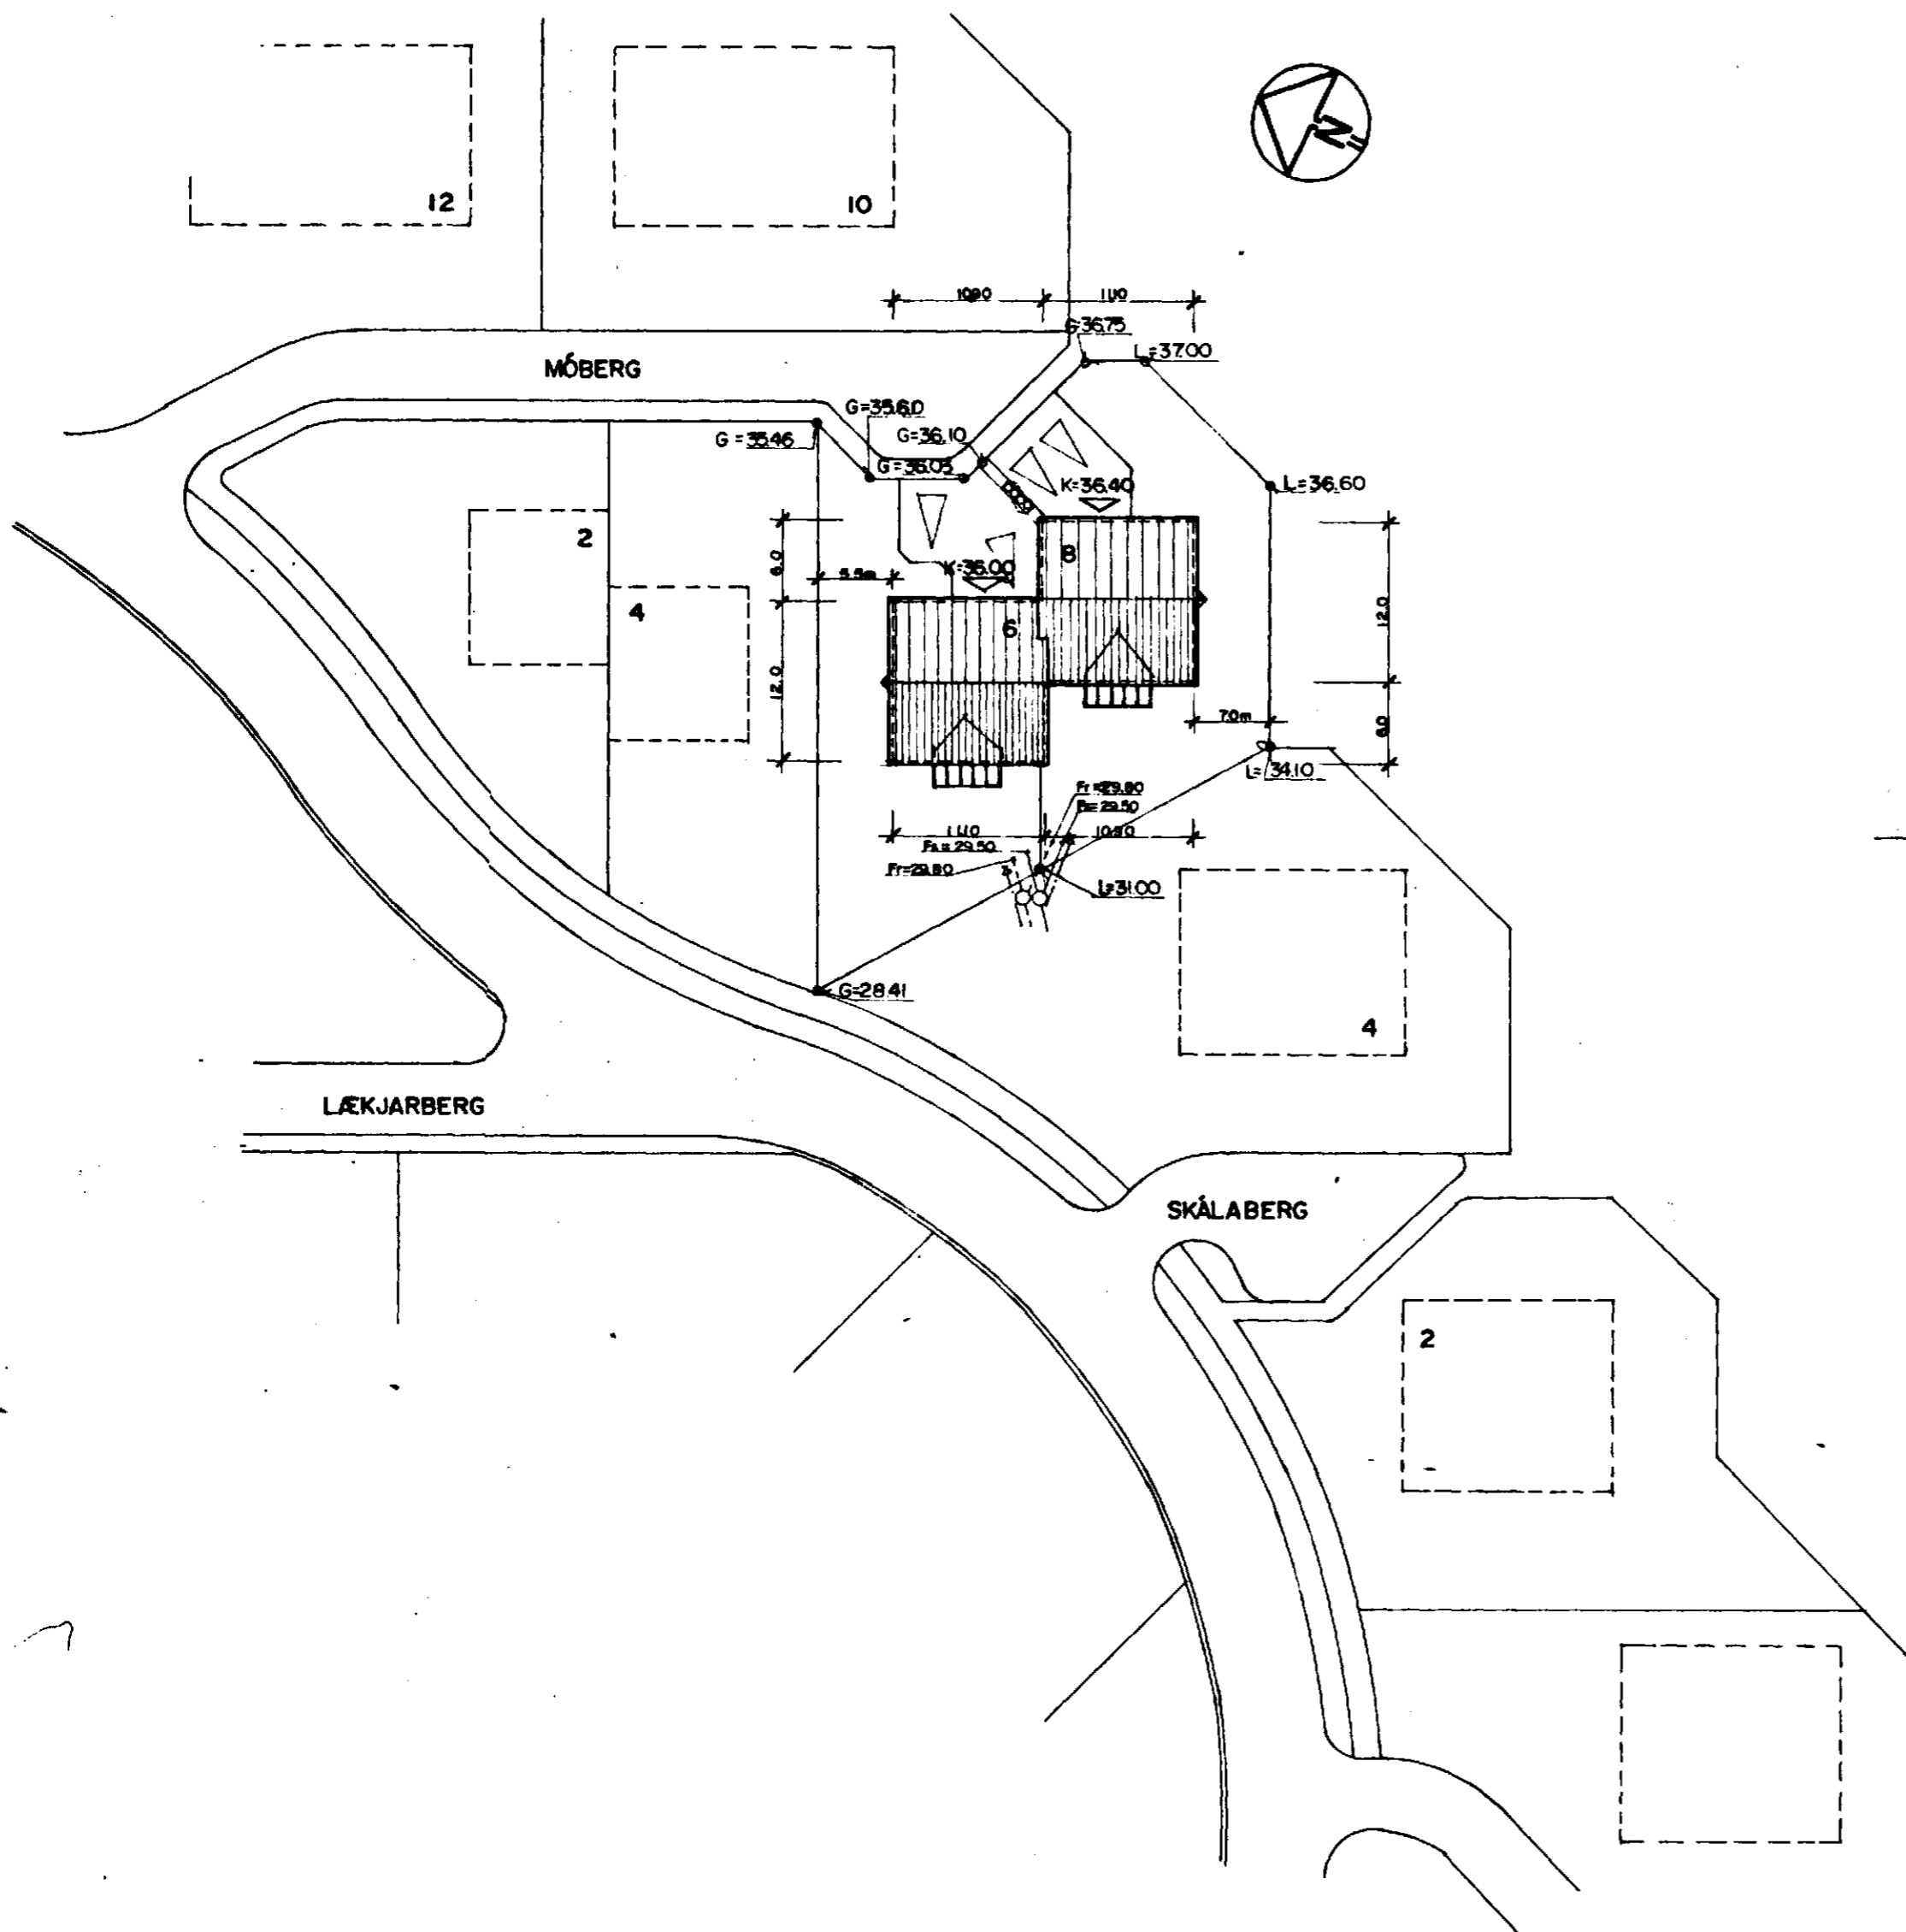

SKURÐUR A-A

*Stokkum 45,6 m<sup>2</sup>  
x  
2,7 m  
123,12 m<sup>3</sup>*

Móberg 6		HVORT HÚS :	
bílgeymsla	25,80 m <sup>2</sup>	EFRI HÆÐ	109,10 m <sup>2</sup>
efri hæð	109,10 m <sup>2</sup>	BÍLGEYMSLA	25,8 m <sup>2</sup>
neðri hæð	132,85 m <sup>2</sup>	NEDRI HÆÐ	87,25 m <sup>2</sup>
sólskáli	10,00 m <sup>2</sup>	SÓLSKÁLI	10,00 m <sup>2</sup>
samanlagt	277,75 m <sup>2</sup>		232,15 m <sup>2</sup>
Lóðarstærð	591,20	HÚS	= 724 m <sup>2</sup> 806 m <sup>3</sup>
Lóðarnýting	0,46	BÍLGEYMSLA	= 76 m <sup>3</sup>
		LÓÐARSTÆRD Nr.6	= 591,2 m
		Nr.8	= 591,6 m
		LÓÐARNÝTING Nr.6	= 0,38
		LÓÐARNÝTING Nr.8	= 0,38

*Ágúst Þóro*  
ÁGÚST ÞÓRDARSON BYGGINGAFRÆDINGUR

KLAPPARENGI 27 III. R. S. 77153

MÓBERG 6 OG 8 BL. 1

AFSTÖÐUMYND OG SKURÐUR A-A 82.09.0893 BR 17 07 92

PAGS 25.10.90 HÖNN. A.P. TEIKN. SÓ. YFRF. A.P. M. 1500/1100