
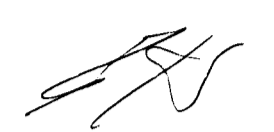


28/2 01  
 ÖSKAÐ EFTIR  
 FULLNADARTEIKN  

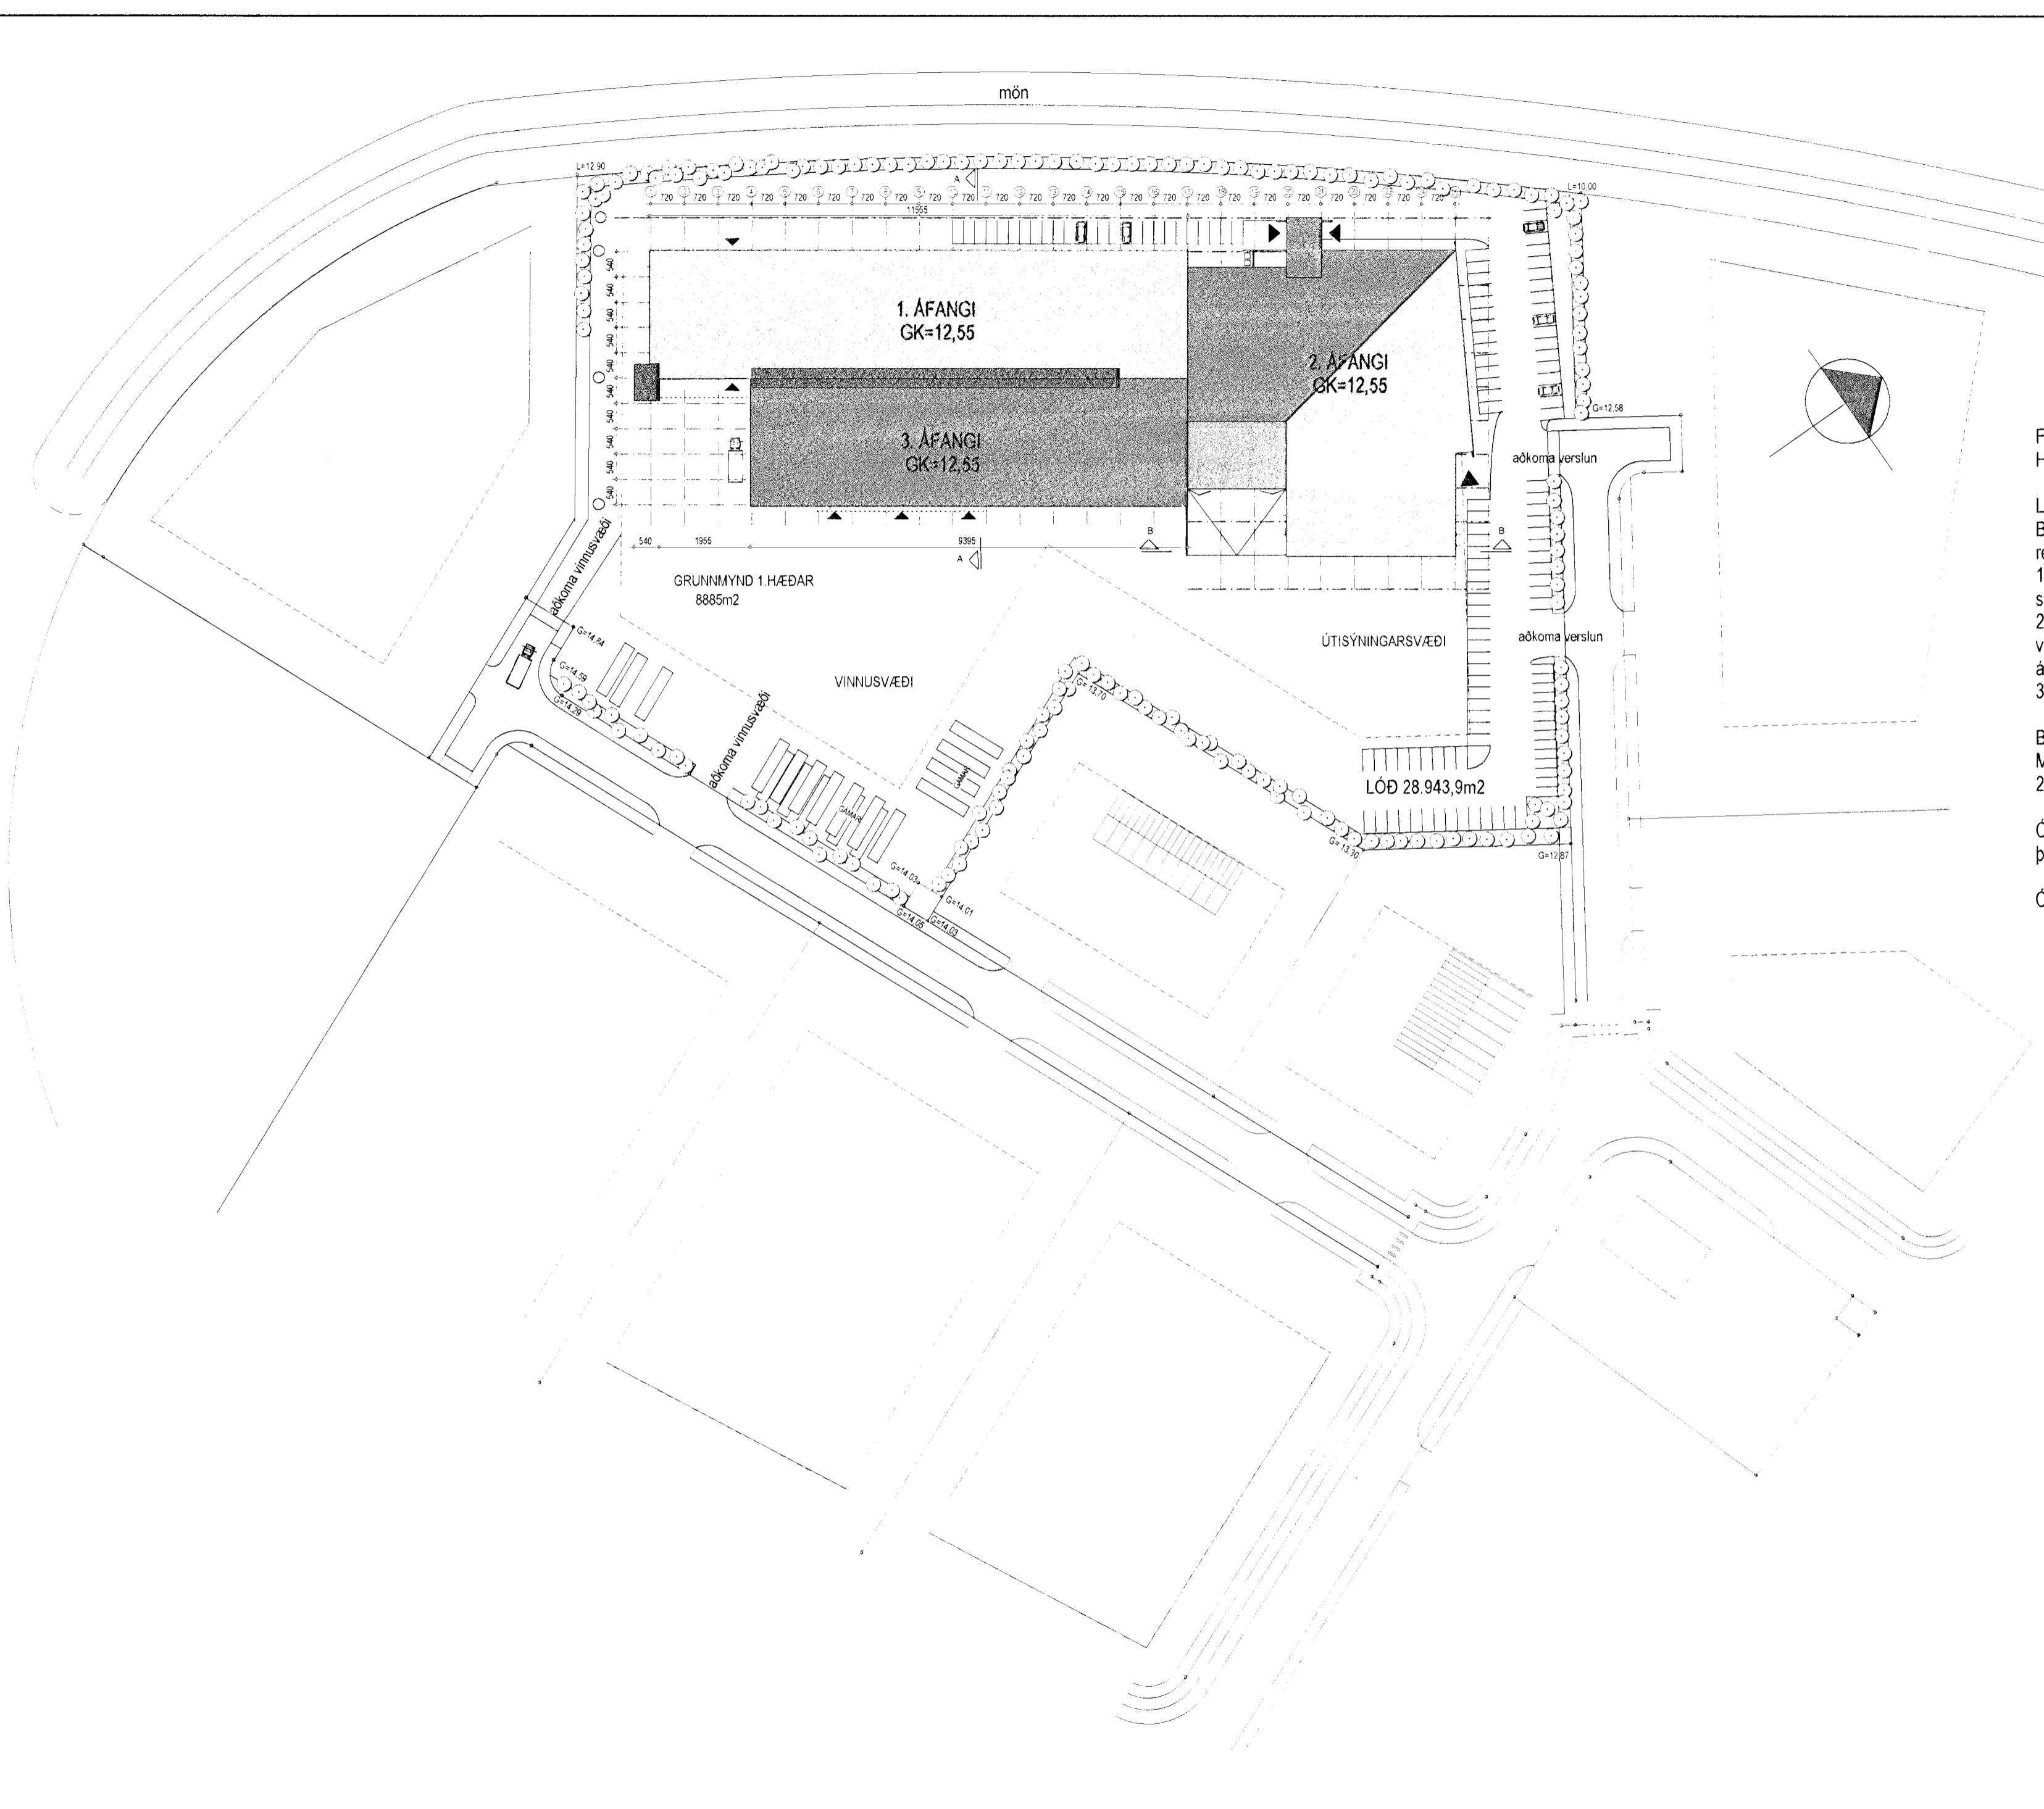


FYRIRSPURN TIL BYGGINGR OG SKIPULAGSNEFNDAR  
 HAFNAFJARDAR.

LÝSING:

Byggingin verður málmklætt stálgrindarhús á steypum grunni, reist í þremur áföngum.  
 1. áfangi, sem byggður verður sumarið 2001, verður nýttur sem stórvöru og pallettulager.  
 2. áfangi mun hýsa verslun og smávörlager á 1.hæð. Á 2.hæð verða skrifstofur, fyrilestrarsalur og starfsmannaaðstaða. Í "turni" á þriðju hæð verður fundarsalur.  
 3. áfangi verður nýttur sem pallettulager.

BREYTING FRÁ SKILMÁLUM SEM SÓTT ER UM:

Mænir stórvöru-, pallettulangars er samkvæmt skilmálum í kóta 23,75m. Óskað er eftir hækkun um 80 - 100 cm.

Óskað er eftir að hæð "turns" skrifstofubyggingar verði í kóta 25,30m, þ.e. hækkun um 1,55m frá skilmálum.

Óskað er eftir að hæð "turps" á SA horni lagers verði í kóta ca 27.

HEILDARFLATARMÁL: 10.135 m<sup>2</sup>  
 NÝTINGARHLUTFALL: 0,35

FYRIRSPURN

TÆKJA-TÆKNI (SHELLU 8 220 HAFNAFIRÐI)	
aðalteikning	no 00
afstöðumynd	kvarði 1:1000
dags 5 febrúar 2001	breytt
teiknistofan <b>STRIKIÐ</b>	skólavörðustigur 28 101 reykjavík arkgun@islandia.is fax: 5626123
arkitektar fari guðrún stefánsdóttir kt. 070757-4789 sími 5515533 8623355 gunnlaugur björn jónsson kt. 110254-3349 sími 5515533 6979984 inga sigurjónsdóttir kt. 030159-4979 sími 5626163 8616163 