
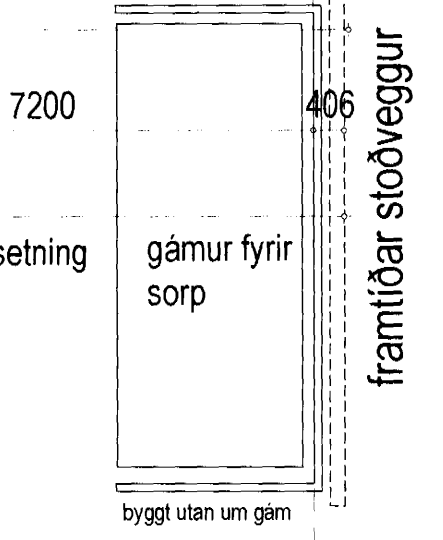
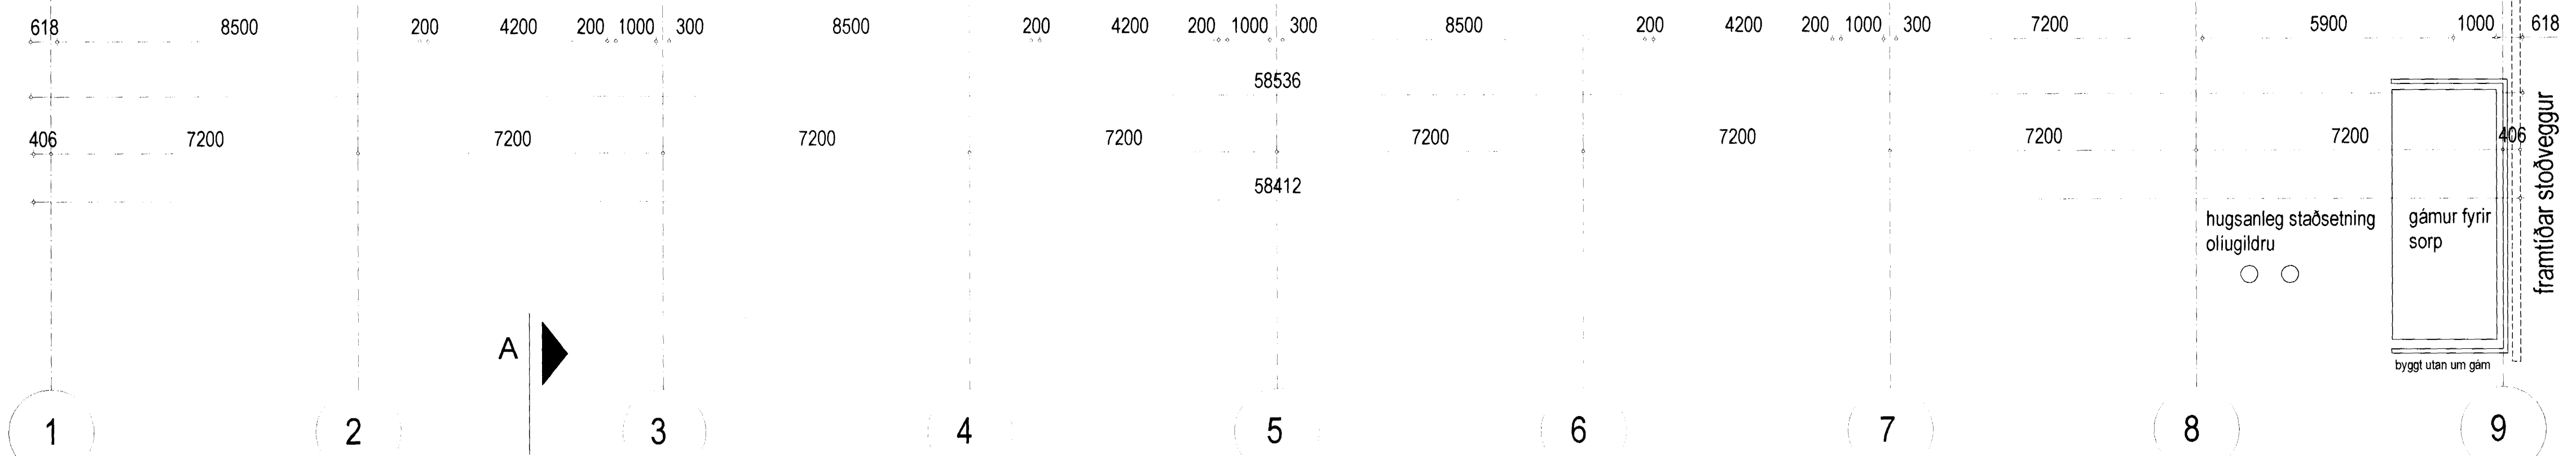


KP

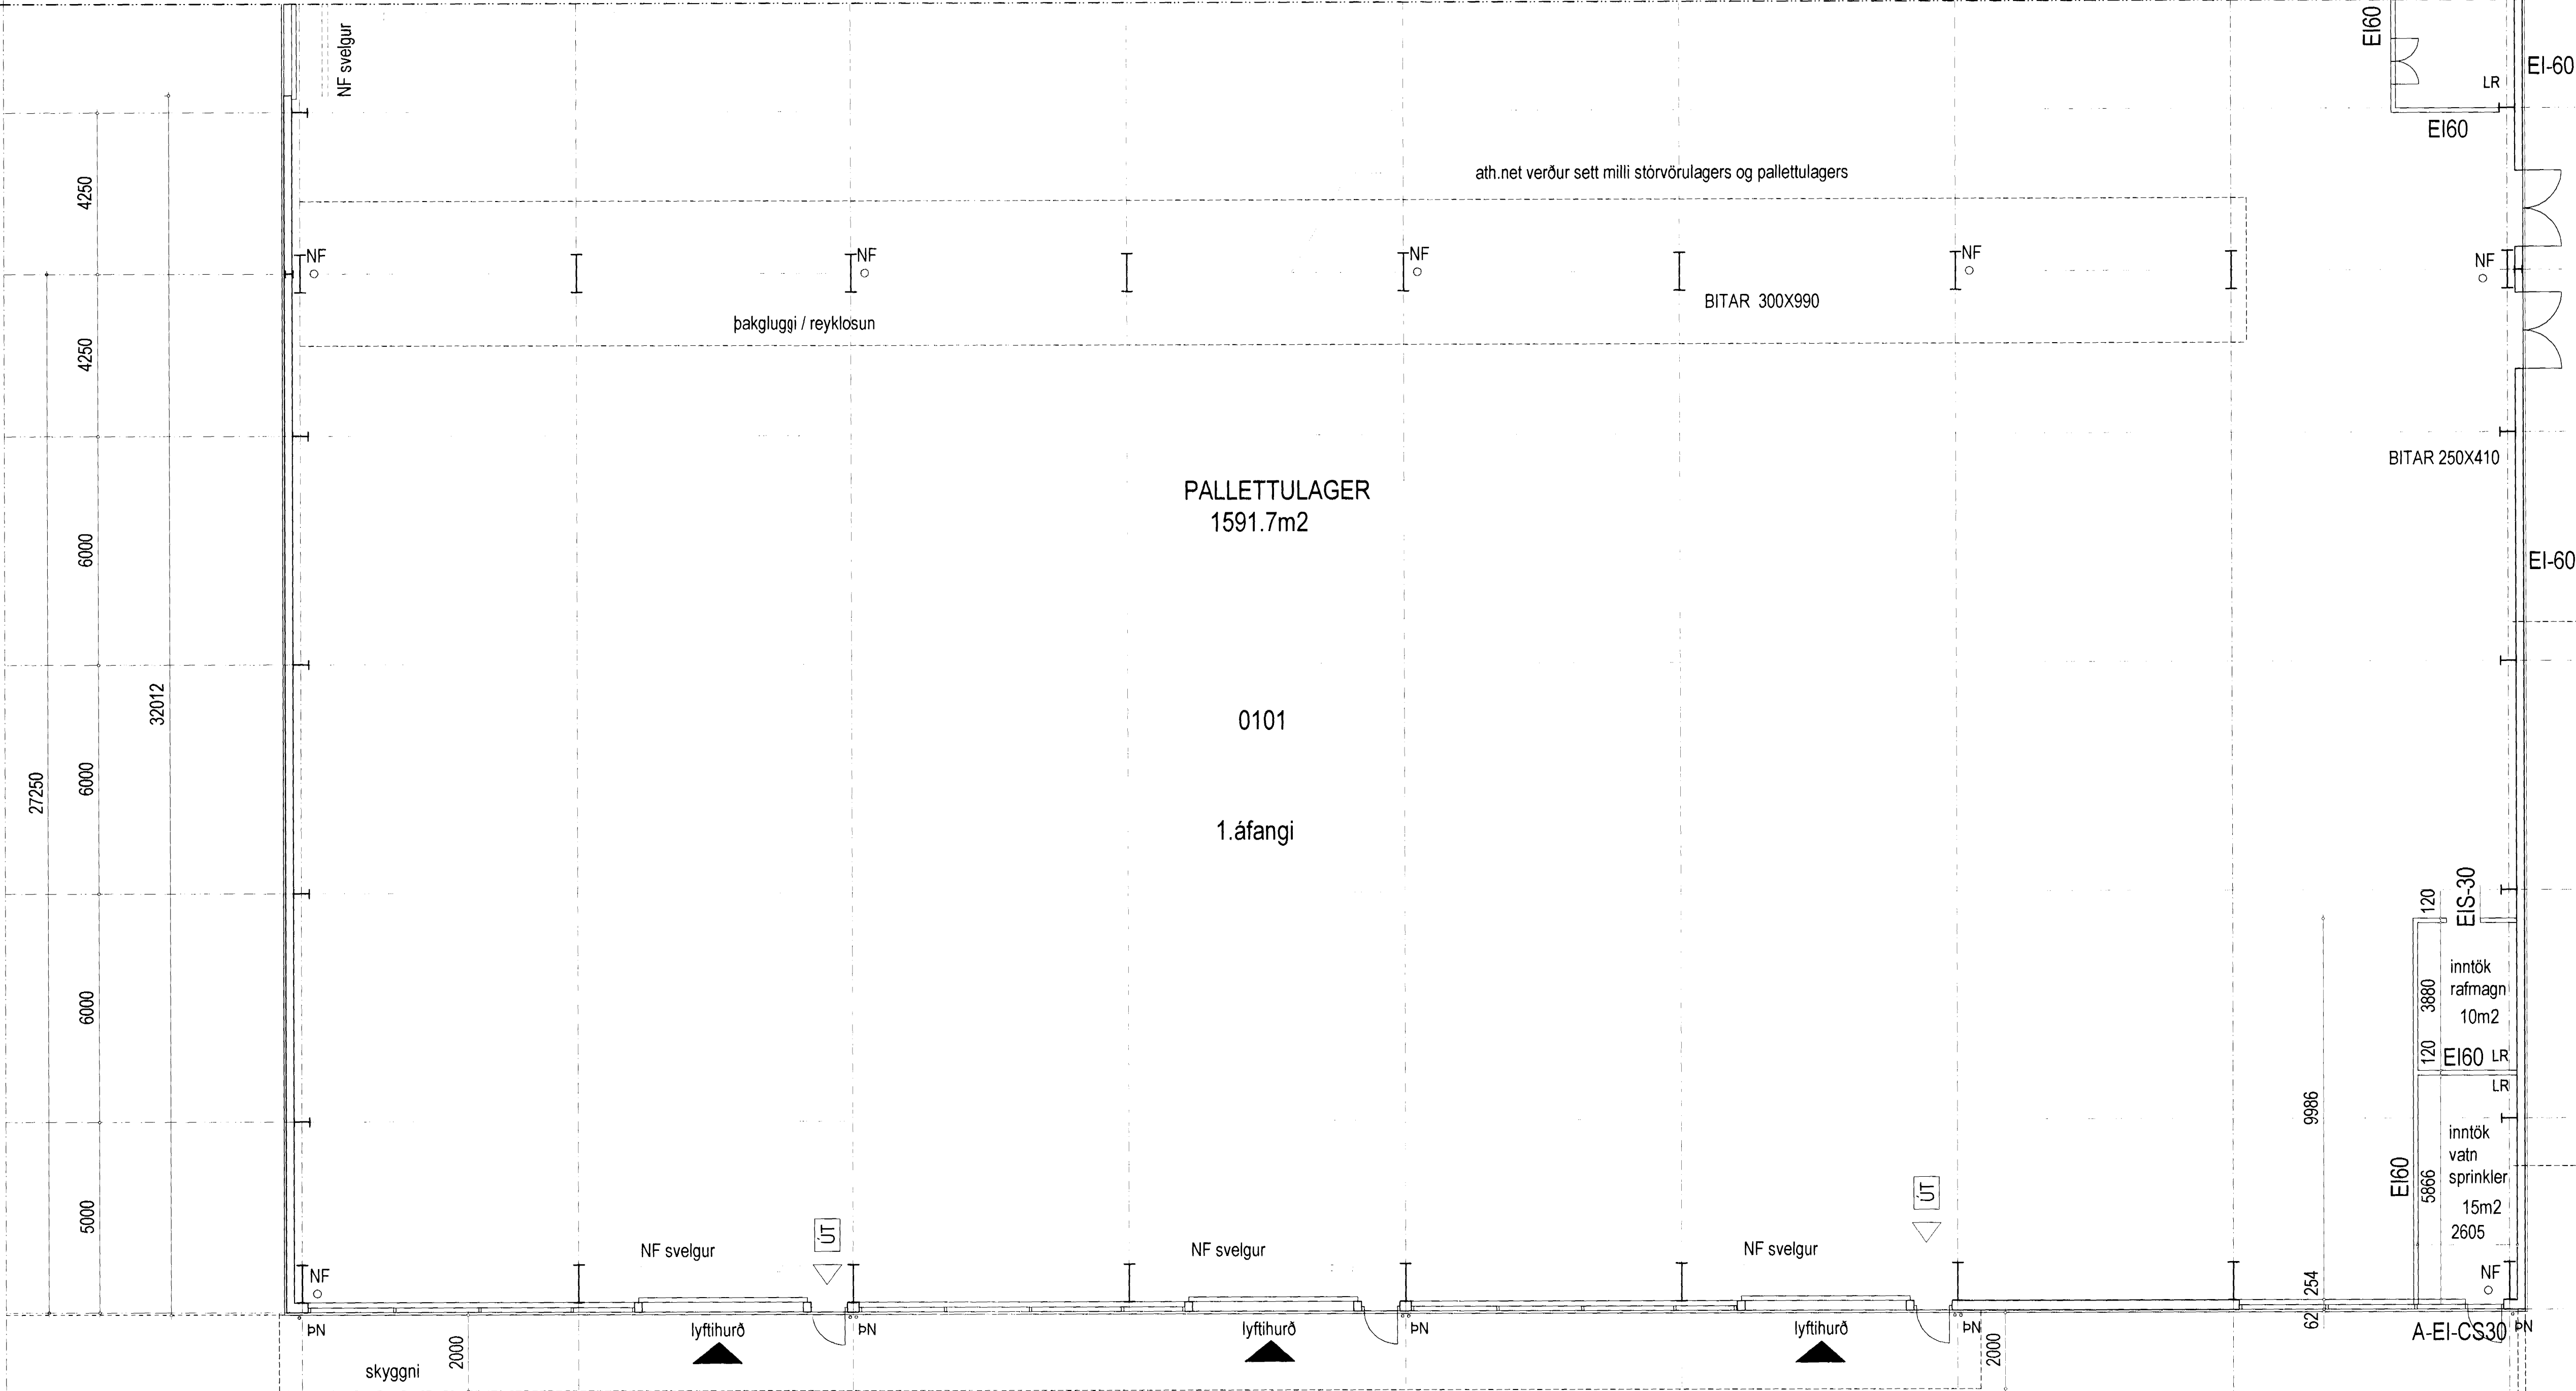

hugsanleg staðsetning oliugildru

F.h. SHS
9/2/01
[Signature]

GRUNNMYND 1:100 HLUTI B

TÆKJA-TÆKNI MÓHELLA 1 220 HAFNARFIRÐI	
áðalteikning	no 04B
grunnmynd hluti B	kvæði 1:100
dags. 20.júní 2001	breytt
teiknistofan STRIKIÐ	skólavörðustigur 28 101 Reykjavík arkun@siandia.is fax: 5626123
arkitektar félag Guðrún Stefánsdóttir kt. 070757-4789 sími: 5515533 8623365 Guðni Ágústsson kt. 110264-3348 sími: 2515533 6976884 Egga Sigurjónsdóttir kt. 130159-4079 sími: 5626163 8616163 GUÐRÚN STEFÁNSDÓTTIR	