


ÚTLIT NORÐVESTUR

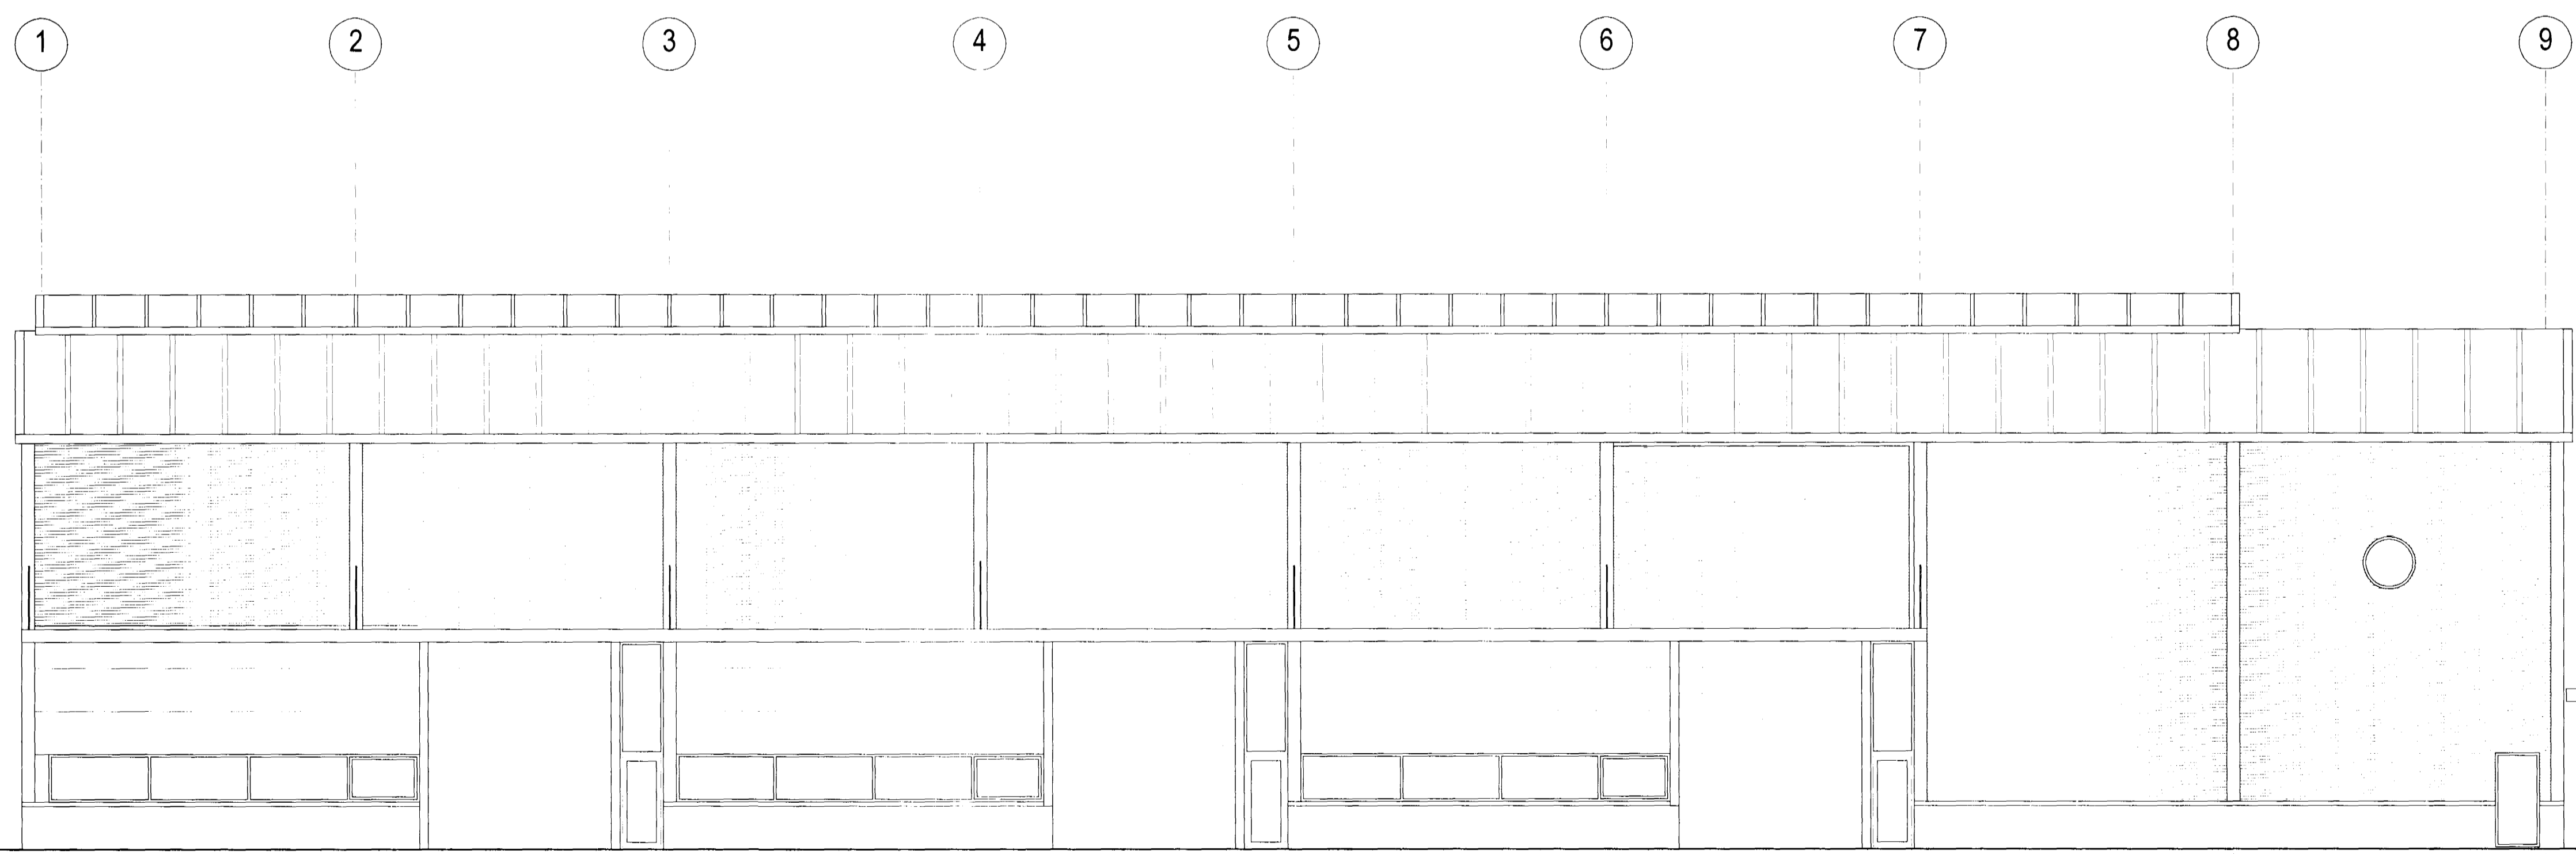

ÚTLIT SUÐAUSTUR

fh. SHS
 9/7 '01
[Signature]

TÆKJA-TÆKNI MÓHELLA 1 220 HAFNARFIRÐI

adaltækning	no
útlit norðvestur og suðaustur	05
	skvæði
	1:100

dags: 20 Júní 2001 breytt

teiknistofan **STRIKIÐ** skólavörðustigur 28 101 reykjavík
 arkun@islandia.is fax: 5628123

arkitektar félag
 guðrún stefánsdóttir kt. 070757-4789 sími: 5515533 8623355
 guðlaugur björn jónsson kt. 110254-3348 sími: 5515533 6976984
 inga sigurjónsdóttir kt. 020152-4979 sími: 5526163 8616163
 GUÐRÚN STEFÁNSDÓTTIR
 GUÐLAUGUR BJÖRN JÓNSSON
 INGÁ SIGURJÓNSDÓTTIR

[Signature]