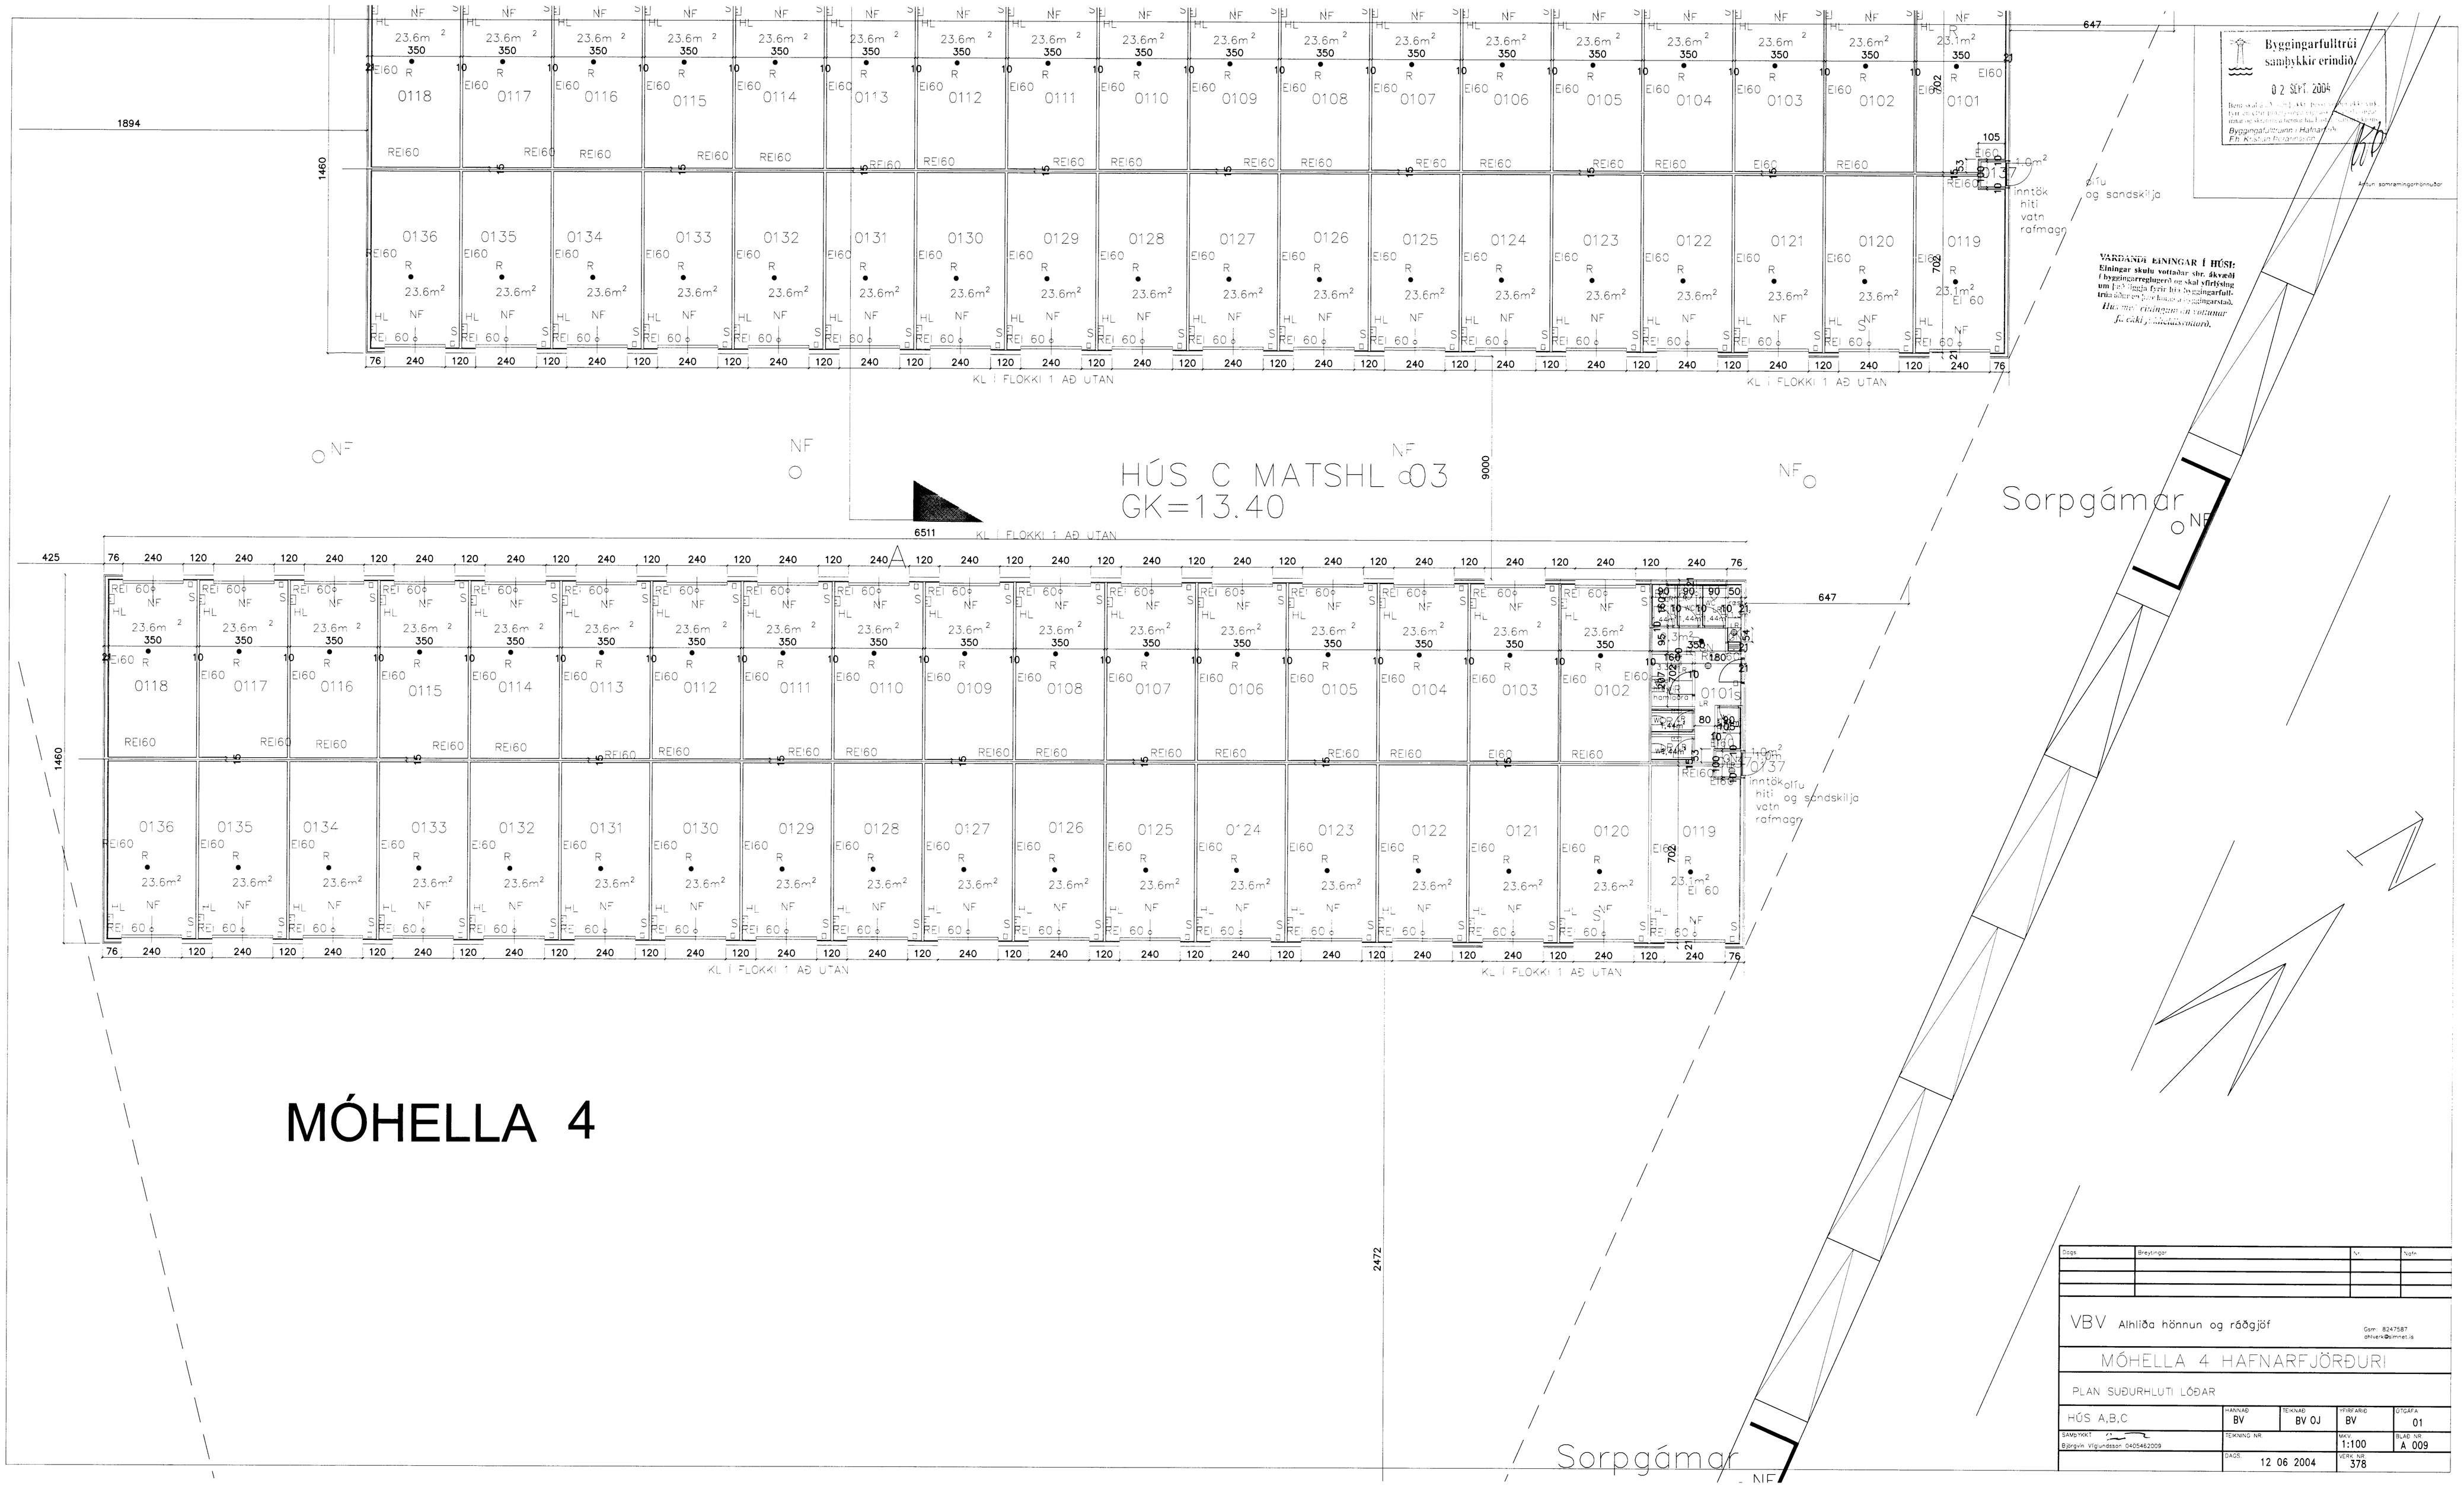

HÚS C MATSHL 03
GK=13.40
KL I FLOKKI 1 AÐ UTAN
Sorpgámar
MÓHELLA 4
Byggingarfulltrúi sambykkir erindið
02 SEPT. 2004
VARÐANDI EININGAR Í HÚSI:
Einingar skulu vottaðar sbr. ákvæði í byggingarreglugerð og skal yfirlýsing um þá liggja fyrir hjá byggingarfulltrúa áður en þar hafnar byggingarstað.
Hús mel einingar sin vottunar fa ekki yfirlýsingarvottorð.
inntök hiti vatn rafmagn
olíu og sandskilja
VBV Alhliða hönnun og ráðgjöf
MÓHELLA 4 HAFNARFJÖRÐURI
PLAN SUÐURHLUTI LÓÐAR
HÚS A,B,C
HANNAÐ BV
TEIKNAÐ BV OJ
YFIRFARIÐ BV
ÚTGÁFA 01
TEIKNING NR.
MKV. 1:100
BLAÐ NR. A 009
DAGS. 12 06 2004
VERK NR. 378