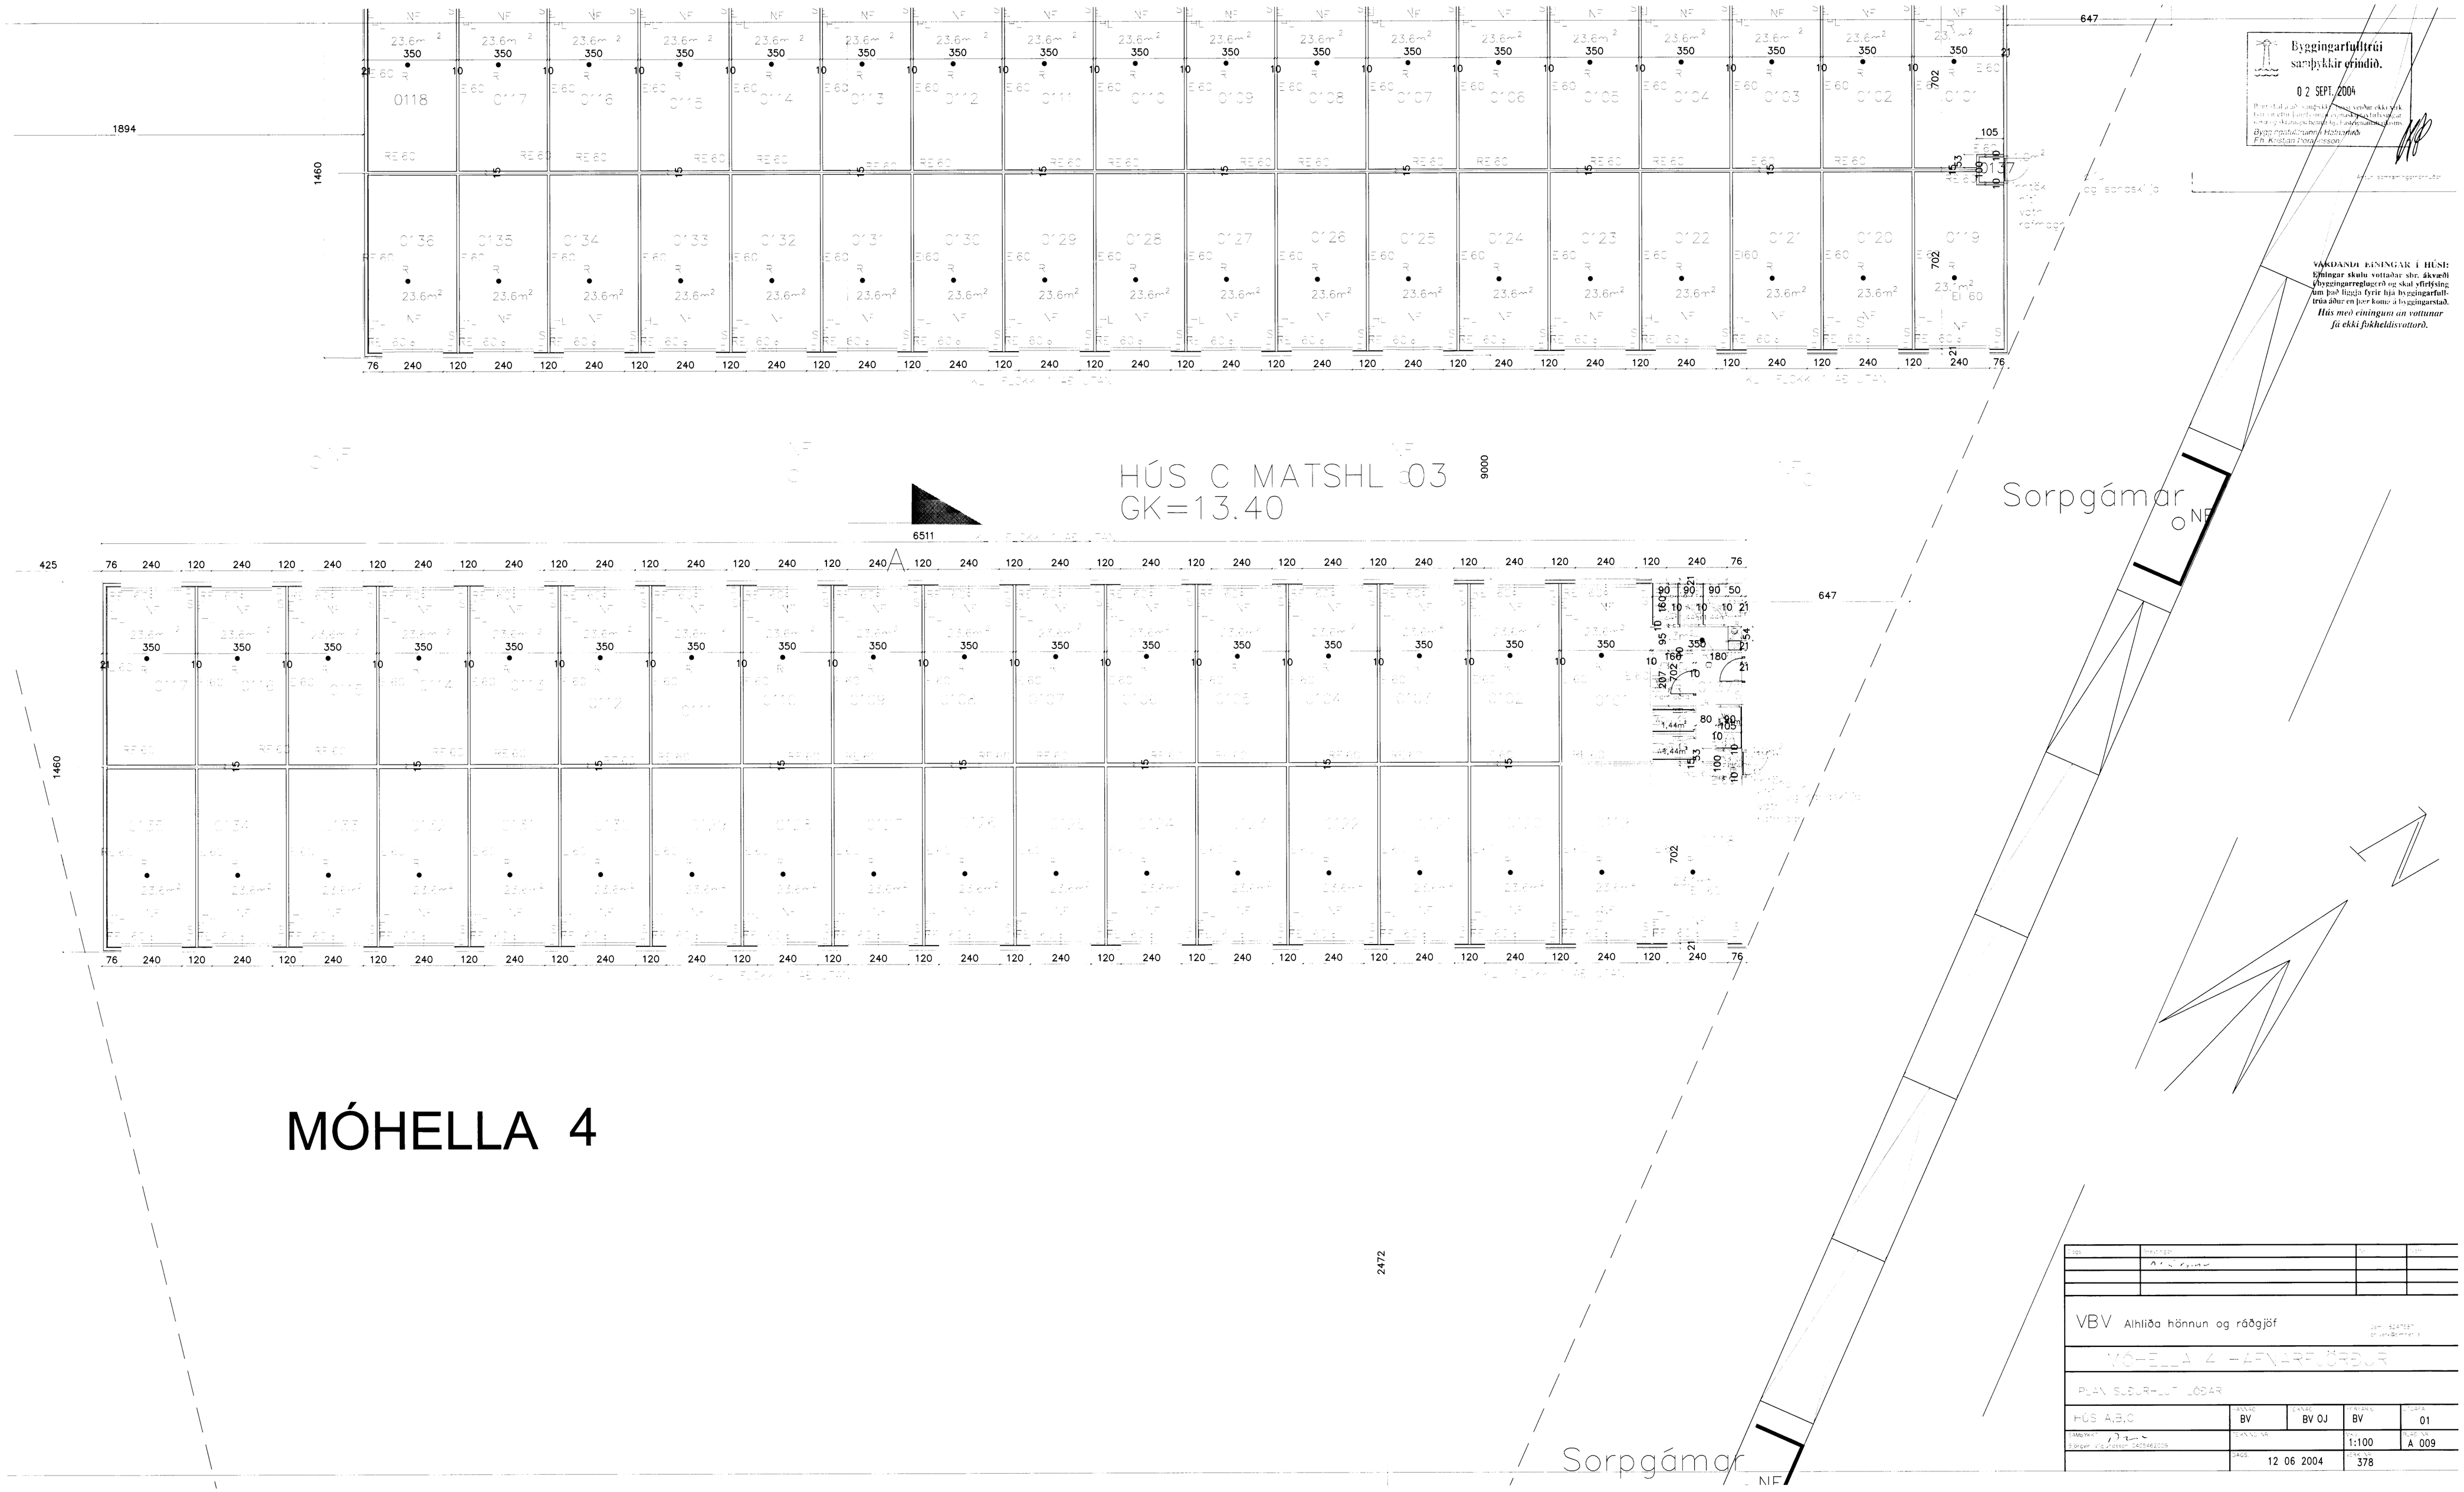

HÚS C MATSHL 03
GK=13.40
Sorpgámar
Sorpgámar
MÓHELLA 4
Byggingarfulltrúi samþykkir erindið.
02 SEPT. 2004
VÁRÐANDI EININGAR Í HÚSI:
Einingar skulu vottaðar sbr. ákvæði í byggingarreglugerð og skal yfirlýsing um það liggja fyrir hjá byggingarfulltrúa áður en þær koma á byggingarstað.
Hús með einingum án vottunar fá ekki fokheldisvottorð.
VBV Alhliða hönnun og ráðgjöf
MÓHELLA 4 HAFNARFJÖRÐUR
PLAN SUÐUR-LUT LÓÐAR
HÚS A,B,C
BV
BV OJ
BV
01
1:100
A 009
12 06 2004
378