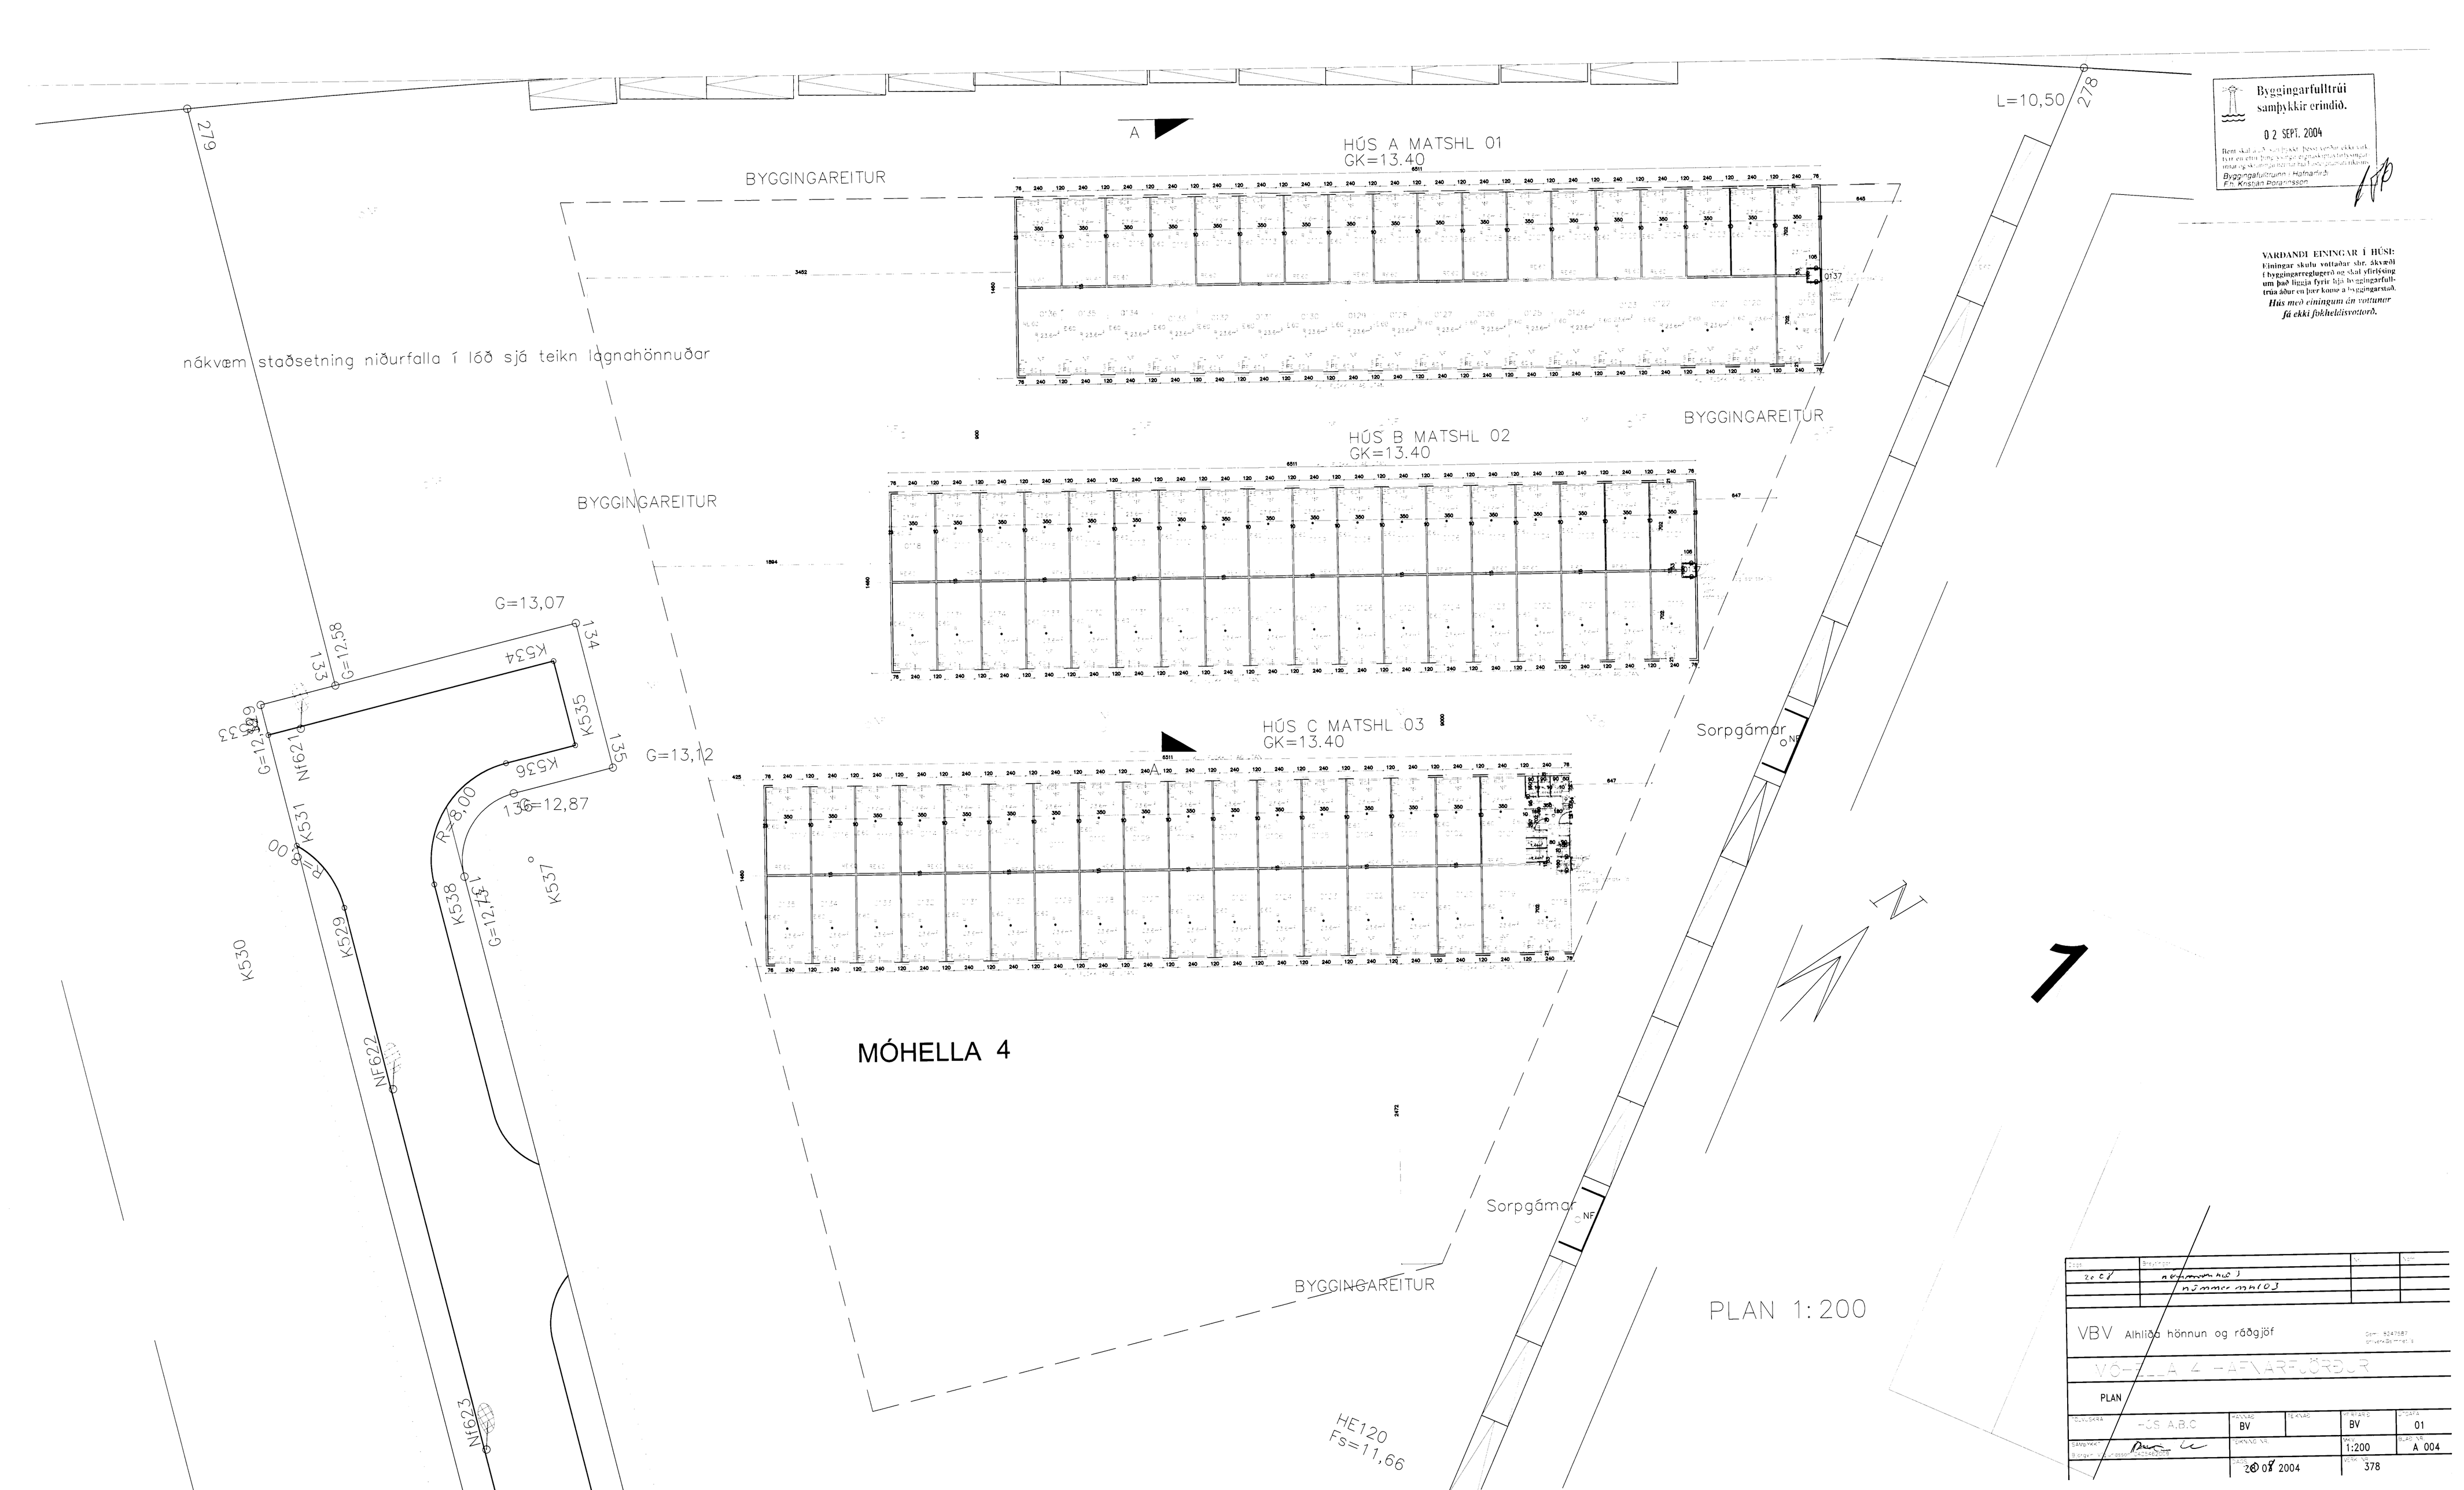

Byggingarfulltrúi samþykkir erindið.

02 SEPT. 2004

Bent skal á að samþykkt þessi verður ekki vakt fyrir en eftir þing sveitarstjórnarfulltrúa og skrúmgarnarfulltrúa í byggingarfulltrúa áður en þær kome á byggingarstað.

Byggingarfulltrúinn í Hafnarfirði
Fh. Kristian Þorarinsson

VARÐANDI EININGAR Í HÚSI:
Einingar skulu vottaðar shr. ákvæði í byggingarreglugerð og skal yfirlýsing um það liggja fyrir hjá byggingarfulltrúa áður en þær kome á byggingarstað.
Hús með einingum án vottunar fá ekki fokheldisvottorð.

Dagsetn.	Breytingar	Nr.	Nafn
2008	nýmmermhúl		
	nýmmermhúl03		

VBV Alhliða hönnun og ráðgjöf

Gem. 8247587
Grundvallarmet 8

MÓHELLA 4 HAFNARFJÖRÐUR

PLAN

Fullvinnsla	Hannag	Teikn.	Yfirfarig	Útgáfa
HÚS A,B,C	BV		BV	01
Sáfþykkt: Björgvin Vilhjálmsson 0402542029	Teikning nr.		Kvarð: 1:200	Blad nr. A 004
	Dagsetn. 28 07 2004		Verk nr. 378	