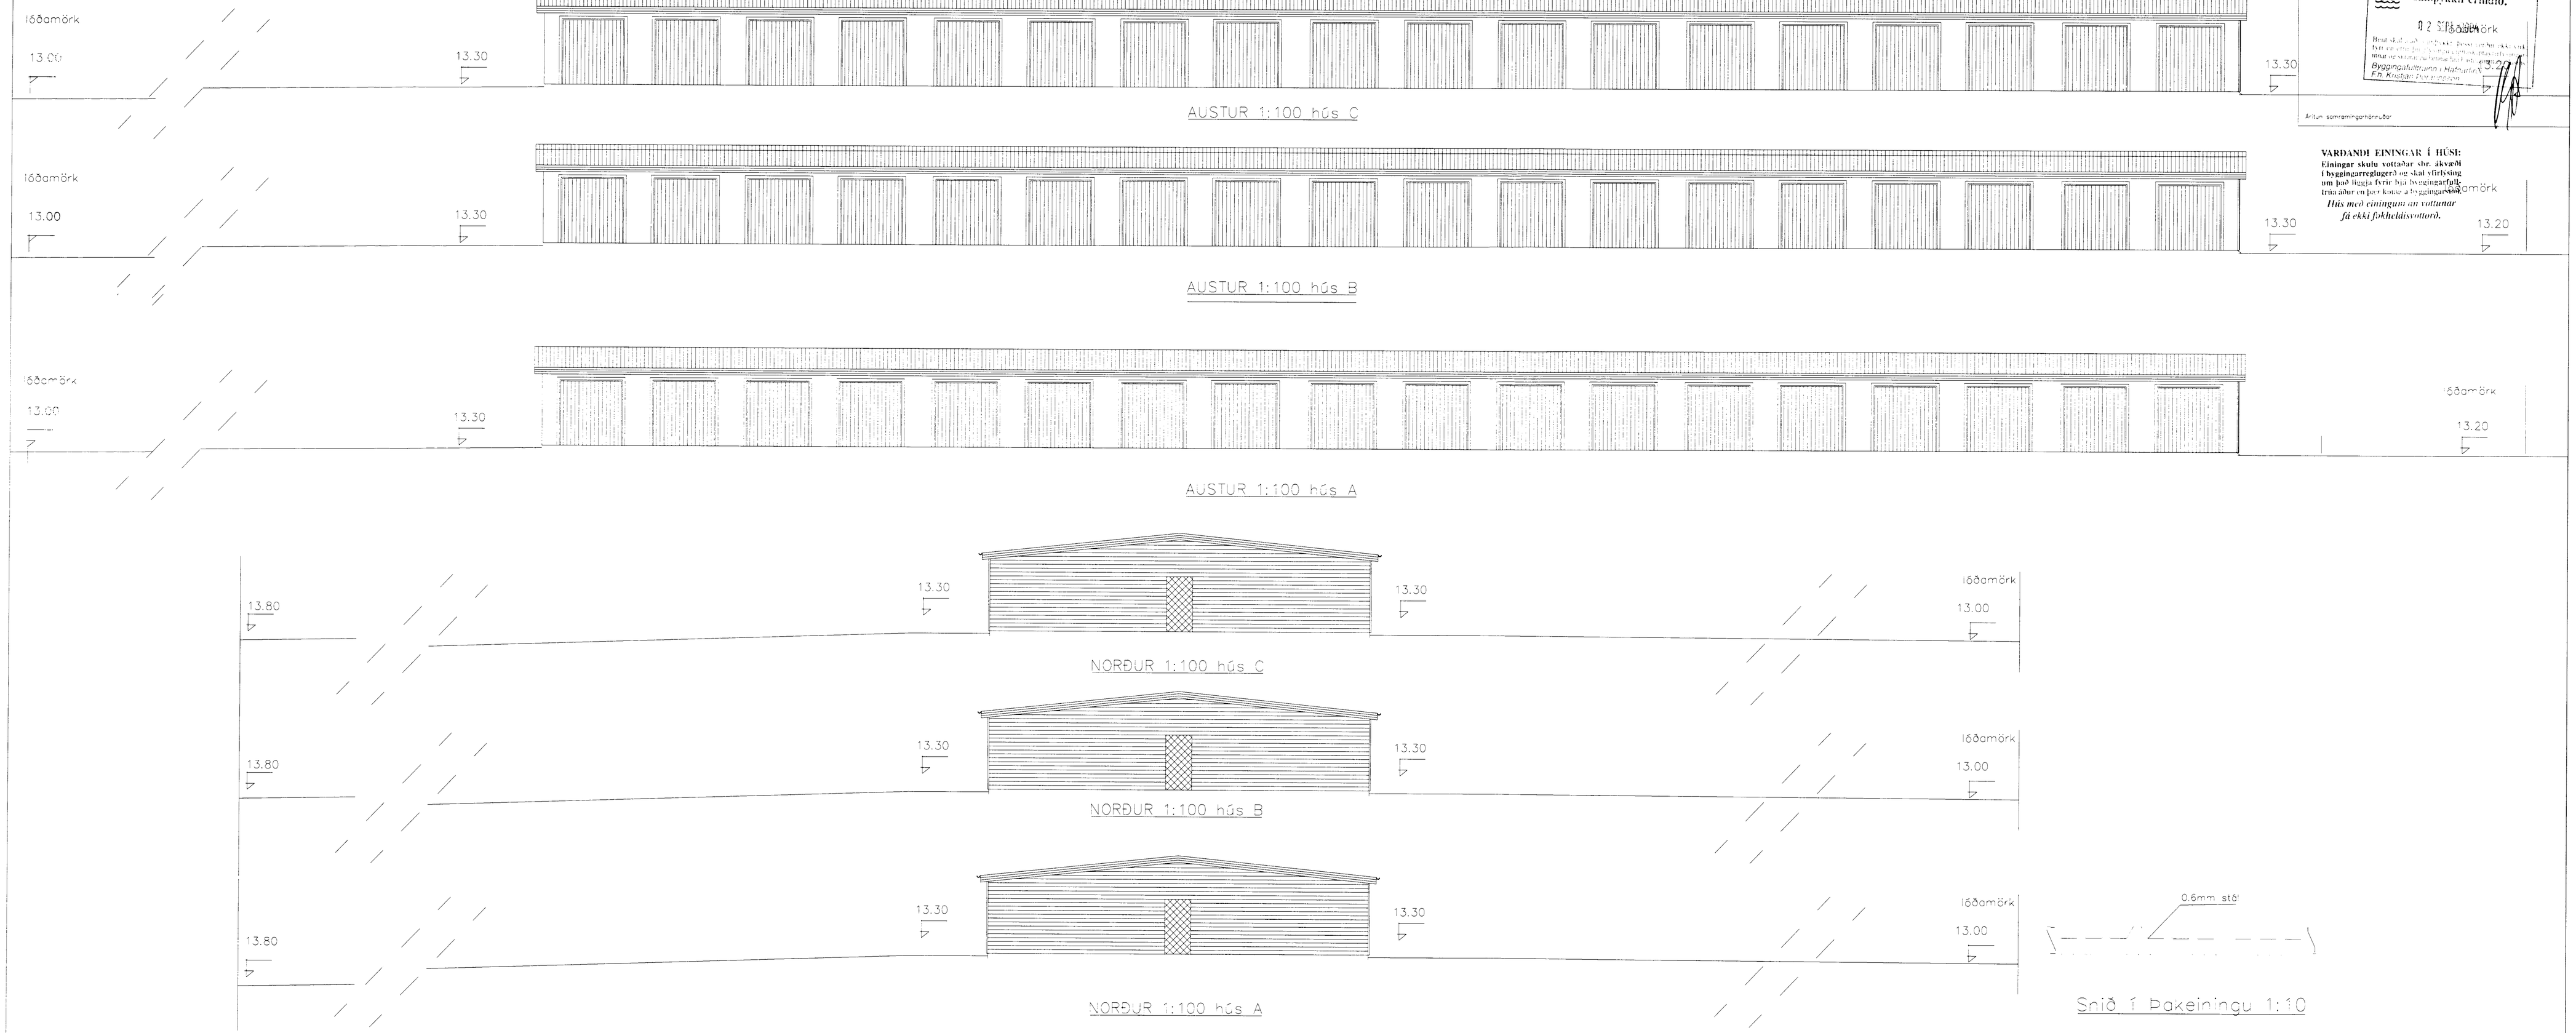

Dags.	Breytingar	Nr.	Nýtt

VBV Alhliða hönnun og ráðgjöf

Gsm: 8247587
ghvervo@simnet.is

MÓHELLA 4 HAFNARFJÖRÐURI

ÚTLIT SNIÐ Í ÞAKEININGU

HÚS A,B,C	HANNAÐ: BV	TEIKNAÐ	YFIRFARIÐ: BV	ÚTGÁFA: 01
SAMÞYKKT Björgvin Vigfússon 0405462009	TEIKNING NR.		MKV: 1/100	BLAÐ NR. A 003
	DAGS: 12 06 2004		VERK NR. 378	