



**Byggingarfulltrúi**  
 samþykktir erindið.  
 02. SEPT. 2004  

**HÚS A MATSHL 01**  
**GK=13.40**

**BYGGINGAREITUR**

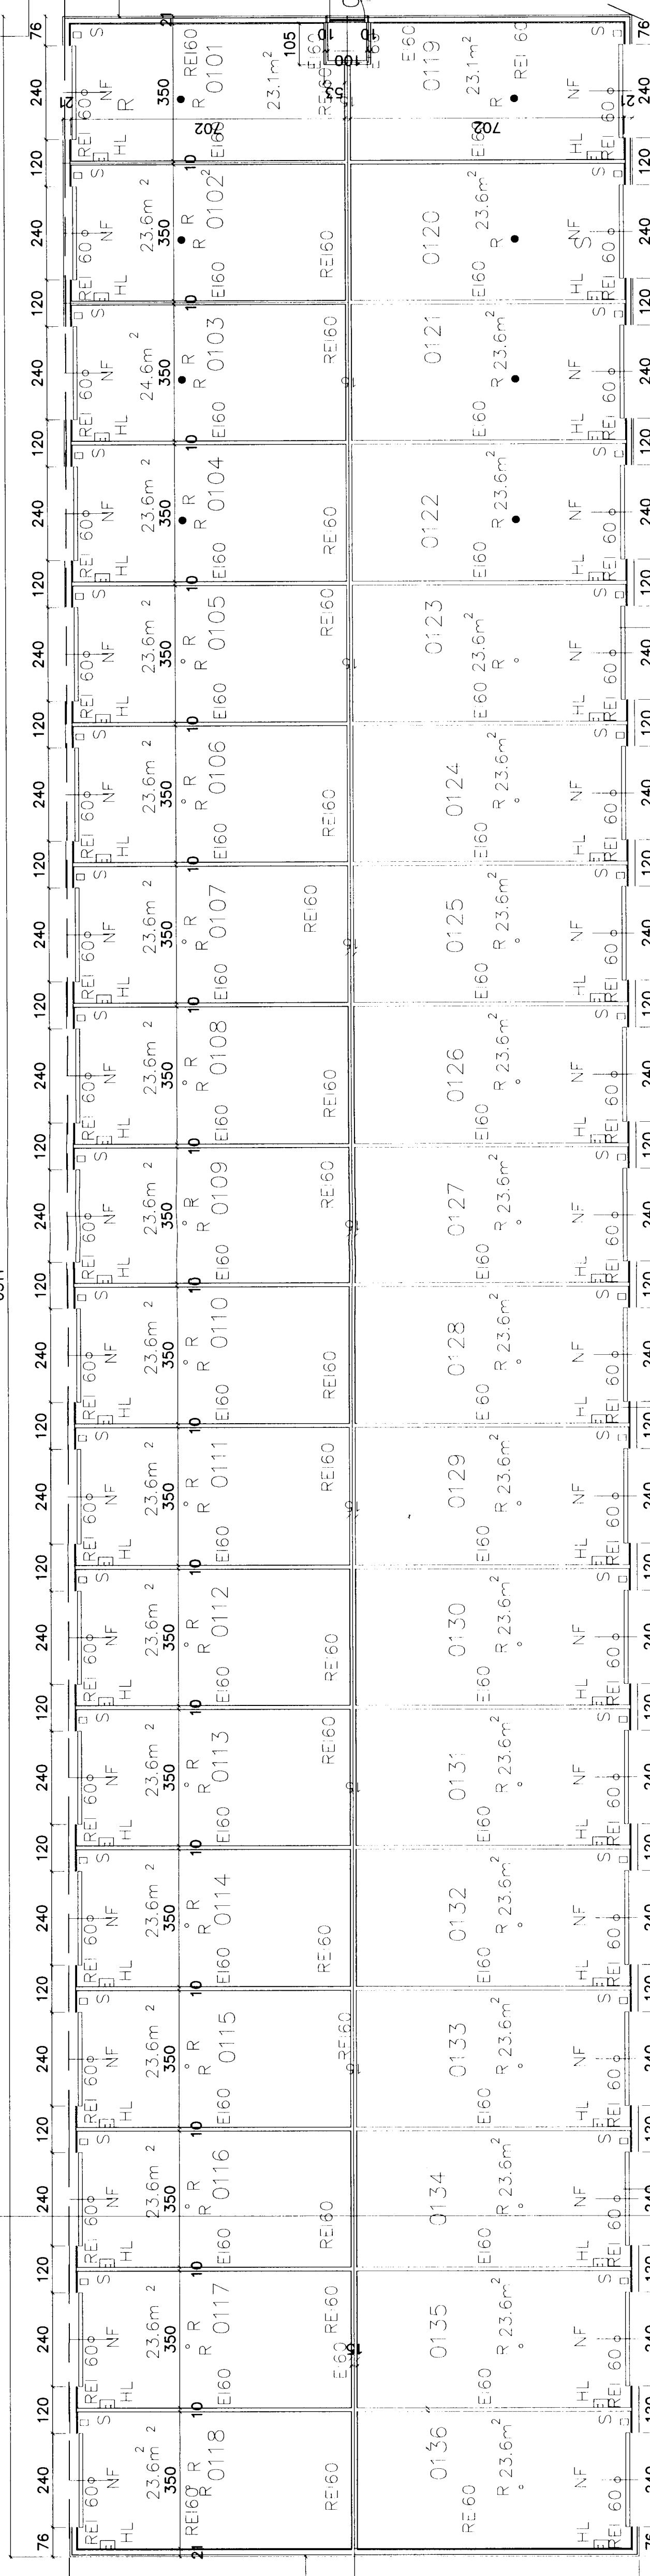

KL Í FLOKKI 1 AD UTAN


NF ○

NF ○

NF ○

**BYGGINGAREITUR**  
 NF ○

**HÚS B MATSHL 02**  
**GK=13.40**

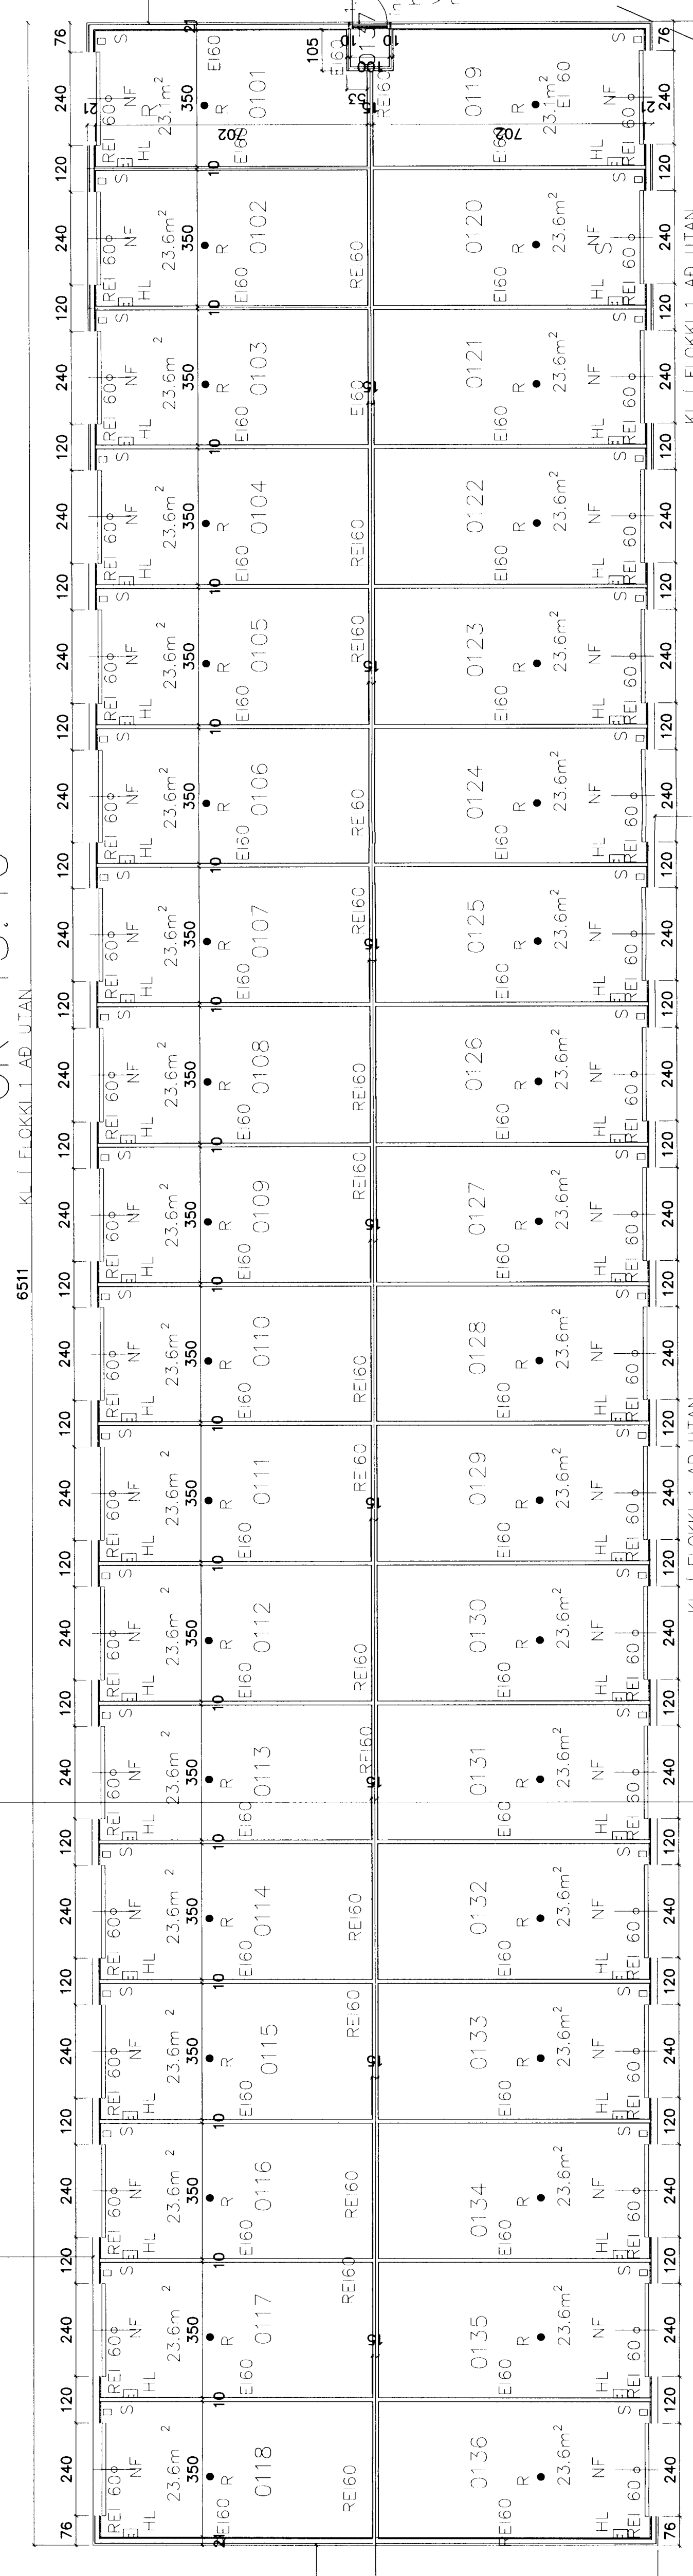

KL Í FLOKKI 1 AD UTAN

NF ○

NF ○

NF ○

**BYGGINGAREITUR**  
 NF ○

VBV Ainhöð hönnun og ráðgjöf

**MÓHEILLA 4 HAFNARFJÖRÐURI**

PLAN nr.001mhluti LÖÐAR


