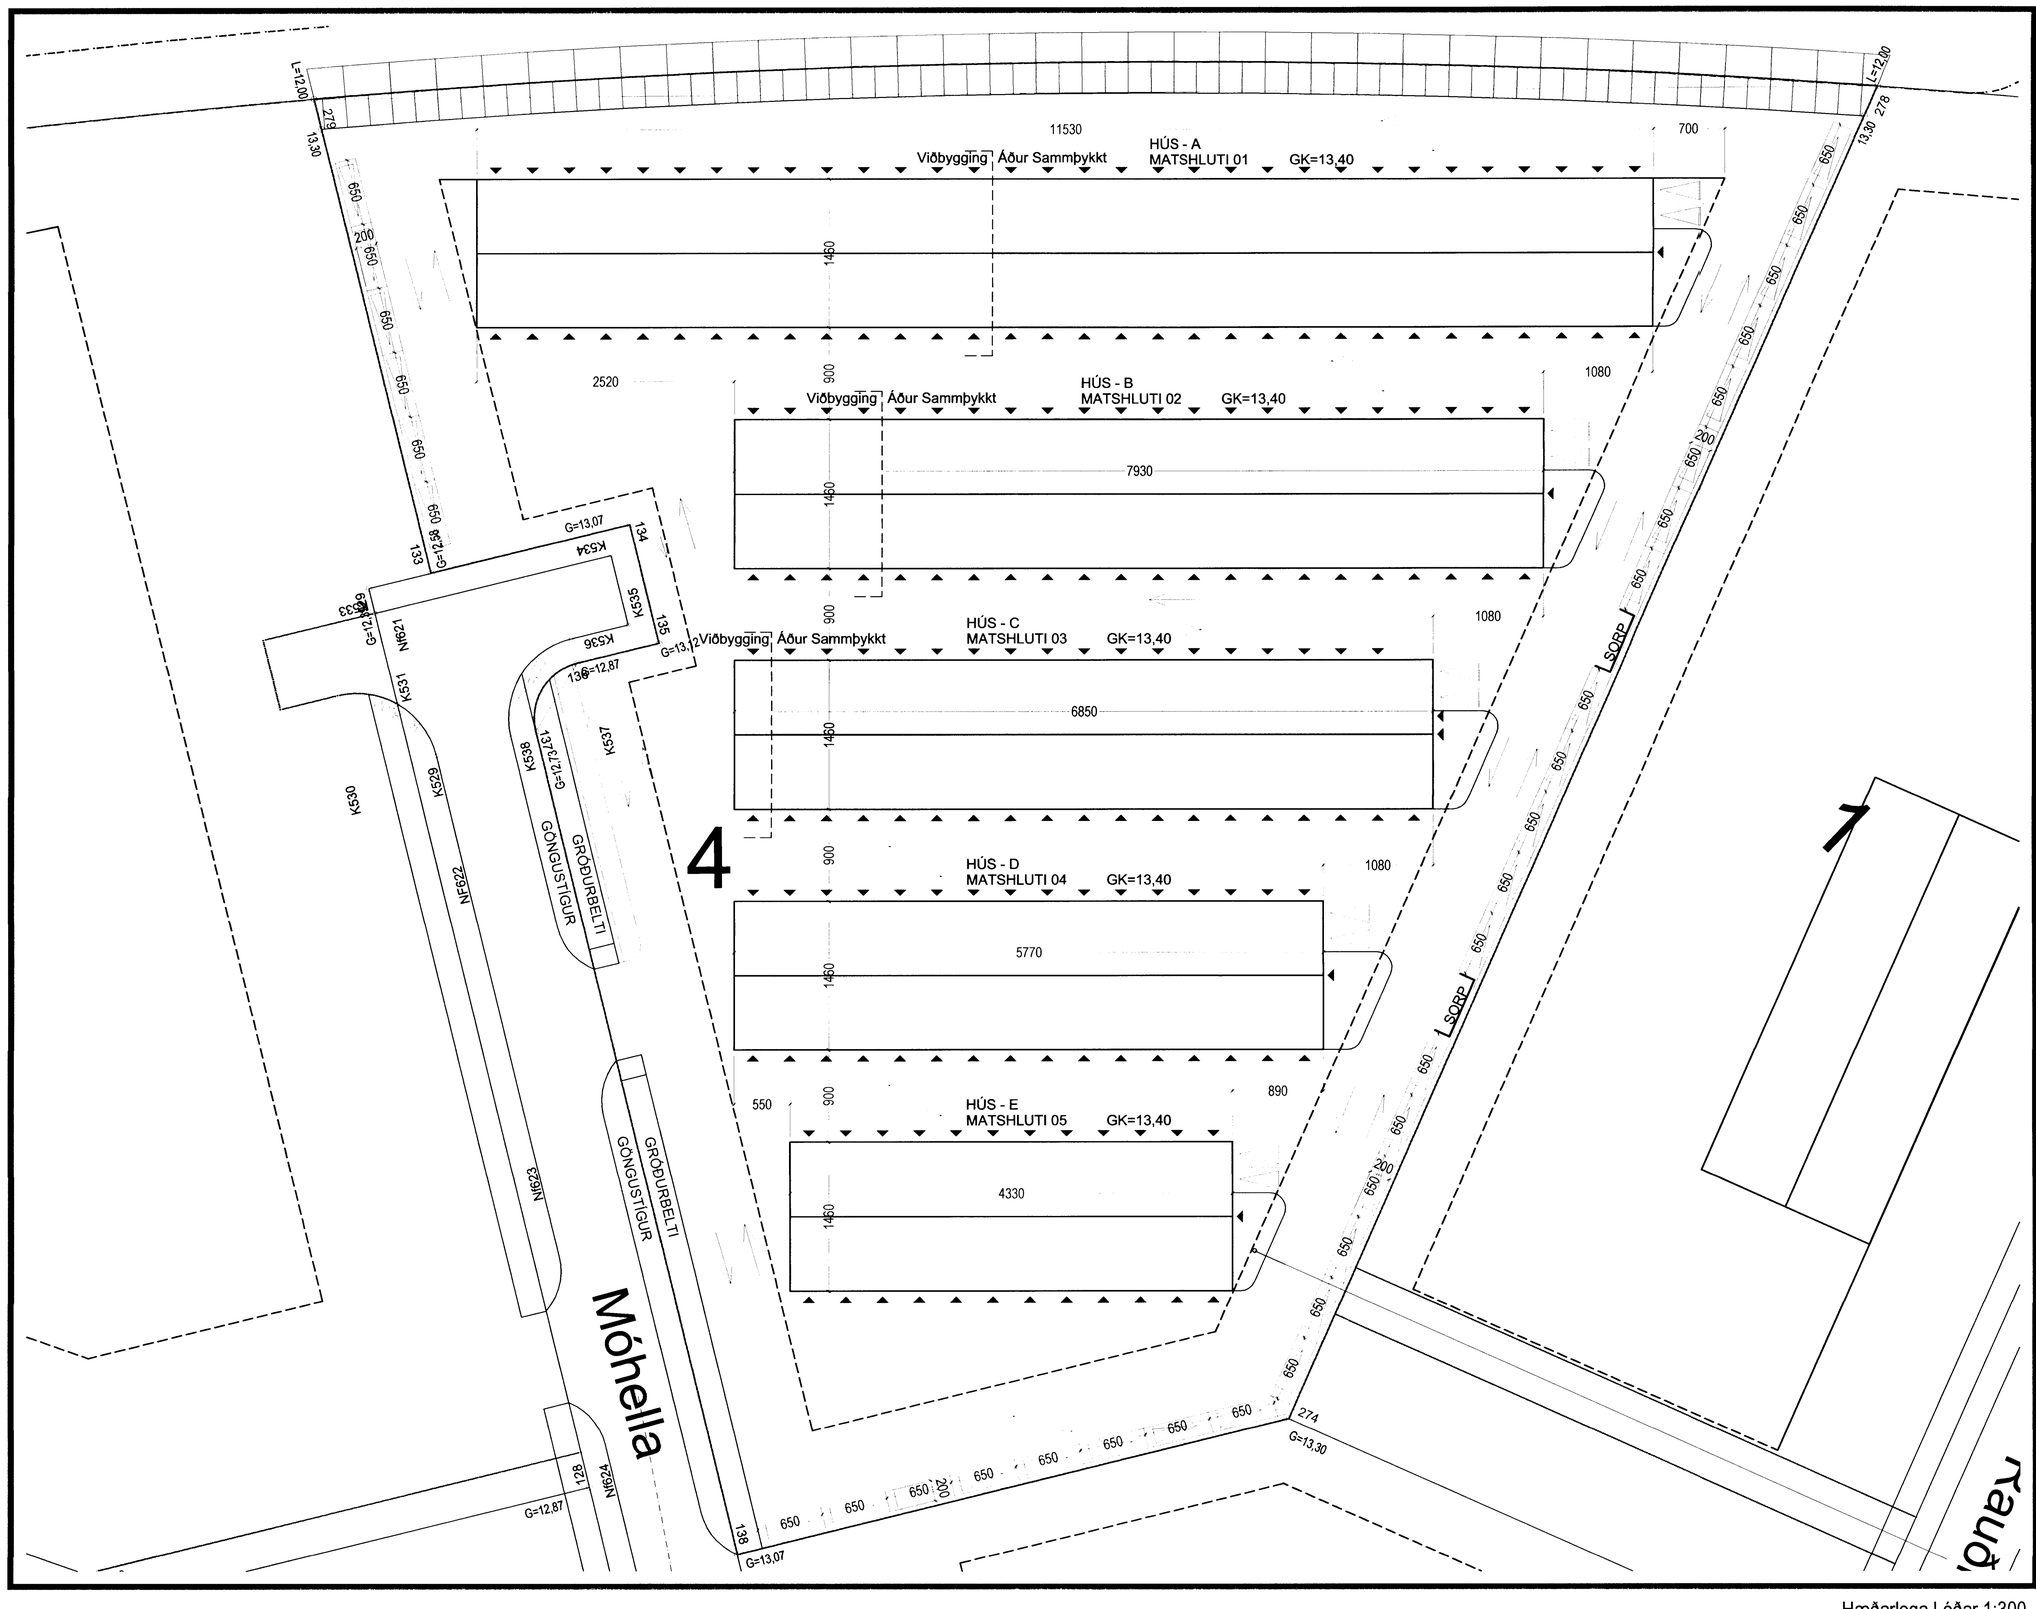

Hæðarlega Lóðar 1:300

1:100 0 1 2 3 4 5 6 7 8 9 10 m

Byggingarfulltrúi samþykkir erindið.
11 MAI 2005
Bent skal á að samþykkt þessi verður ekki virk, fyrr en eftir lúkningu ungra eignaskiptayfirlýsingar innar og skuldlausa hefur hafi fasteignamat ríkisins.
Byggingafulltrúinn í Hafnarfirði
F.h. Kristján Pétursson

VARÐANDI EININGAR Í HÚSI:
Einingar skulu vottaðar sbr. ákvæði í byggingarreglugerð og skal yfirlýsing um það liggja fyrir hjá byggingarfulltrúa áður en þær koma á byggingarstað.
Hús með einingum án vottunar fá ekki fokheldisvottorð.

Byggingarfulltrúi samþykkir erindið.
25 MAI 2005
Bent skal á að samþykkt þessi verður ekki virk, fyrr en eftir lúkningu ungra eignaskiptayfirlýsingar innar og skuldlausa hefur hafi fasteignamat ríkisins.
Byggingafulltrúinn í Hafnarfirði
F.h. Kristján Pétursson

TÁKN

GN	= Gólfniðurfall
ÞN	= Þakniðurfall
LR	= Loftræsting
VLR	= Vélknúin loftræsting
PK	= Póstkassar
NL	= Neyðarljós
BO	= Bjorgunarop
R	= Reykskynjari
HSL	= Handslökkvitæki
ÚT	= Merktur útgangur
BO	= Fellistigi við bjorgunarop
	= Brunaslanga
	= Stigaleiðsla
	= Inntak
	= Bílastæði fyrir fatlaðra

EI60	= Veggir og hæðaskil
EI90	
A-EI60	
A-EI120	
REI60	
REI120	
A-REIM120	
E-CS30	= Hurðir
EI-CS30	
EI-CS60	
E30	= Gluggar

BREYTING

Breyting	Dagsetning	Teiknað	Yfirfarið
1	DD.MM.YY	XXX	XXX
X			

KRark
Kristinn Ragnarsson arkitekt ehf.
Suðurlandsbraut 4a - 3 hæð 108 Reykjavík Ísland
S. 564 2255 Fax 544 4225
Kt. 581298 3589 www.krark.is krark@krark.is

Verkefni:	Móhella 4 - Hús C
Staður:	Hafnarfjörður
Verkhluti:	Hæðarlega Lóðar

Verknúmer:		Verkefnastjóri:	
Hönnun:		Teiknað:	GB
Yfirfarið:		Samþykkt:	Kristinn Ragnarsson Kt. 120944 2669
Mælikvarði:	1:300	Dagsetning:	06.03.2005
Skrá:	Móhella 4.dwg	Blað:	2

Copyright © KRark

Prst: 22.4.2005 16:12:14
Síðst: 20.4.2005 15:50:46