

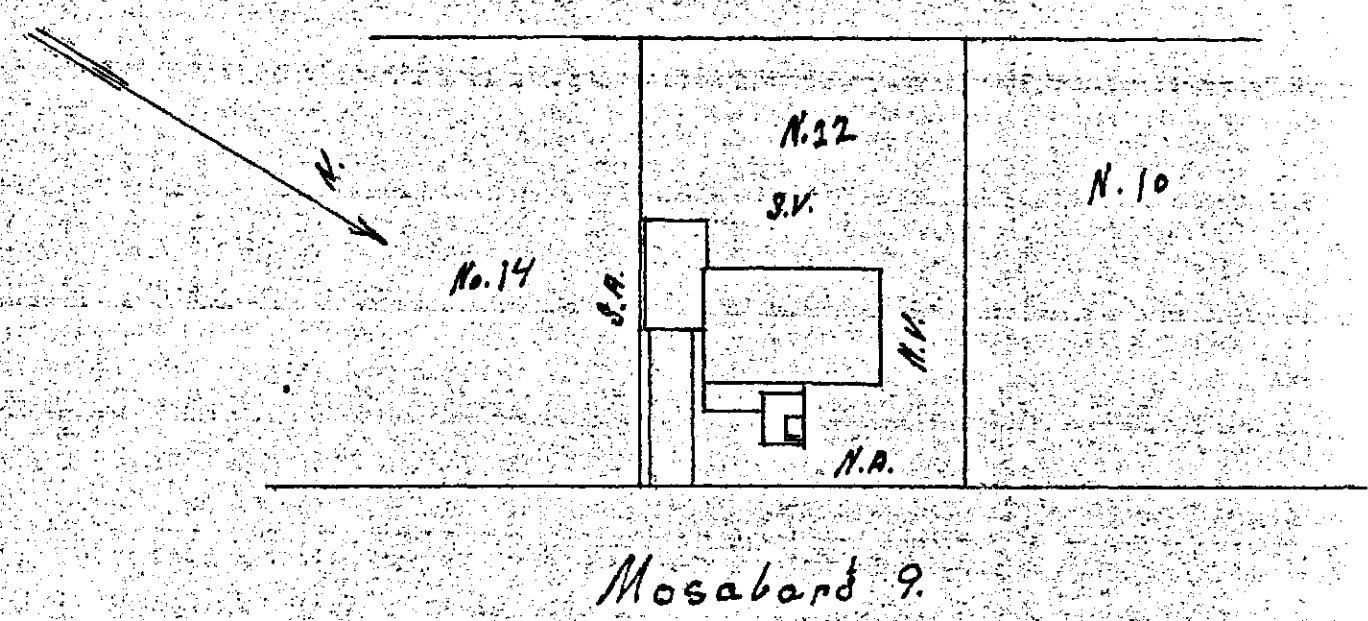
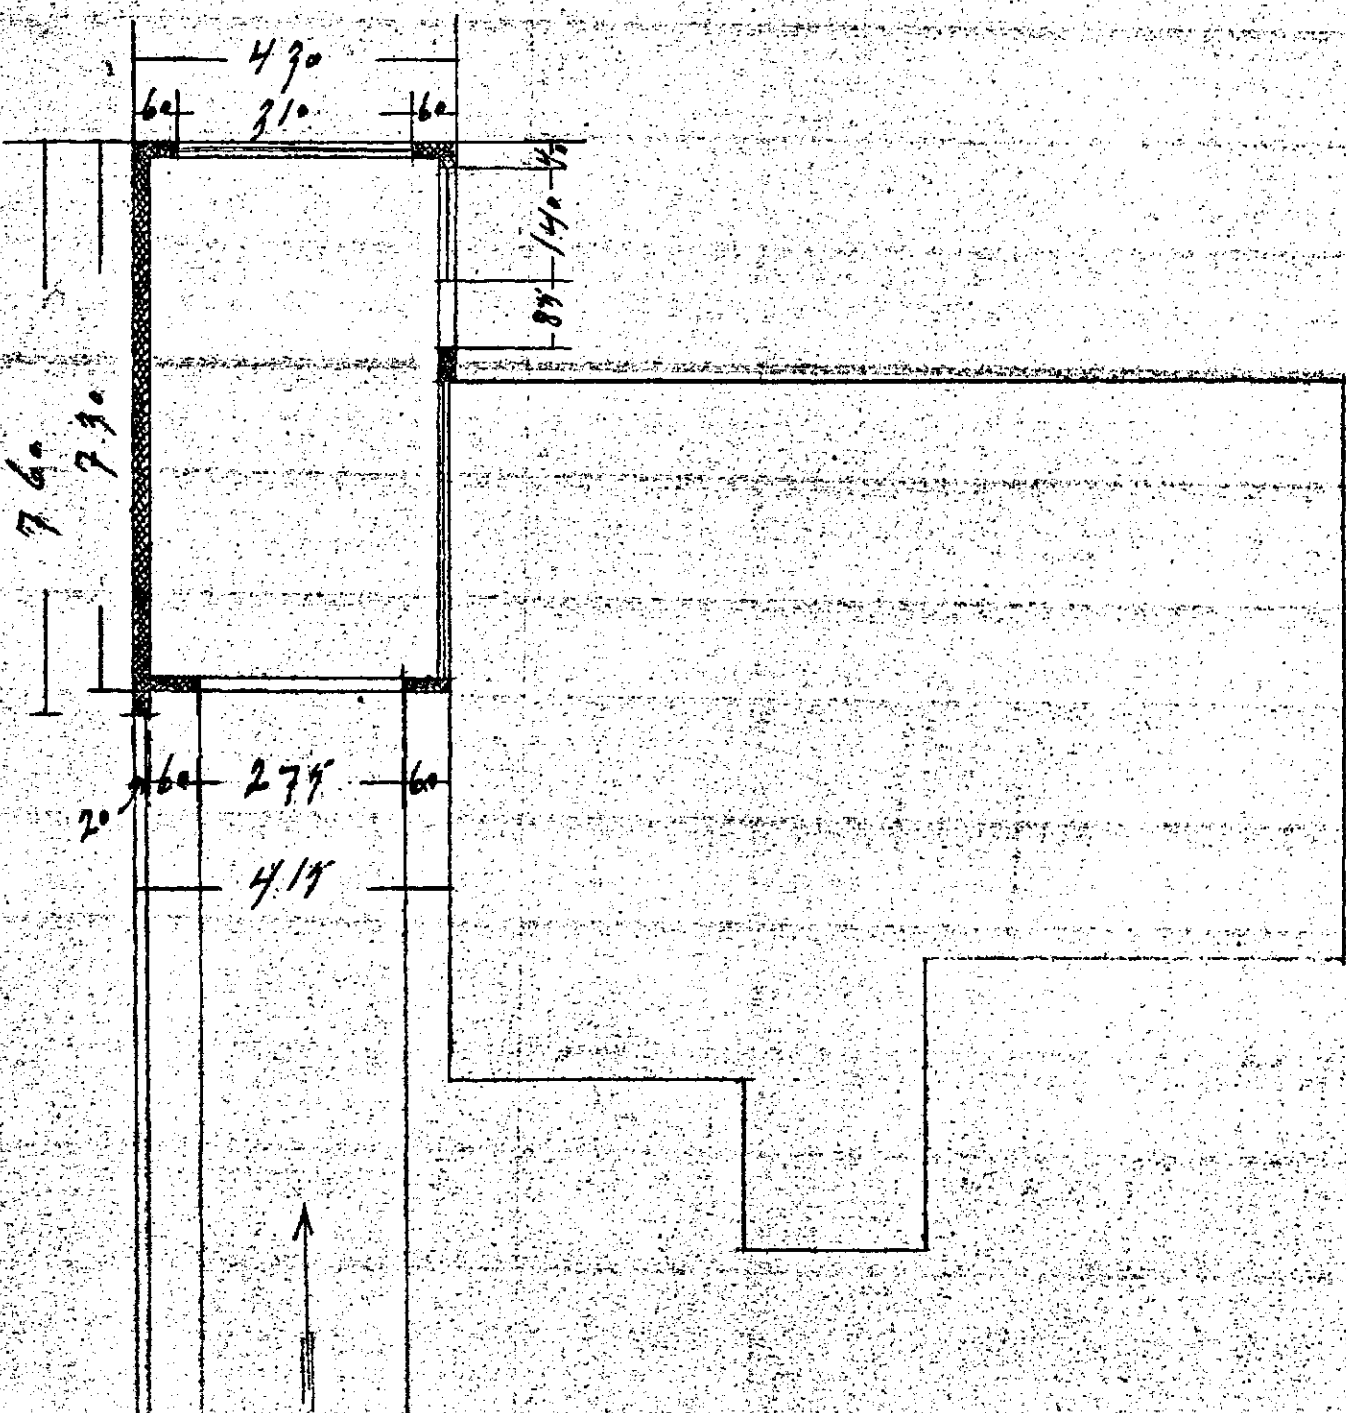
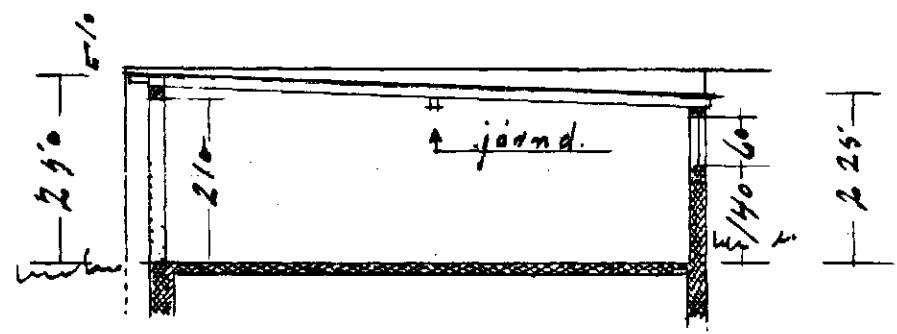
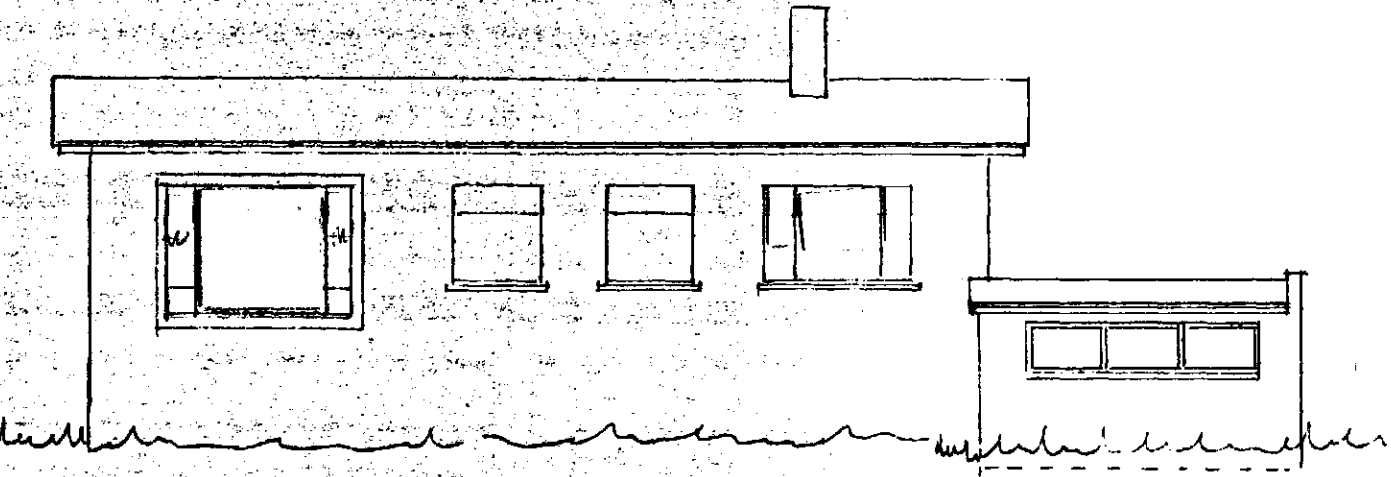


Bilgamygla
 Kennráð Samundsson
 Mosabará 12.
 Ca. 360 m² 31,0 m²
 Ca. 70.50 m³ 74 m³
 Malikv. lílao

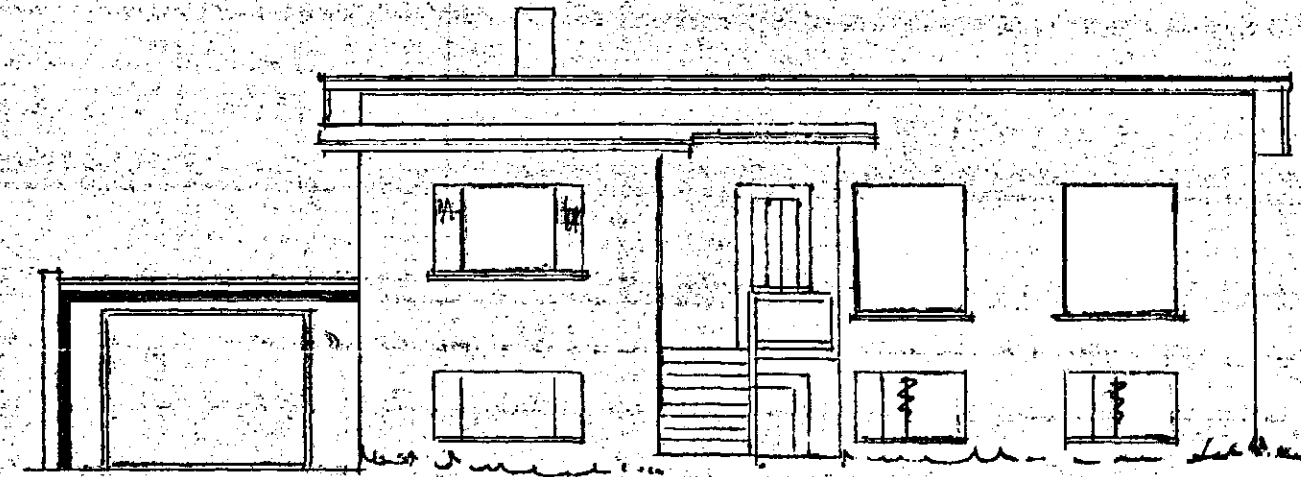


Samþykkt á fundi bygginga-
 nefndar þ. 14/4 1982
 BYGGINGAFULLTRÚINN
 Í HAFNARFIRÐI
 S. Sigmundur

Gleypgæbr. og
 bilg.

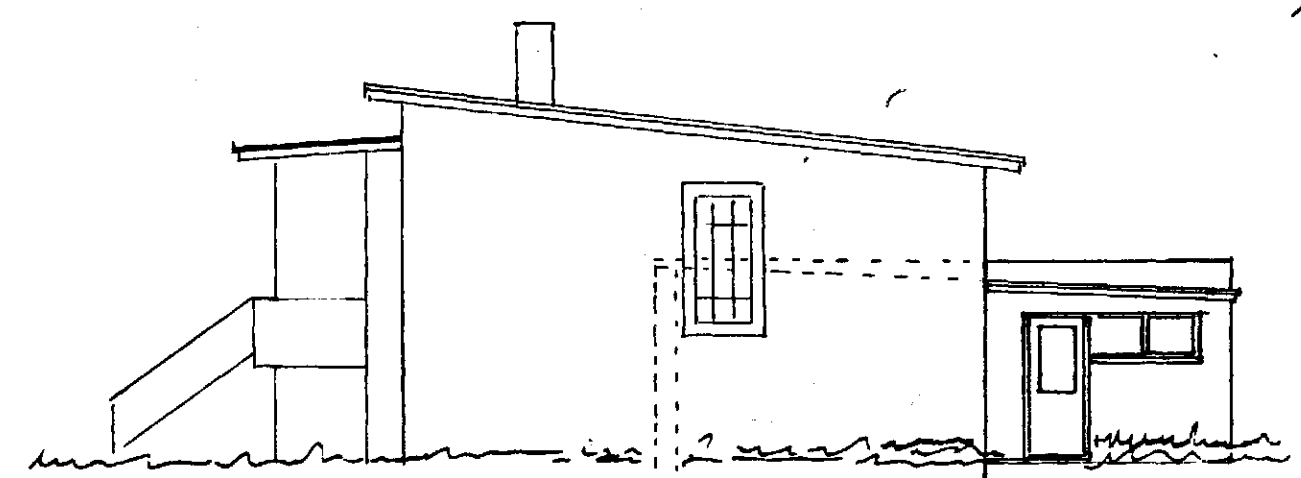

31,0 m², 74 m³

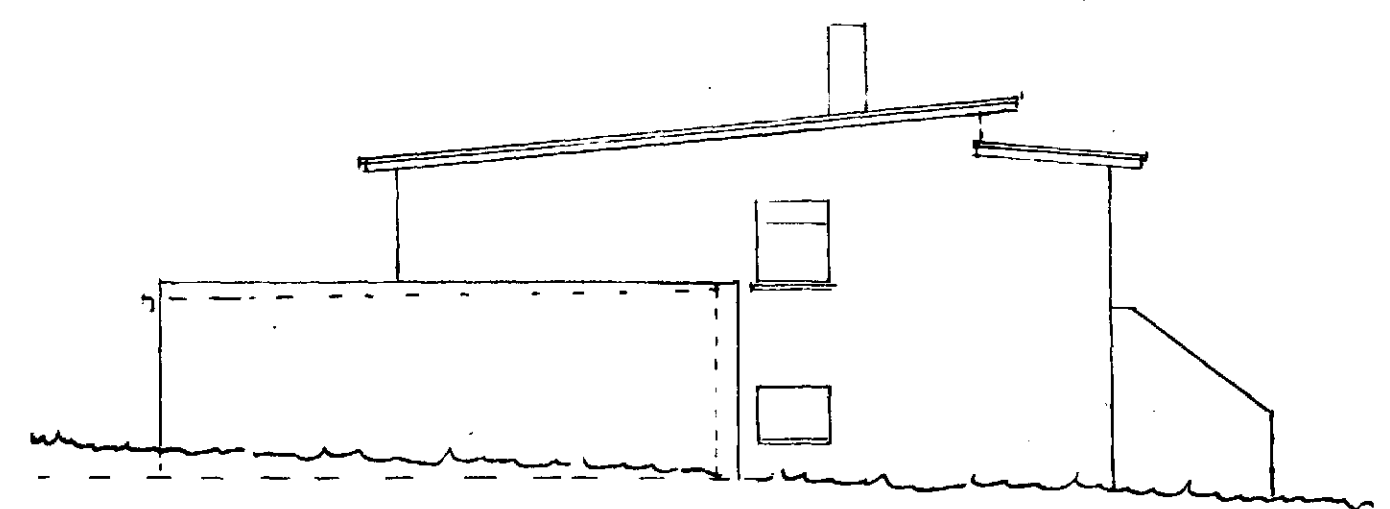

6380-0120 02

ATH!
 SNÁKVEMUR
 MÆLIKYRÐI!

Hafnarfirði júlí 1968
 Sigmar Guðmundsson.