


Grunnmynd  
1:50

Grafa skal fyrir sökkulum á frostfria grunn, klöpp eða annan frostfria jarðveg. Botn á sökkulum liggi minnst 80 cm undir endanlegu jarðar yfirborði eða dýpra sé þess krafist af viðkomandi byggingarsamþykkt. Sökkjar séu 20 cm þykkir. Efst í sökkla hóm 2012 ef steypt er á fasta klöpp. Gölfplata 10-12 cm þykk. Fylling innan í grunn sé raudamöl, gjall eða mól og sandur, þjappað eins og kostur er á. Blöndun steypu sé 250 kg/m<sup>3</sup> af sementi. Nota skal loftblendi í alla steypu.

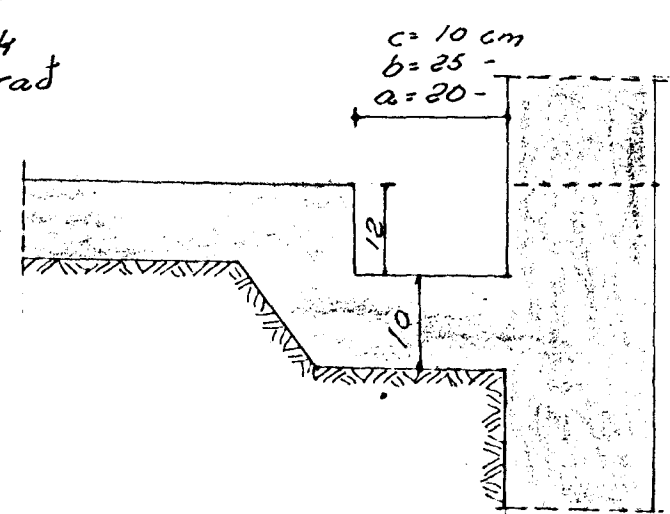

Sermynd af rautum  
1:10

Breidd rauta er breytileg  
synd er afstaða við útvegg

NB. Athuga rafmagnsinntak  
simainntak og stolpleiðslu  
í grunn.

|   |                              |            |       |                 |
|---|------------------------------|------------|-------|-----------------|
| HÚSNÆÐISMÁLASTOFNUN<br>RIKISINS                   |                              |            |       |                 |
| Páll Hannesson verkfr.<br>Bogahlið 18, Sími 33532 |                              |            |       |                 |
| Reikn.<br>P.H.                                    | Verk no 55E og 55F           |            |       |                 |
| Teikn.<br>P.H.                                    | Raufar í gölf<br>Undirstöður |            |       |                 |
| Yfirf.<br>P.H.                                    | Verk                         | MH<br>1:50 | Bl. 3 | Dags.<br>maí 62 |