

Samþykkt á fundi by...
 nafn ar... 20/4 1983
 15/6 84
 BYGGINN...
 I HAFNARFIRÐI
 E. Kjartansson


Samræma skal brög nr 150/16

ATH.
 HÚSIN ER REIST ÚR TIMBRI. KLÆTT
 MEÐ LÓBRÉTTI VATNSKLÆRNINGU.
 ÞAK HÚSSINS ER HEILKLÆTT KRAFT-
 SPERRUPAK.
 HÚSIN ER HITAD UPP MEÐ RAFMAGNS-
 TÚPU ELA HITAVEITU.

HÆSTU LEYFLEGU KÓLNUNARTÖLUR (K.GILDI)

Á HITAVEITUSVÆÐUM	W/M ²	C ⁰
ÚTVEGGIR LÉTTARI EN 100 KG/M ³		0,45
ÞAK (TRÉ)		0,30
GÓLF Á FYLLINGU		0,40
UTAN HITAVEITUSVÆÐA	W/M ²	C ⁰
ÚTVEGGIR LÉTTARI EN 100 KG/M ³		0,45
ÞAK (TRÉ)		0,20
GÓLF Á FYLLINGU		0,30


HÆSTU LEYFLEGU KÓLNUNARTÖLUR ÚTVEGGJA AD MENTÖLDUM GLUGGUM	W/M ²	C ⁰
Á HITAVEITUSVÆÐUM		1,00
UTAN HITAVEITUSVÆÐA		0,80

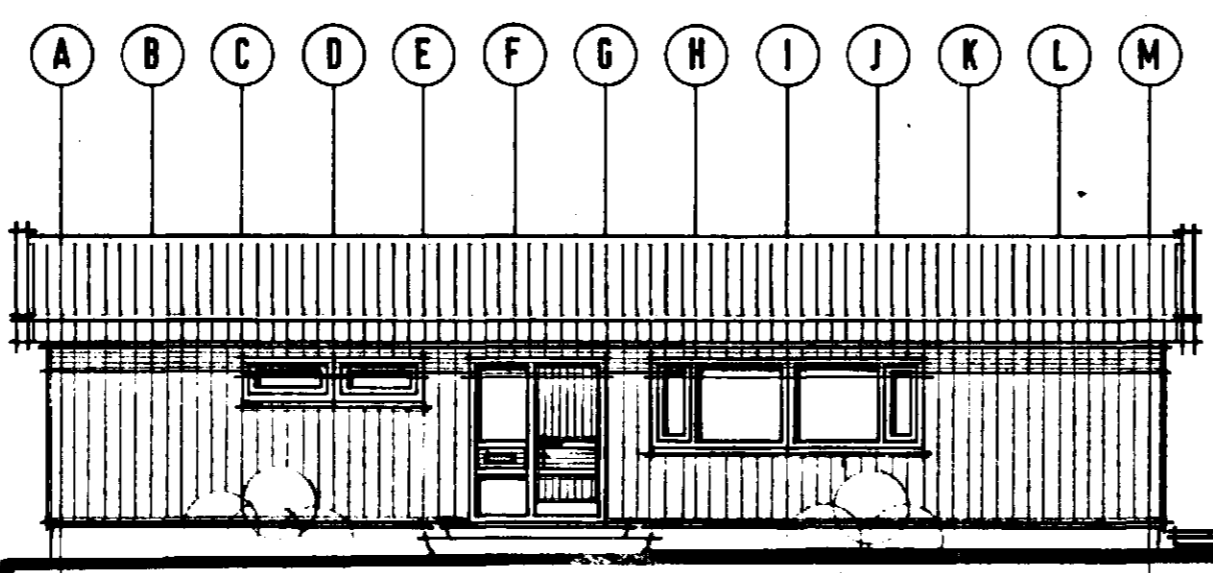


NORÐVESTUR

+35.00

1 2 3 4 5 6 7

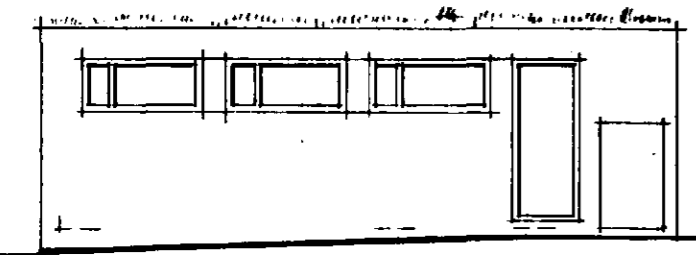


NORÐAUSTUR

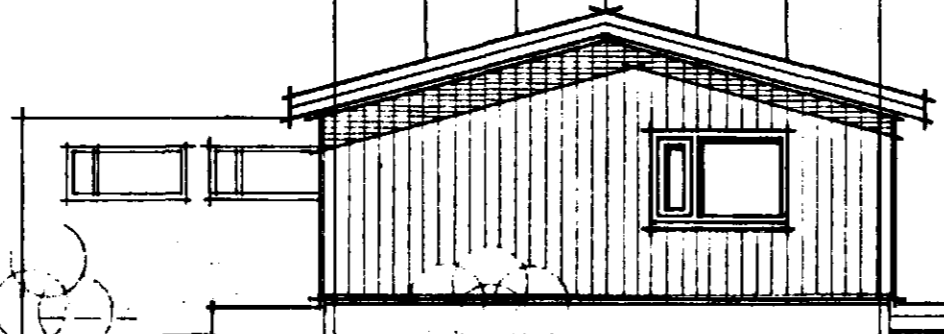

NORÐAUSTUR

M L K J I H G F E D C B A

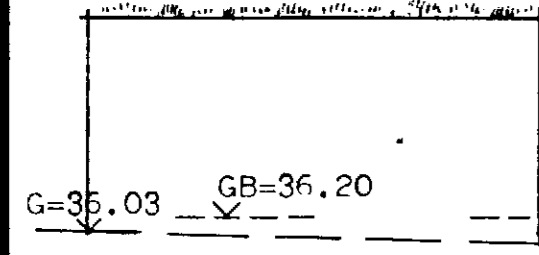

G=36.03 GB=36.20

+35.00



G=35,13

SUÐAUSTUR

7 6 5 4 3 2 1

+35.00

SUÐVESTUR

HÜSNÆÐISSTOFNUN
RIKISINS LAUGAVEGI 77, REYKJAVÍK
 SÍMI 28500

VERK NR. **A.09.03.** TEIKN. NR. **1-1-02.**

MOSABARD 15, HAFNARFIRÐI.

HÚSTEIKNING.
 ÚTLITSMYNDIR.

HANNAÐ	B.R.H.	STAÐFERT	APRÍL 1983.
REIKNAD		VFIRFARIB	
TEIKNAD	S.H.		
KVARÐI	1:100		

Jóhann Magnússon 1983.
 A.09.03.

6380-0150 01
 02