


NORÐVESTUR

+35.00

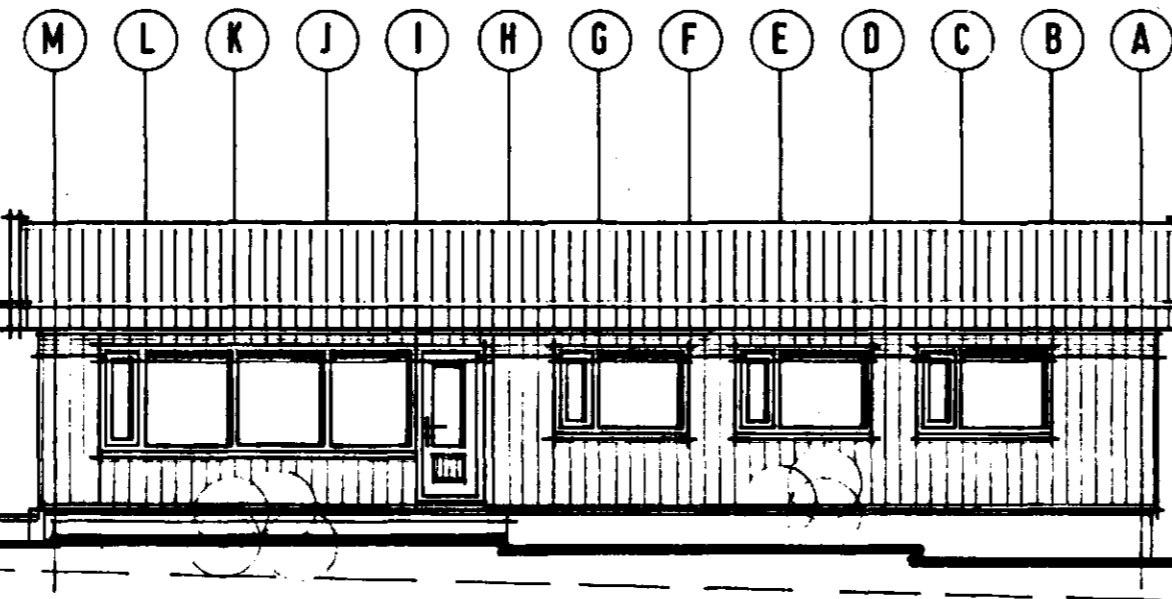

NORÐAUSTUR



SUDAUSTUR

G=35.13



SUBVESTUR

+35.00

55cm breiddur  
og 180cm hæð

ATTL.

HÚSIÐ ER REIST ÚP TÍMBRI. KLÉTT  
MEÐ LÓFRÉTTI VATAKLEFNINGU.  
ÞAK HÚSSINS ER HEILKLÉTT KRAFT-  
SPERRUPAK.  
HÚSIÐ ER HITAF ÖPP MED RAFMAGNS-  
TÚPU Eða HITAVEITU.

HÆSTU LEYFILEGU KÓLNUNARTÖLUR (K.GILDI)

Á HITAVEITUSVÆÐUM	W/M <sup>2</sup> C <sup>0</sup>
ÚTVEGGIR LÉTTARI EN 100 KG/M <sup>2</sup>	0,45
ÞAK (TRÉ)	0,30
GÓLF Á FYLLINGU	0,40
UTAN HITAVEITUSVÆÐA	W/M <sup>2</sup> C <sup>0</sup>
ÚTVEGGIR LÉTTARI EN 100 KG/M <sup>2</sup>	0,45
ÞAK (TRÉ)	0,20
GÓLF Á FYLLINGU	0,30

HÆSTU LEYFILEGU KÓLNUNARTÖLUR ÚTVEGGJA

AD MENTÖLDUM GLUGGUM	W/M <sup>2</sup> C <sup>0</sup>
Á HITAVEITUSVÆÐUM	1,00
UTAN HITAVEITUSVÆÐA	0,80

**HÚSNÆÐISSTOFNUN**  
**RIKISINS** LAUGAVEGI 77, REYKJAVÍK  
SÍMI 28500

VERK NR. **A.09.03.** TEIKN. NR. **1-1-02.**

MOSABARD 15. HAFNARFIRÐI.

HÚSTEIKNING.  
ÚTLITSMYNDIR.

HANNAÐ	B.R.H.	STAÐFERT	APRÍL 1983.
REIKNAD		YFIRFARIÐ	
TEIKNAD	S.H.		
KVARÐI	1:100		

*Jóhann Þorsteinsson* 1983.  
A.09.03.