


Samþykkt á fundi byrjaðs
 13. 1. 83
 BYGGINGARSTYRI
 Í HAFNARFIRÐI
Jóhanna


Samræmi skal bilg. 15 og 16

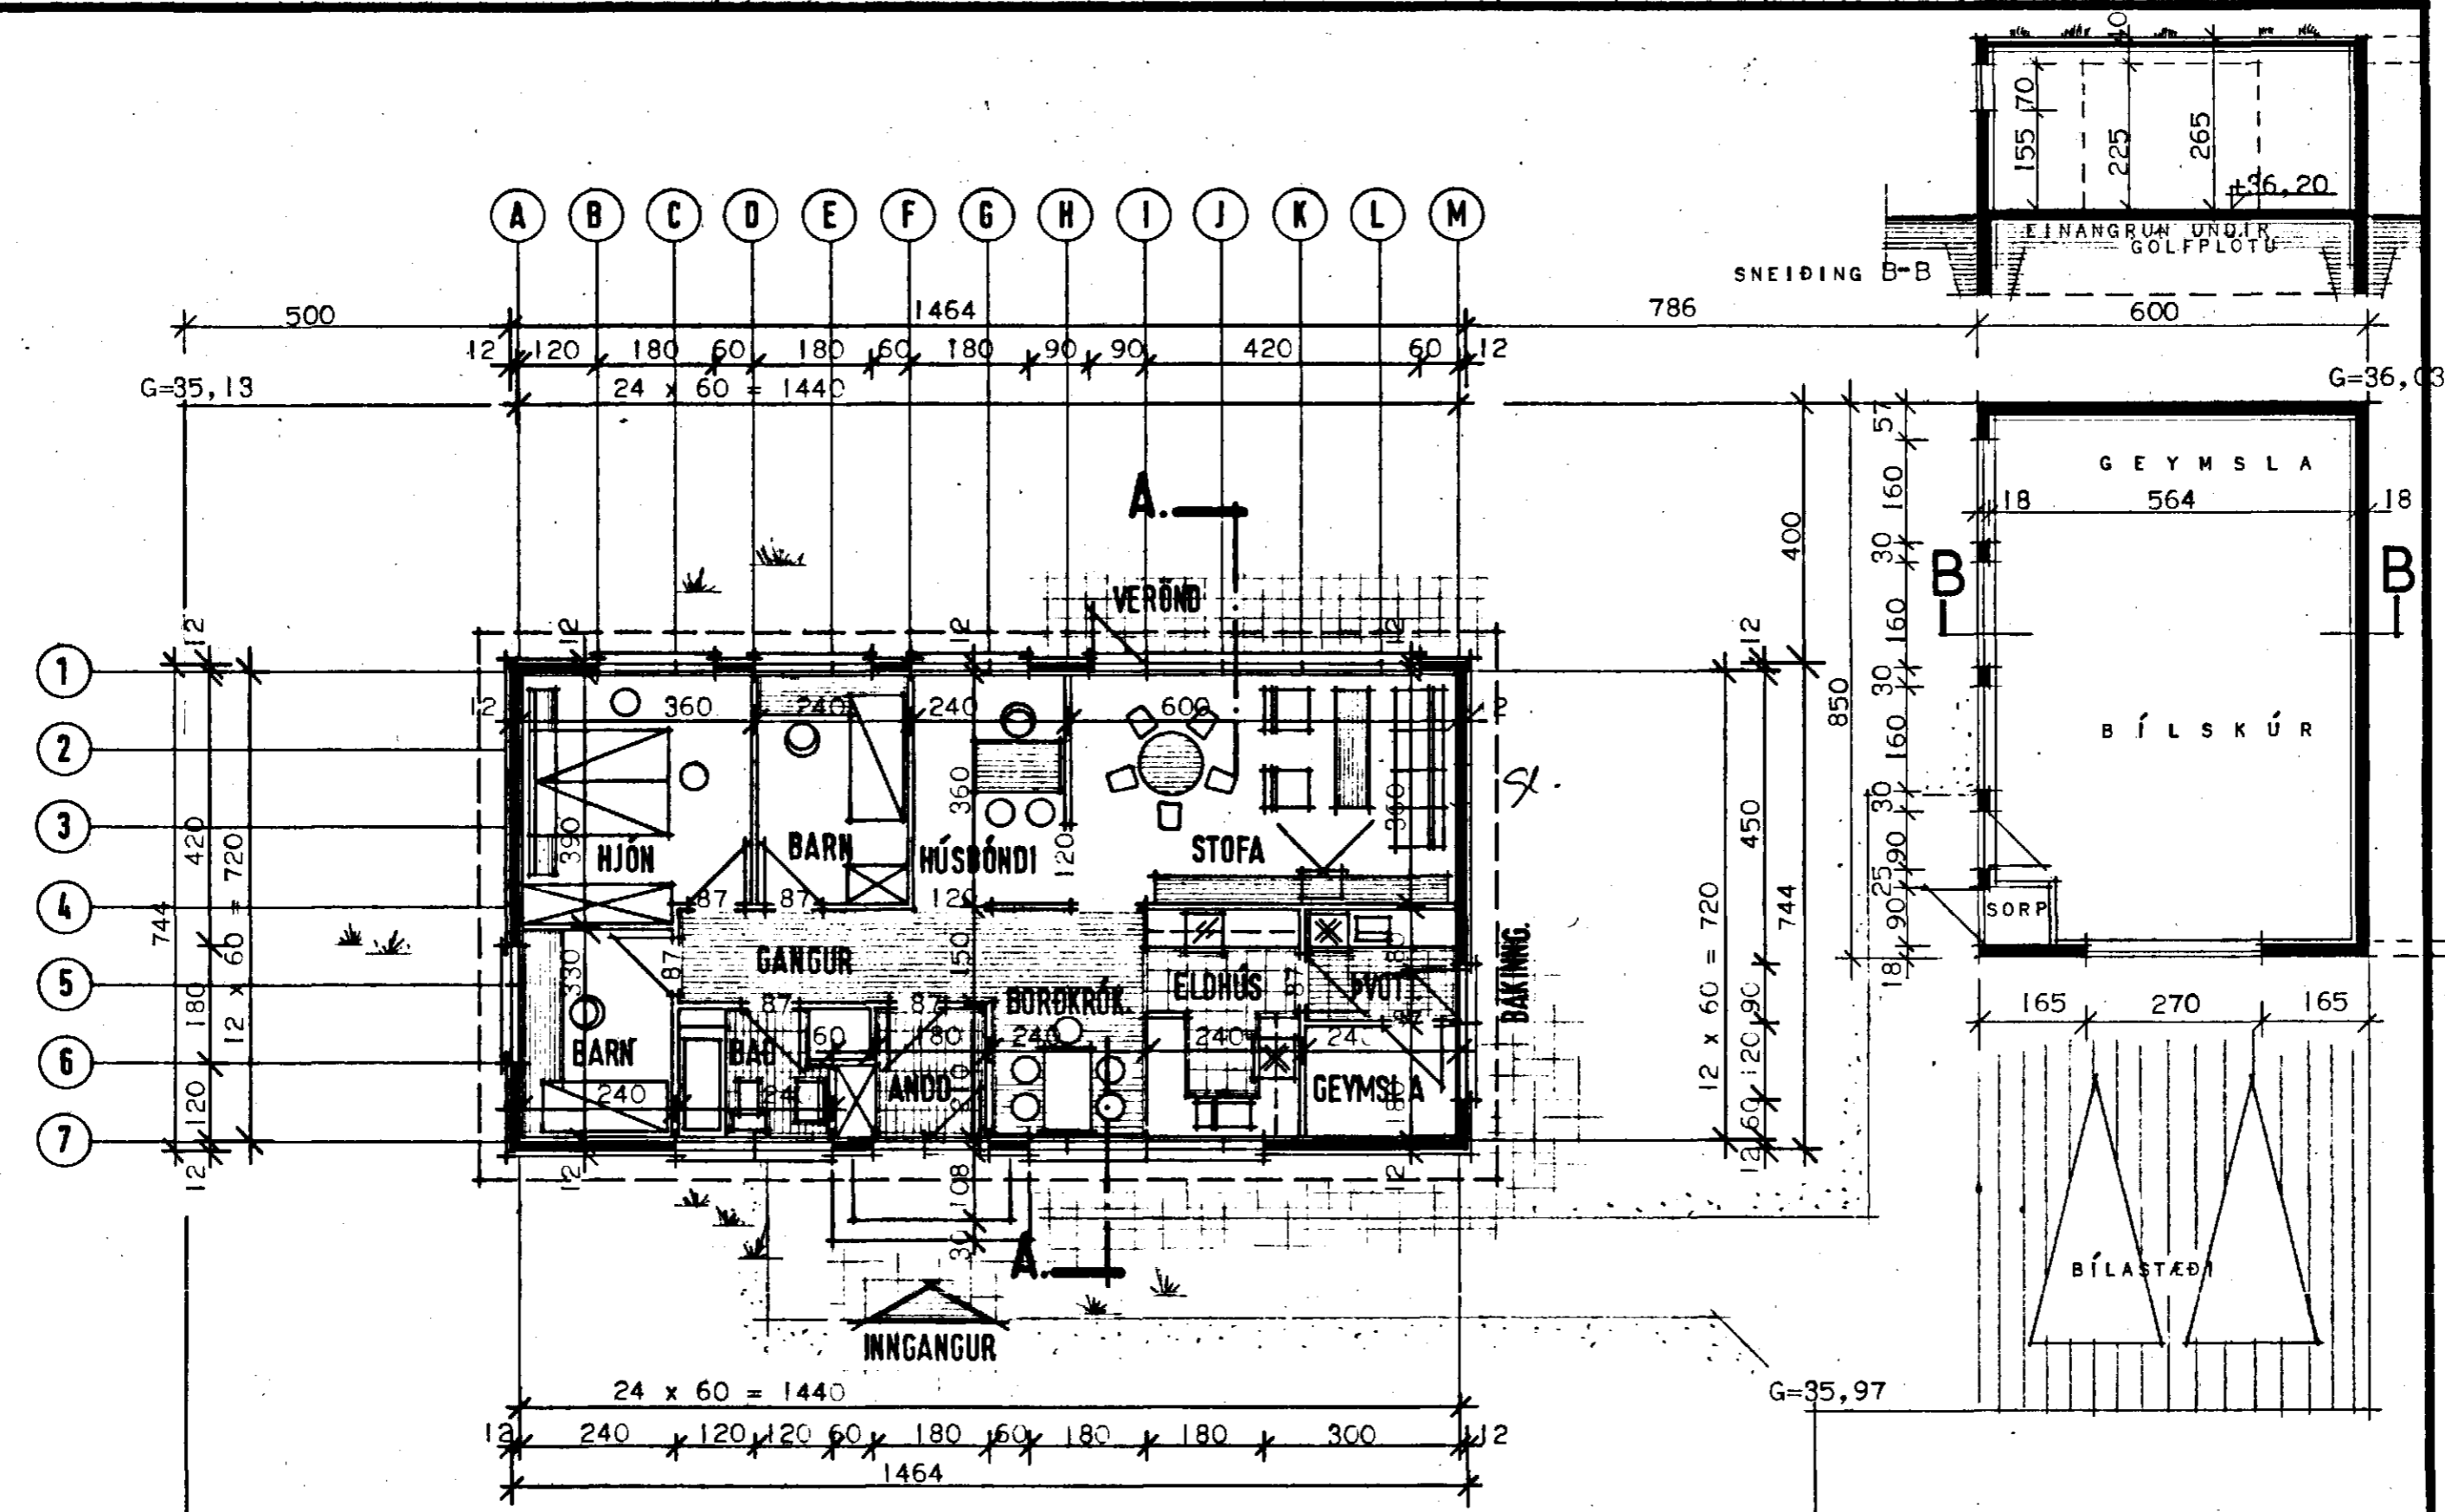


GRUNNMYND.

BRÚTTOFLATARMÁL HÚSS109 m²
 BRÚTTORÚMMÁL HÚSS353 m³
 BRÚTTOFLATARMÁL BÍLSKÚRS.. 51 m²
 BRÚTTORÚMMÁL BÍLSKÚRS135 m³
 LÓÐARSTÆÐ656,75 m²

NÝTINGARHLUTFALL $\frac{160}{656,75} = 0,24$
 6380-0150 01
 02

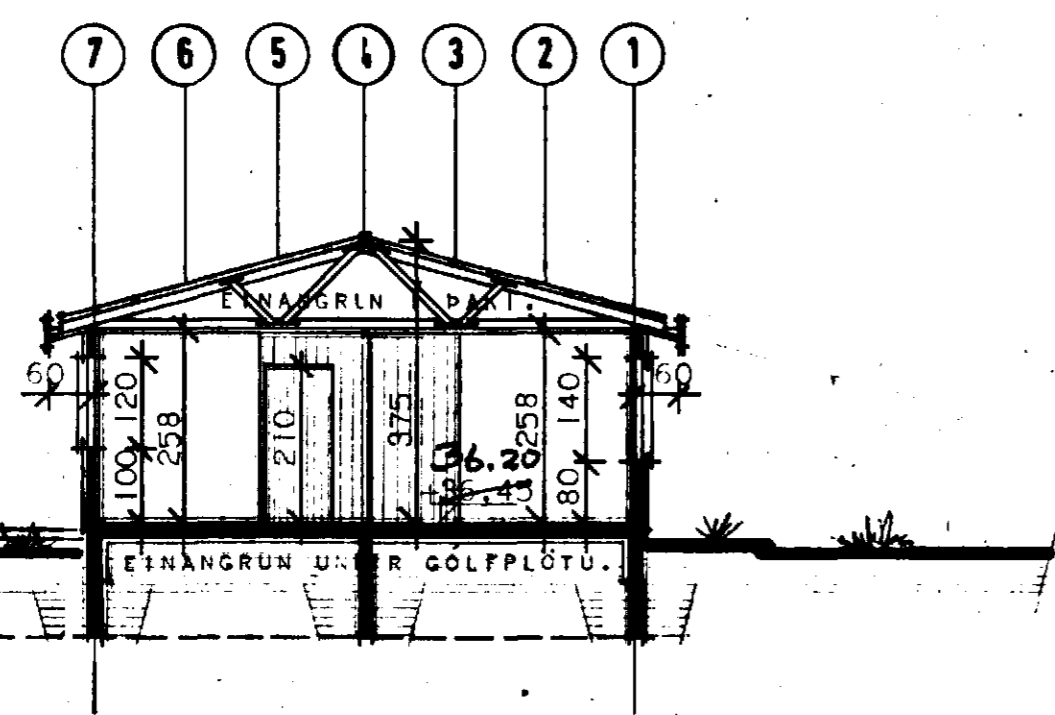

ÞVERSNEIÐING A-A.

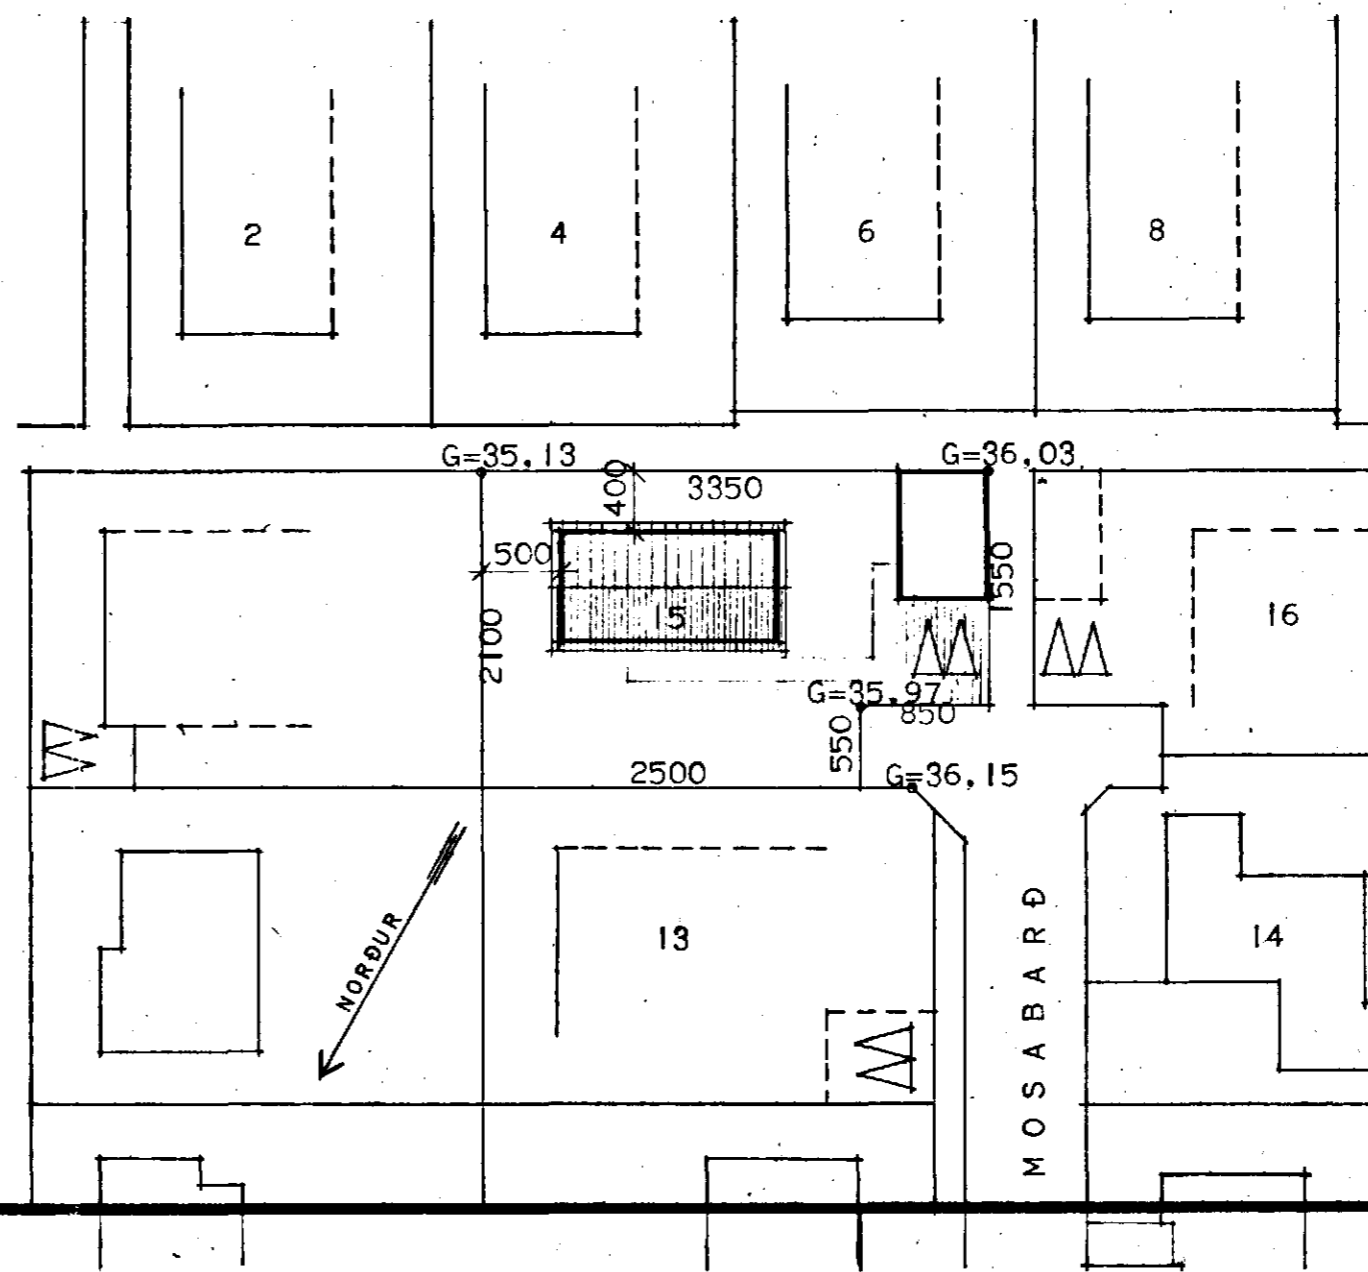

AFSTÖÐUMYND
 M. 1:500

HÚSNÆÐISSTOFNUN RÍKISINS LAUGAVEGI 77, REYKJAVÍK SIMI 28500

VERK NR. **A.09.03.** TEIKN. NR. **1-1.01.**

MOSABARD 15, HAFNARFIRÐI.

HÍSTEIKNING.
 GRUNNMYND OG ÞVERSNEIÐINGAR,
 AFSTÖÐUMYND.

HANNAÐ	B.R.H.	STAÐFERT	APRÍL 1983 JF
REIKNAD		YFIRFARIB	
TEIKNAD	S.H.		
KVARDI	1:100	1:500	

Jóhanna 1983.
 A.09.03.