
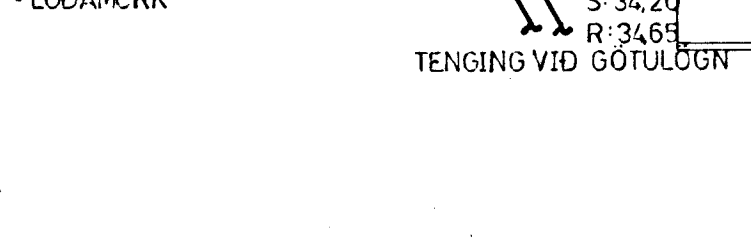
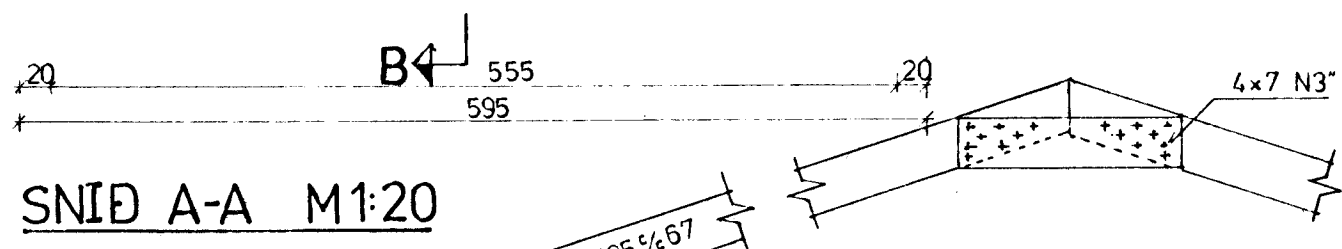
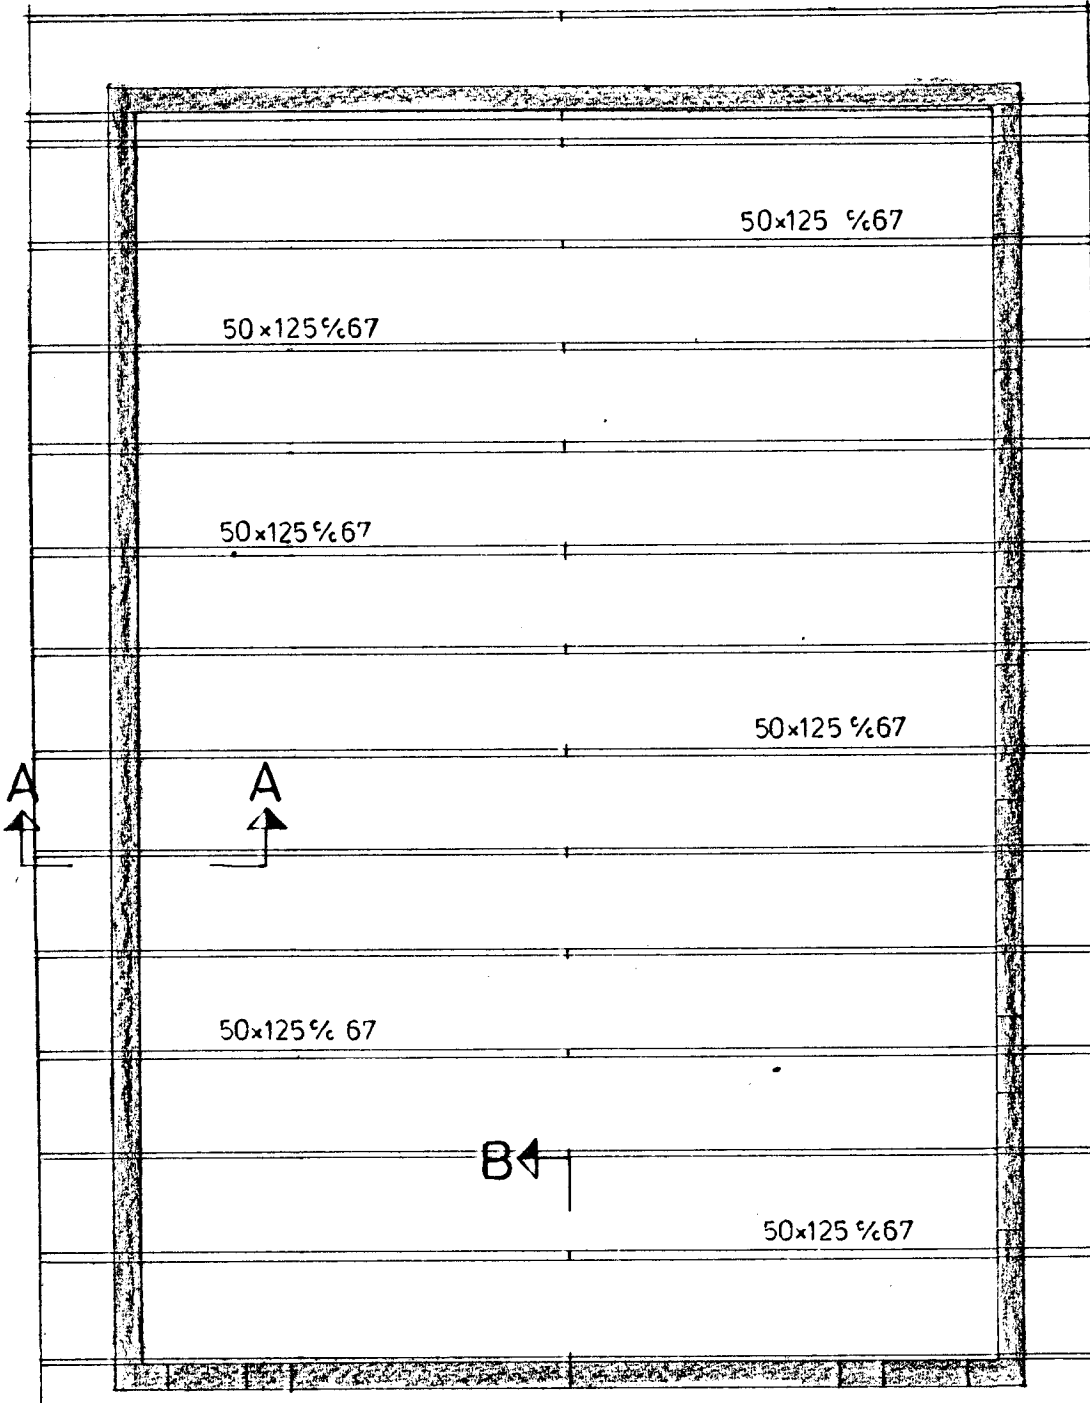
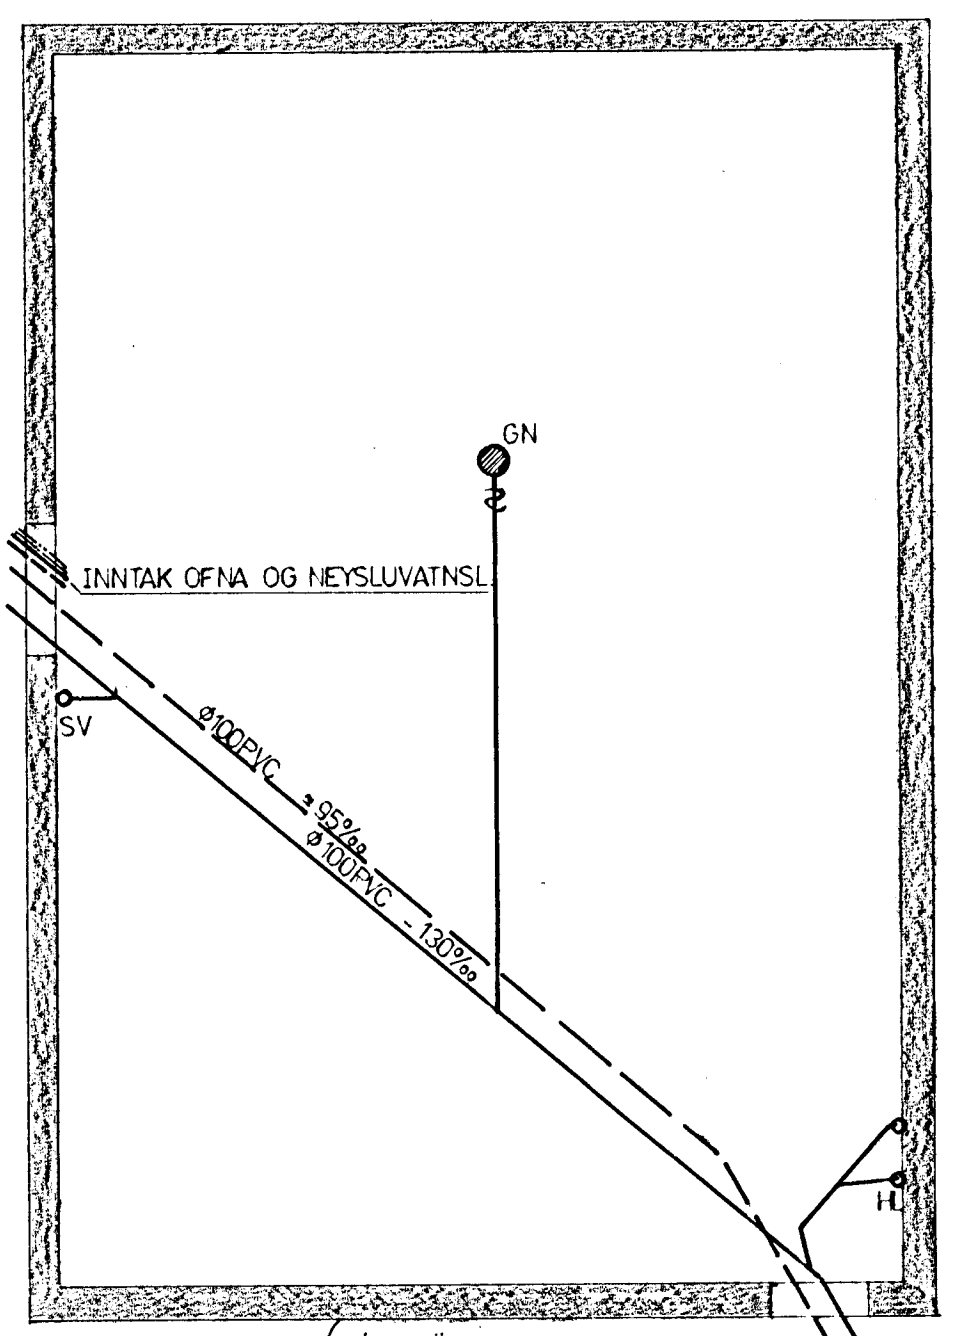
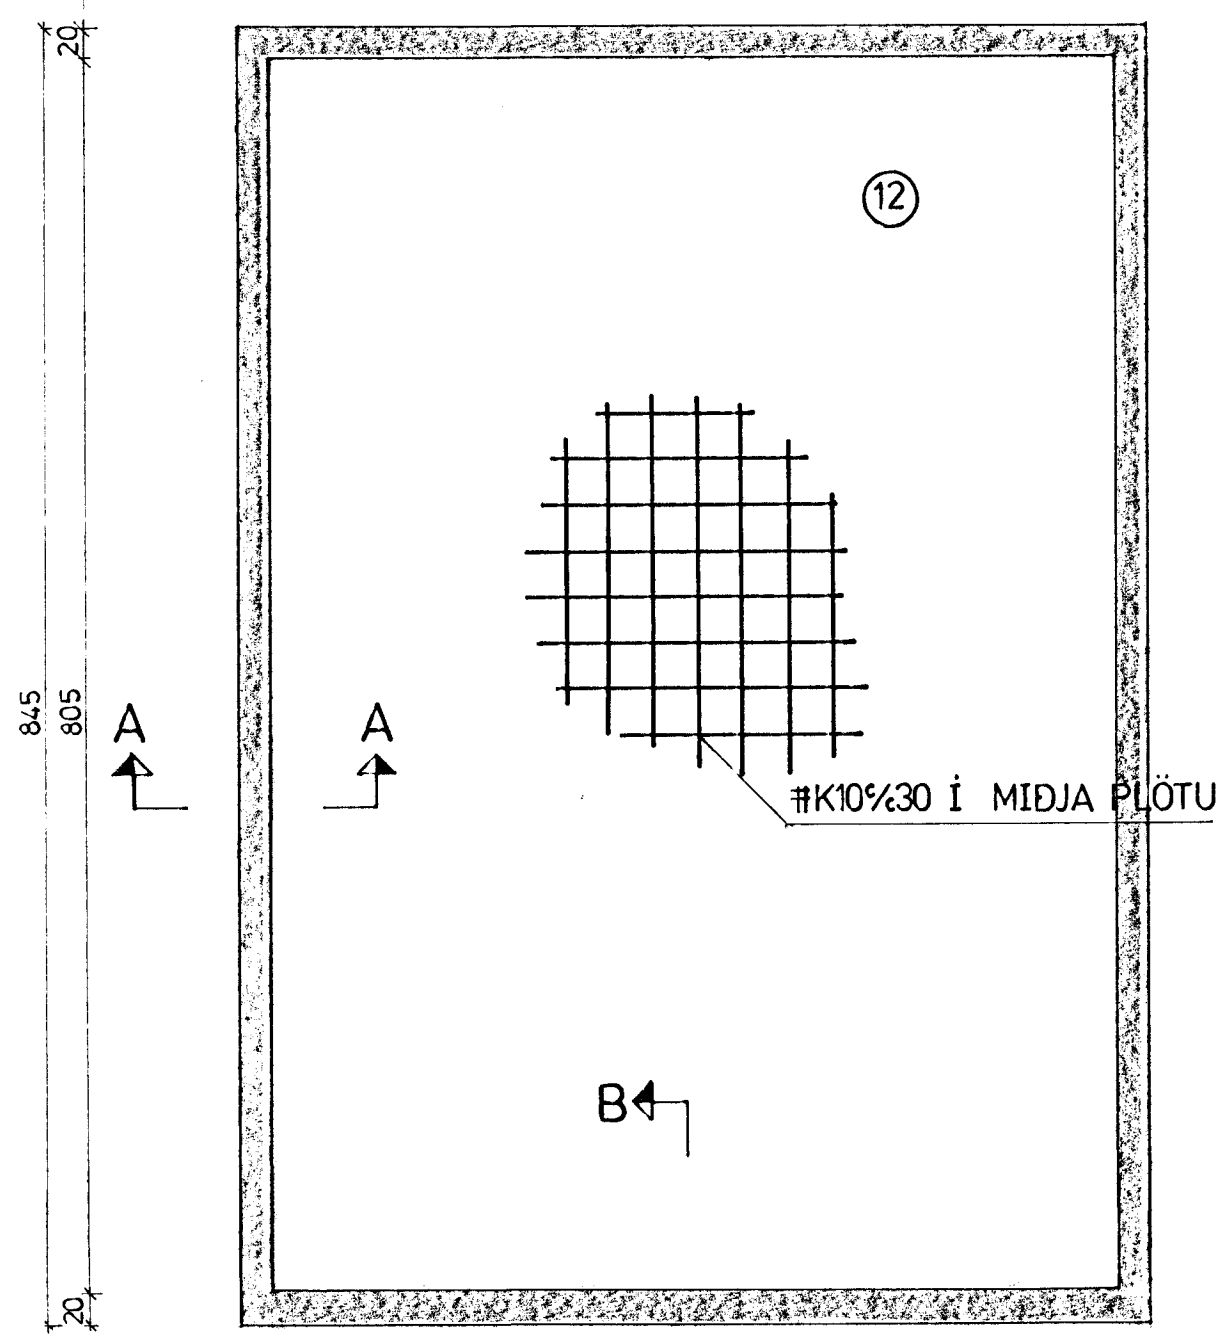




GRUNNMYND SÖKKLA BILGEYMSLU M 1:50

FRÆRENNSLISLAGNIR Í SÖKKLI BILGEYMSLU M 1:50

SPERRUPLAN M 1:50

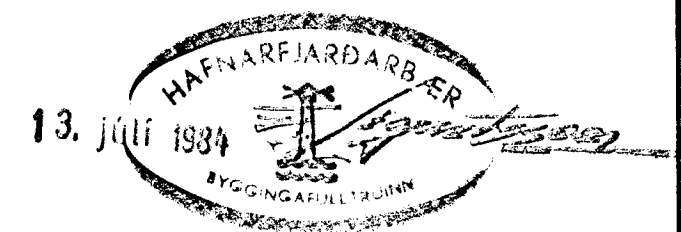

SKÝRINGAR.
 ÖLL ÖNEFND MÁL Í cm, NEMA KÓTAR Í m
 OG JÄRNÞVERMÁL Í mm.
 STEYPA SKAL VERA S-200
 FRAMKVÆMDFLOKKUR B
 STÄLGÆDI KS40
 VARDANDI GÖTL Á SÖKKLUM SJÁ
 FRÆRENNSLISLAGNIR Í GRUNNI
 Í ALLA ÚTVEGGI KOMI EINFÖLD
 JÄRNAGRIND K10%20 LÄRÉTT OG
 K10%30 LÖDRÉTT Í YTRIBRÚN VEGGJA
 STEYPUHULA SÉ 40±5mm
 HÄMARKSÄLAG Á SÖKKLA SÉ 2.5^{kg}cm²

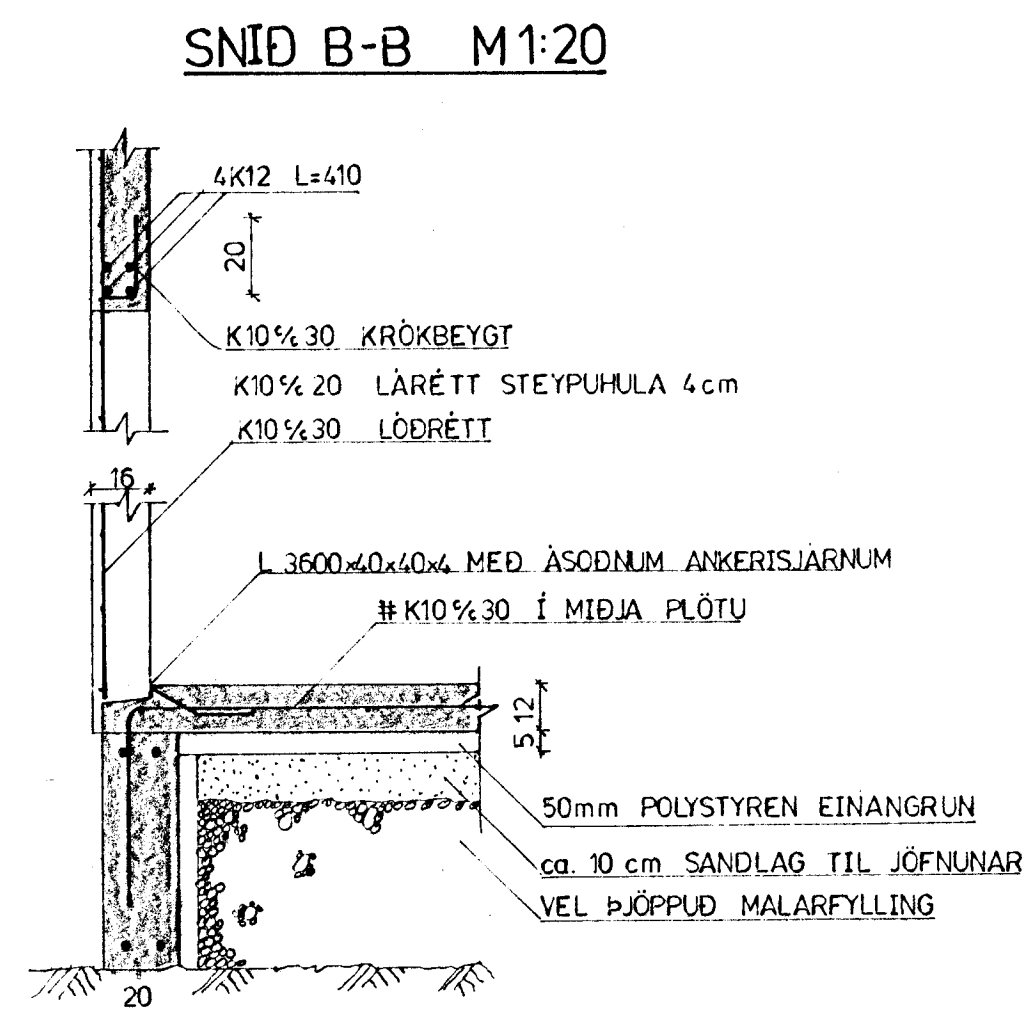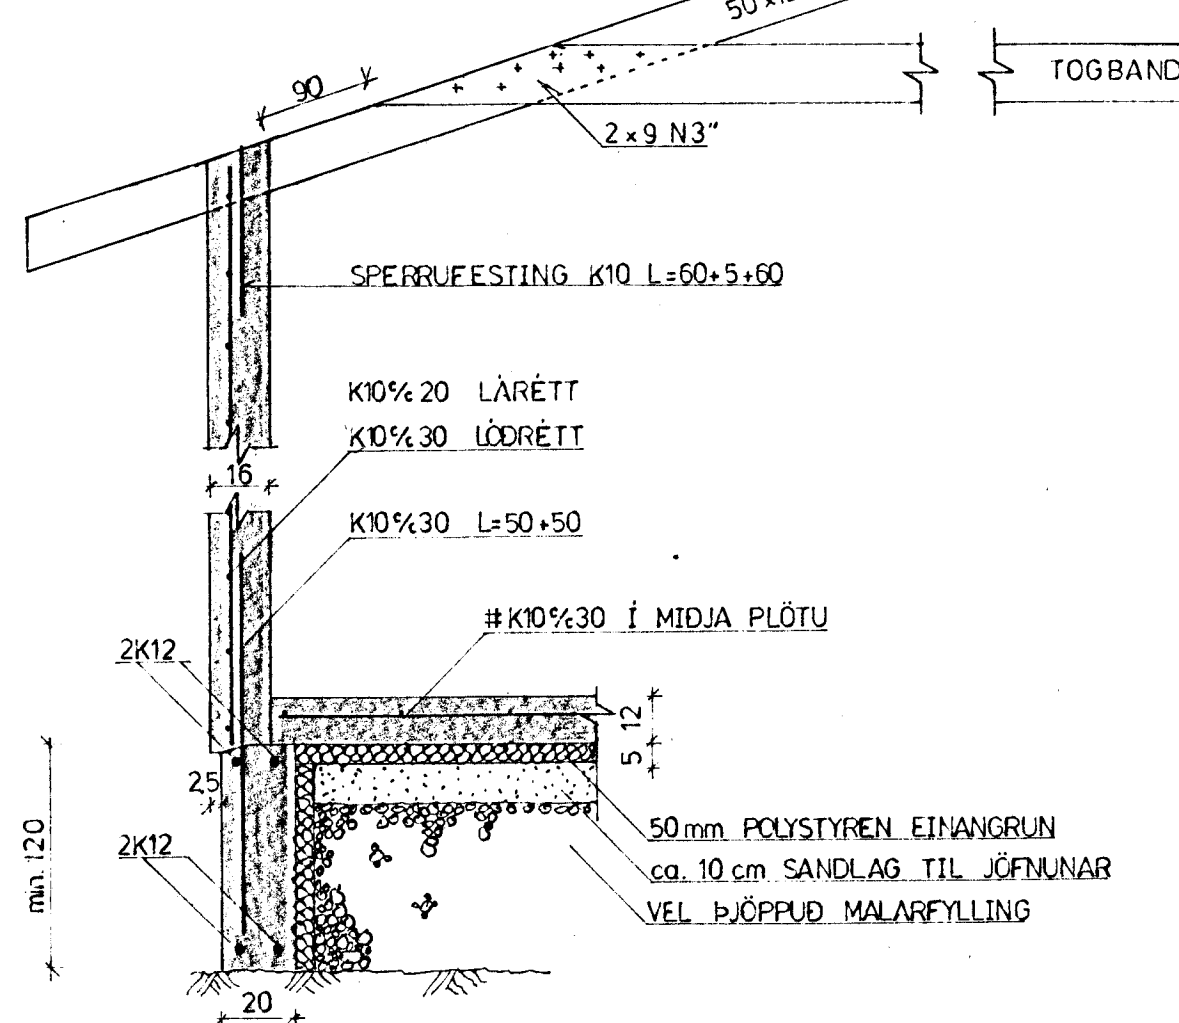

MOSABARÐ 16 HAFNARFIRÐI
 JÄRNÞENT STEINSTEYPA, LAGNIR, SPERRUPLAN.
 BILGEYMSLA

BLAD 17	VERK NR: A-021	MÆLIKVARDI: 1:50 1:20	ÚTGÁFA: A	DAGS: FEB '84
TEIKNAD: KB.	HANNAD: KB.	YFIRFARID: OH.	SAMÞYKKT: <i>Arnlindur</i>	FT.FI.

VIDD sf.
 TÆKNI OG TEIKNIDJÓNUSTA SKÚLATÚNI 4 - 105 REYKJAVÍK - SÍMI: 23565