



Hús Guðm. Guðgeirssonar, Mosabará 1.

Samþykkt & fundi bygginga-  
nefndar þ. 19/4 1961

BYGGINGAFULLTRÚINN  
I HAFNARFIRÐI

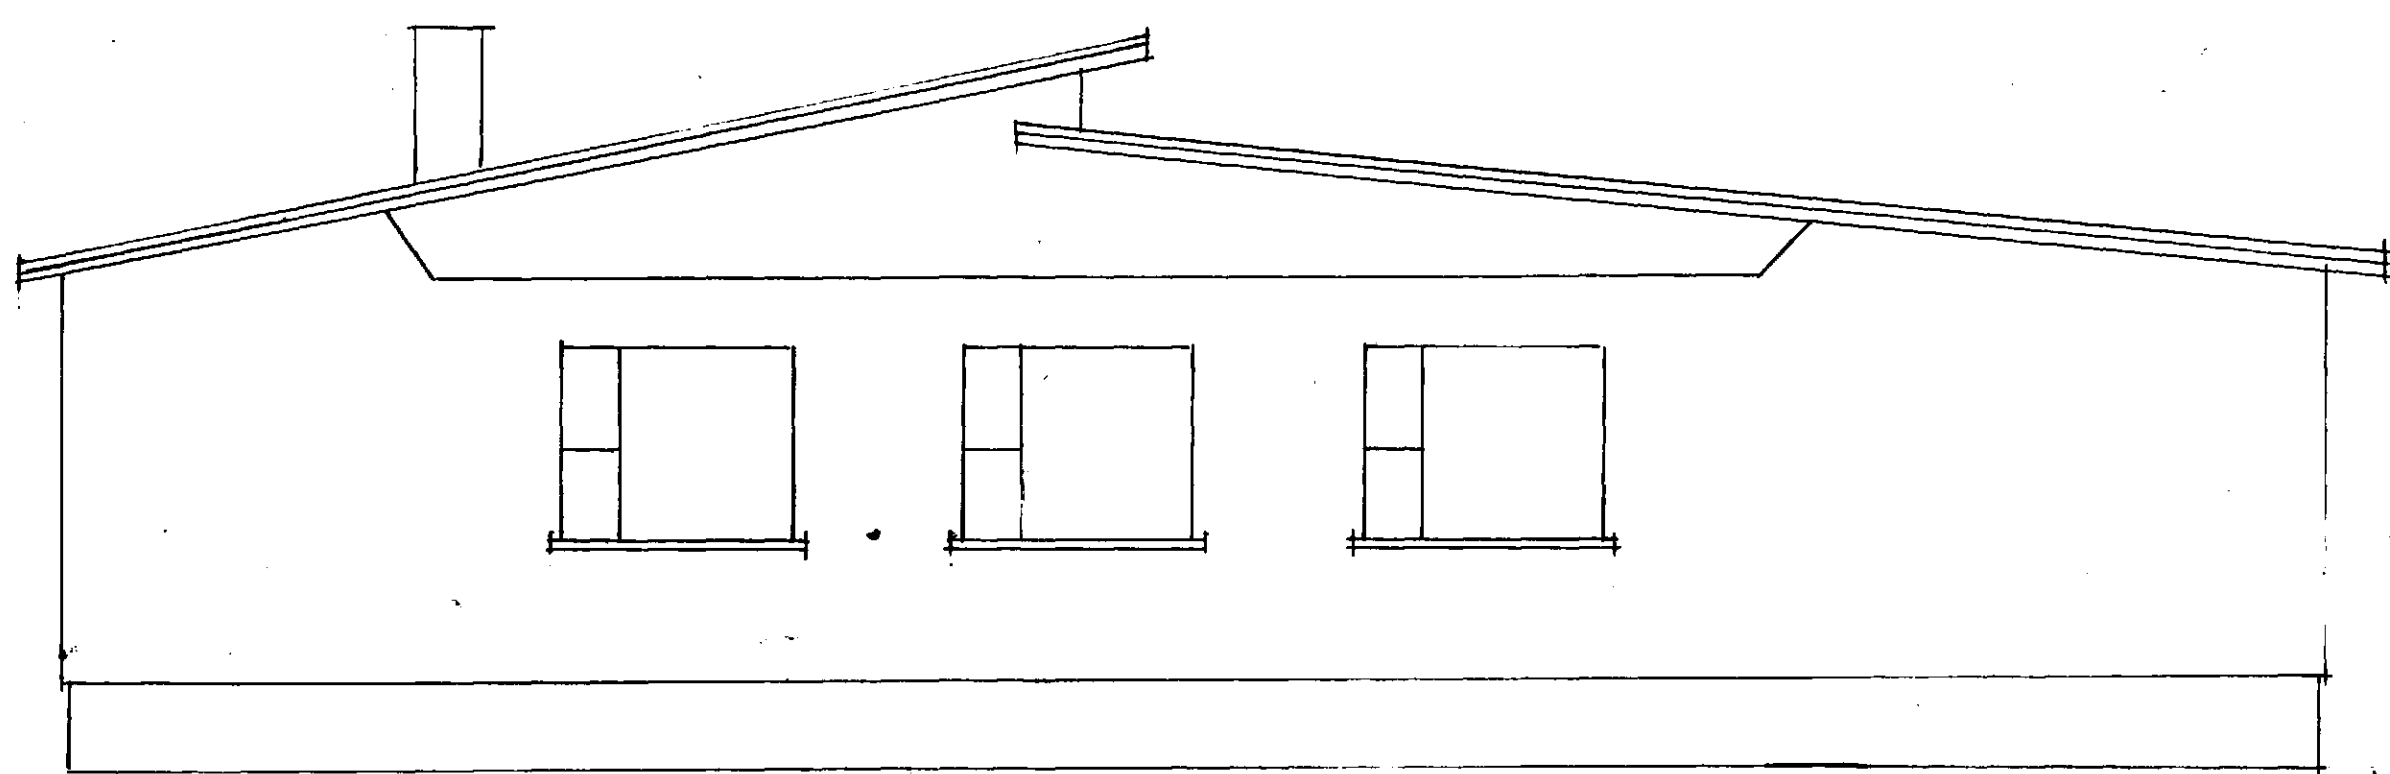


Suðaustur

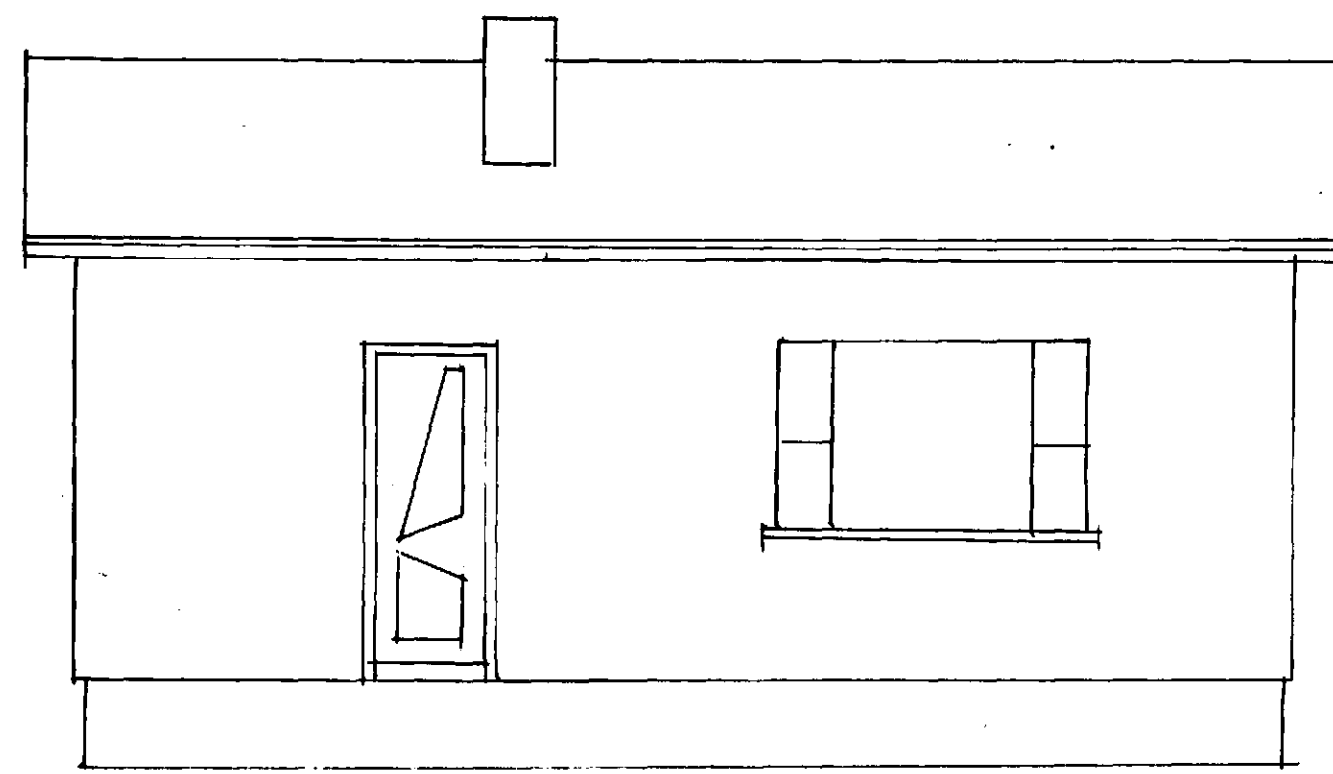


Suðvestur



M. 1:50

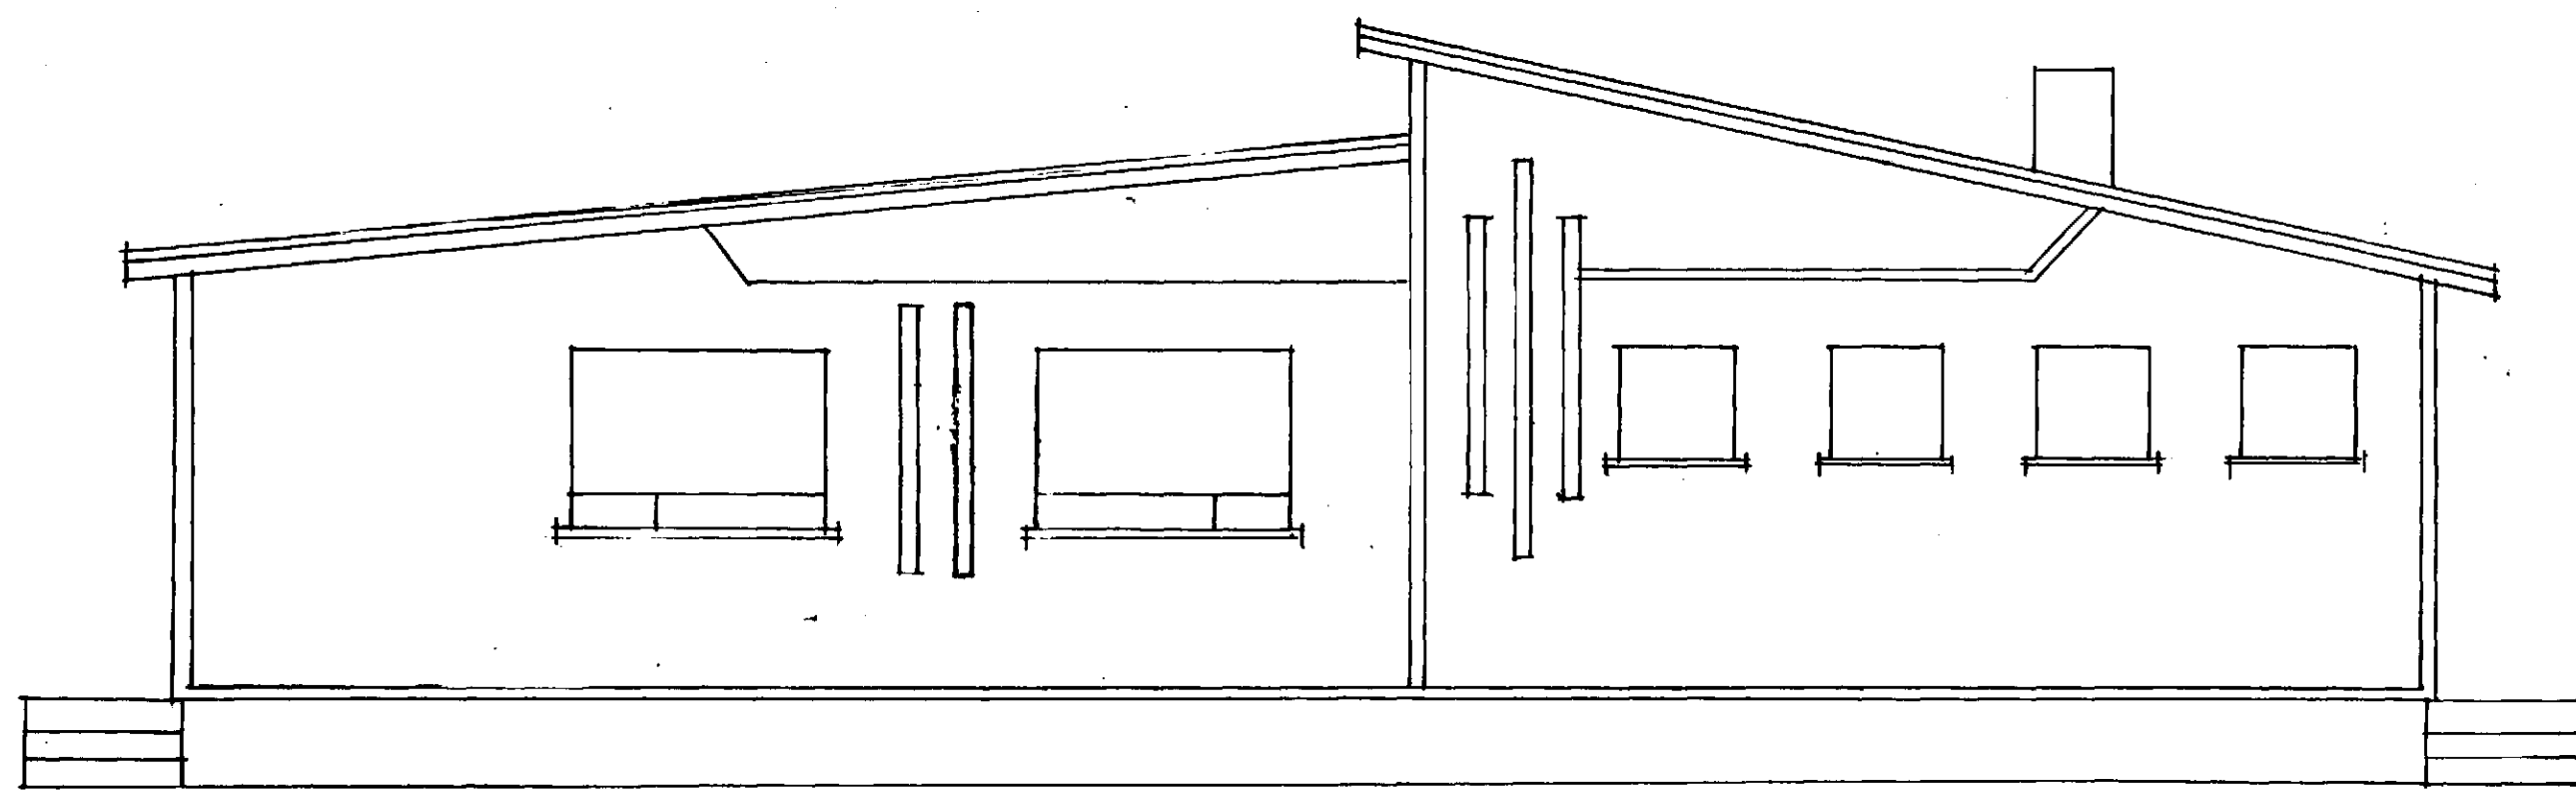



Norðvestur

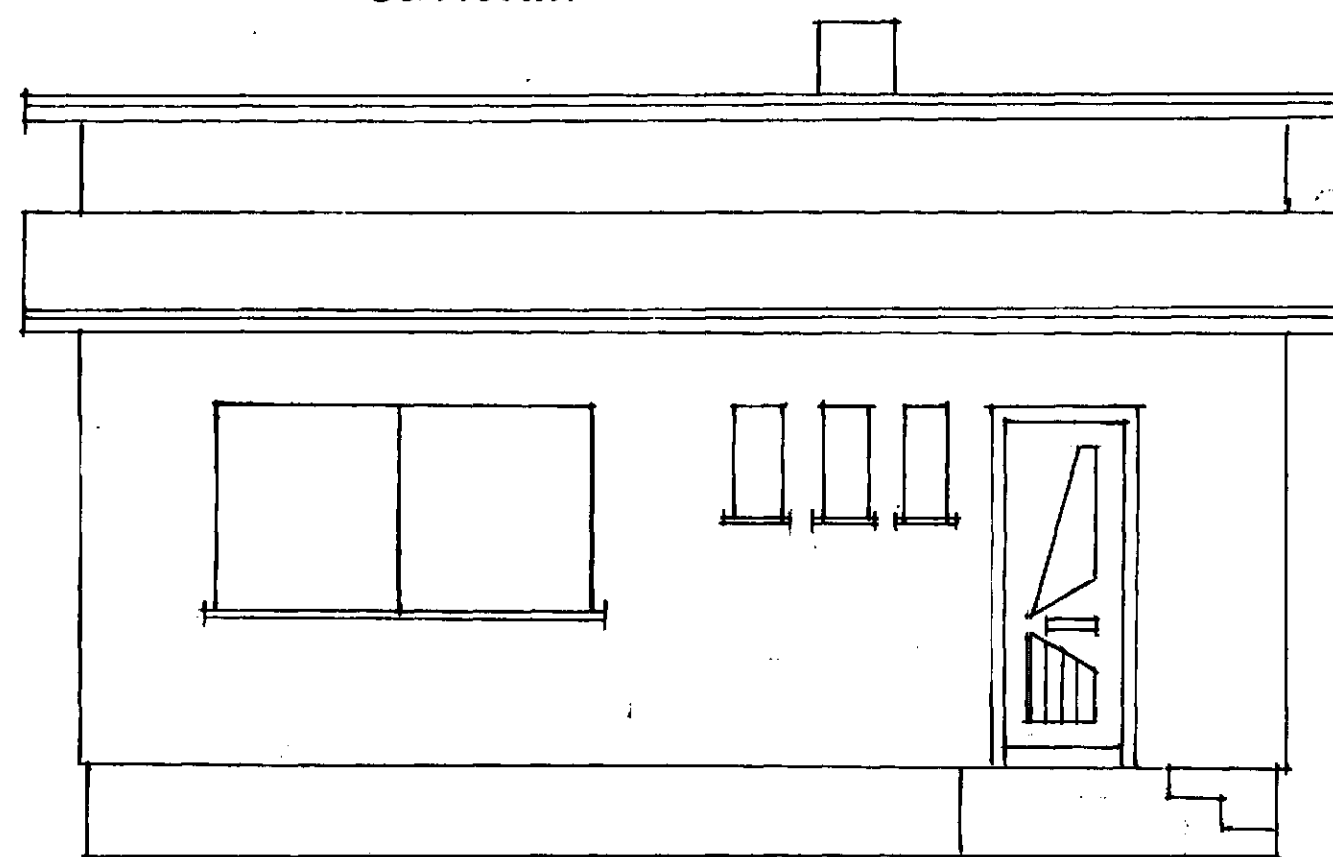

Norðaustur

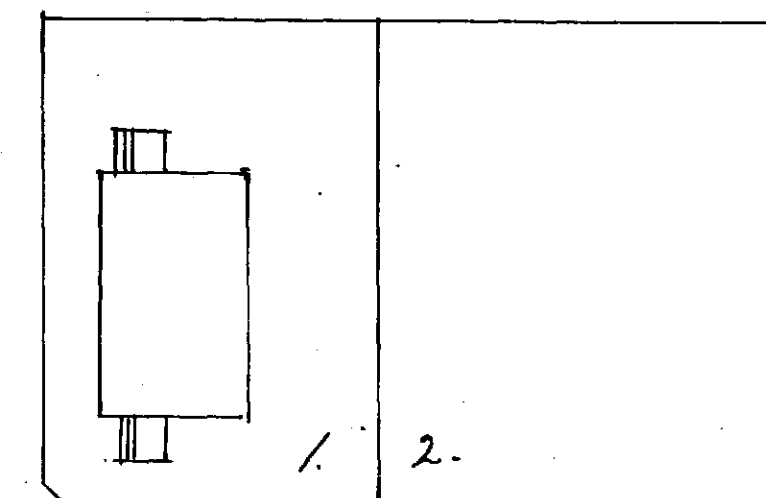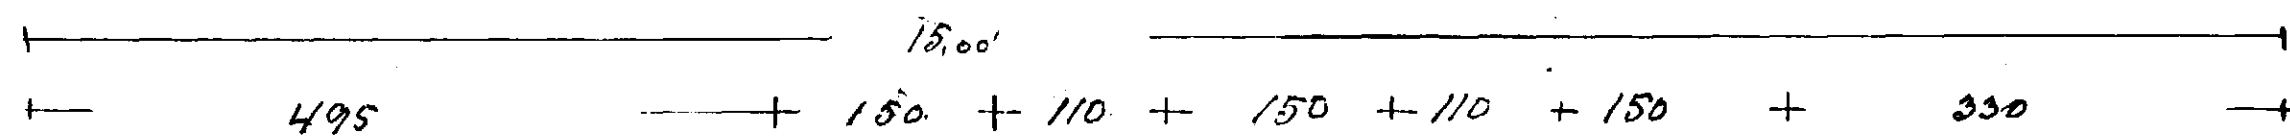

Mosabará

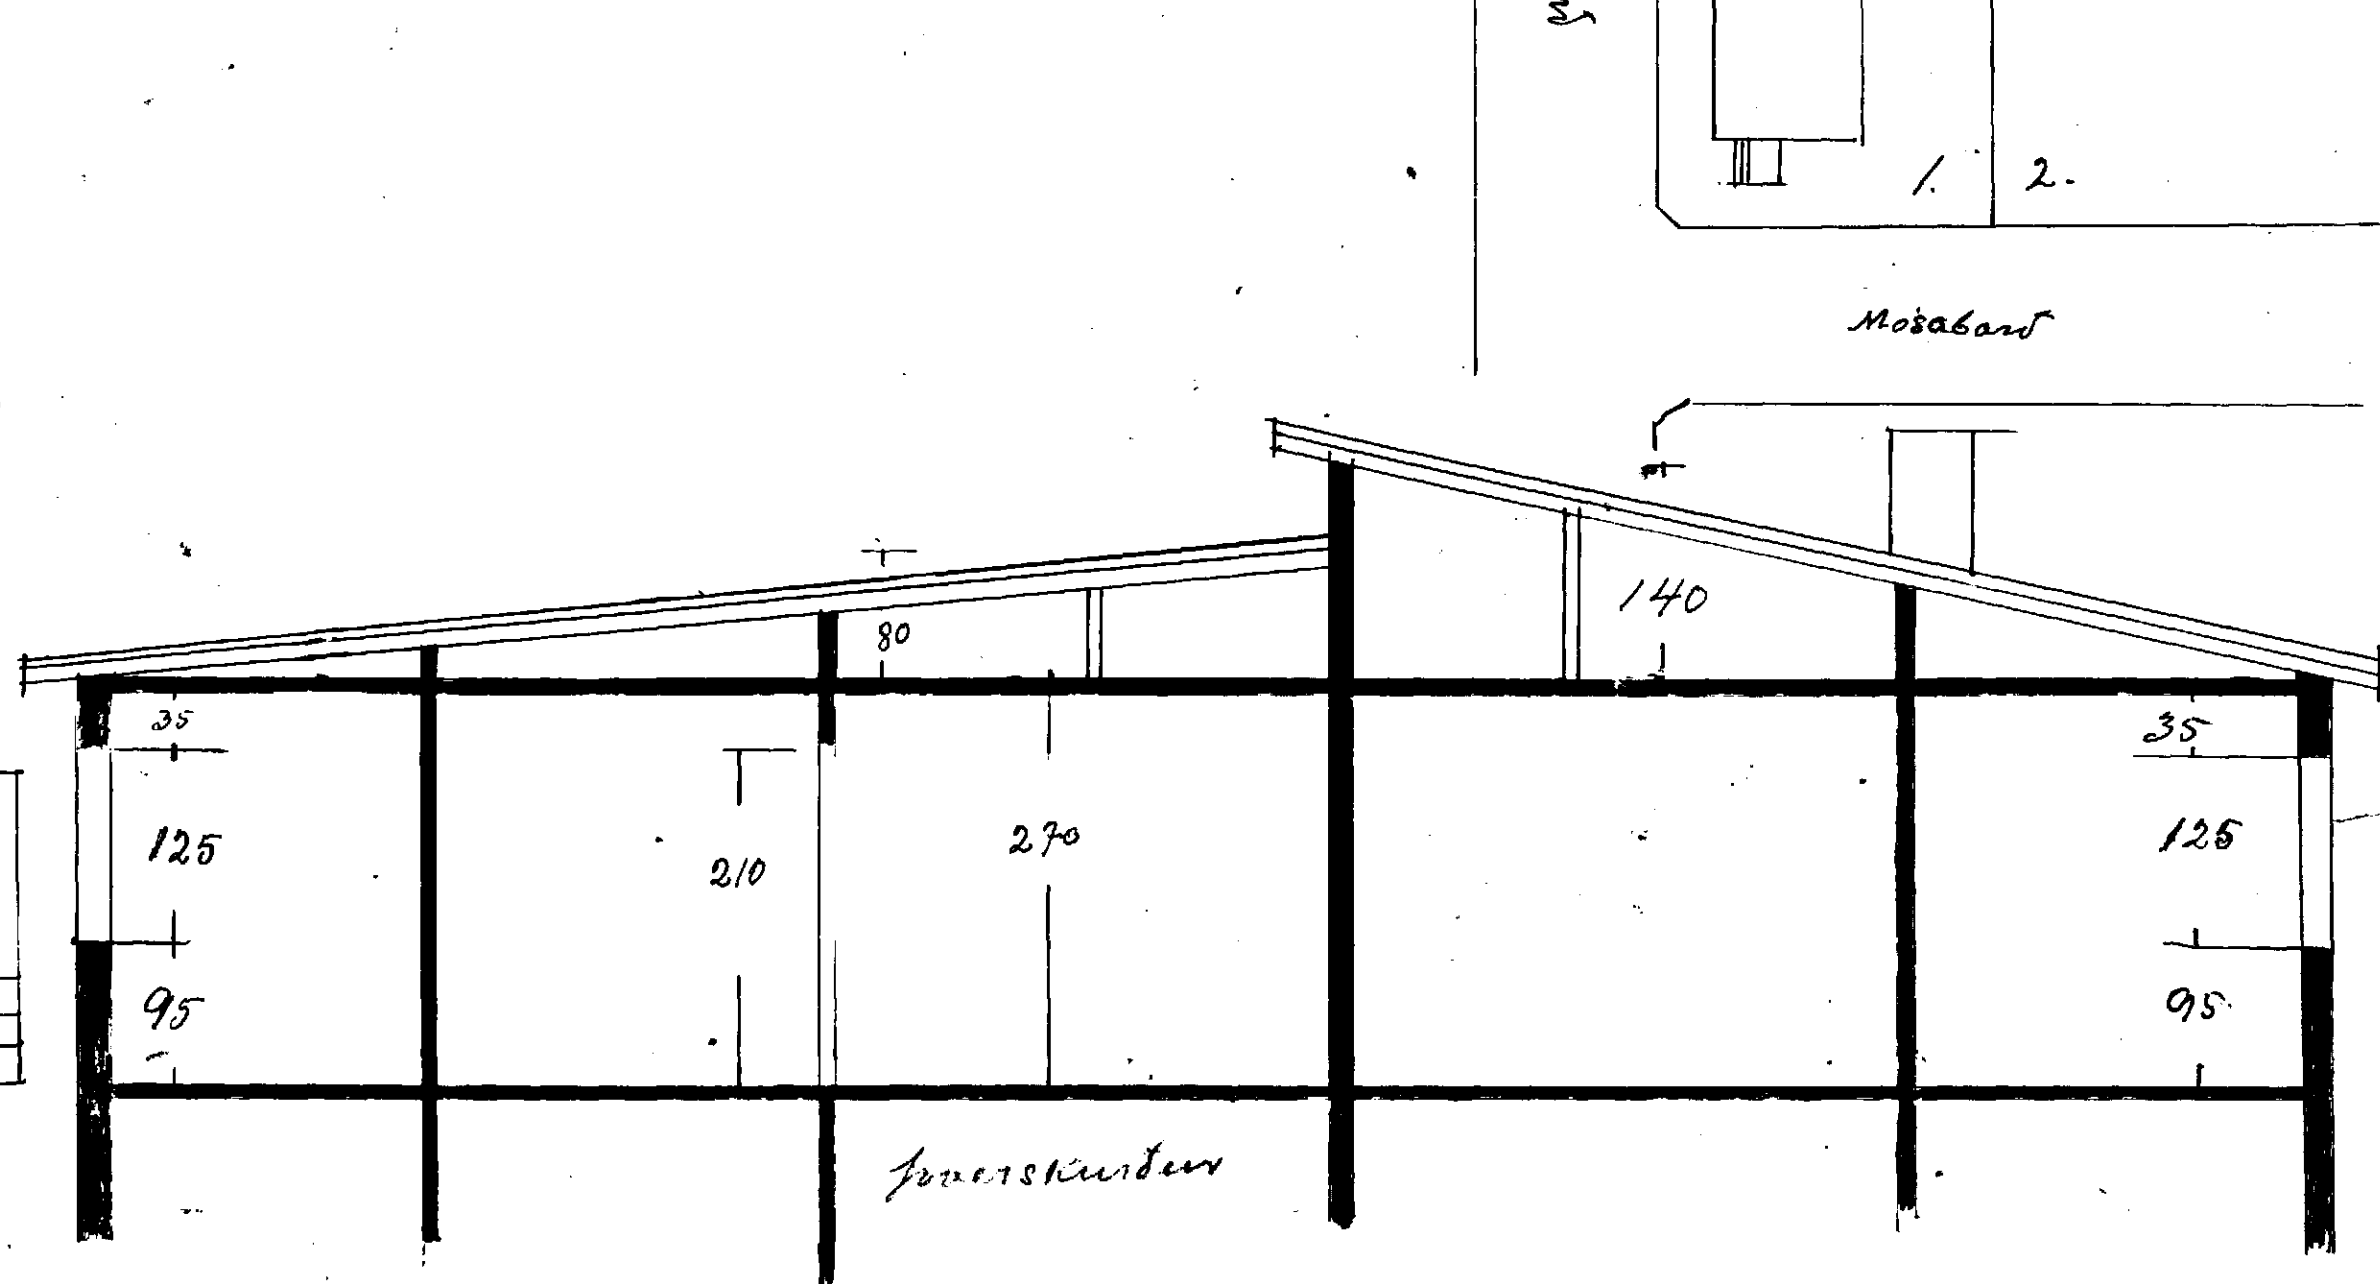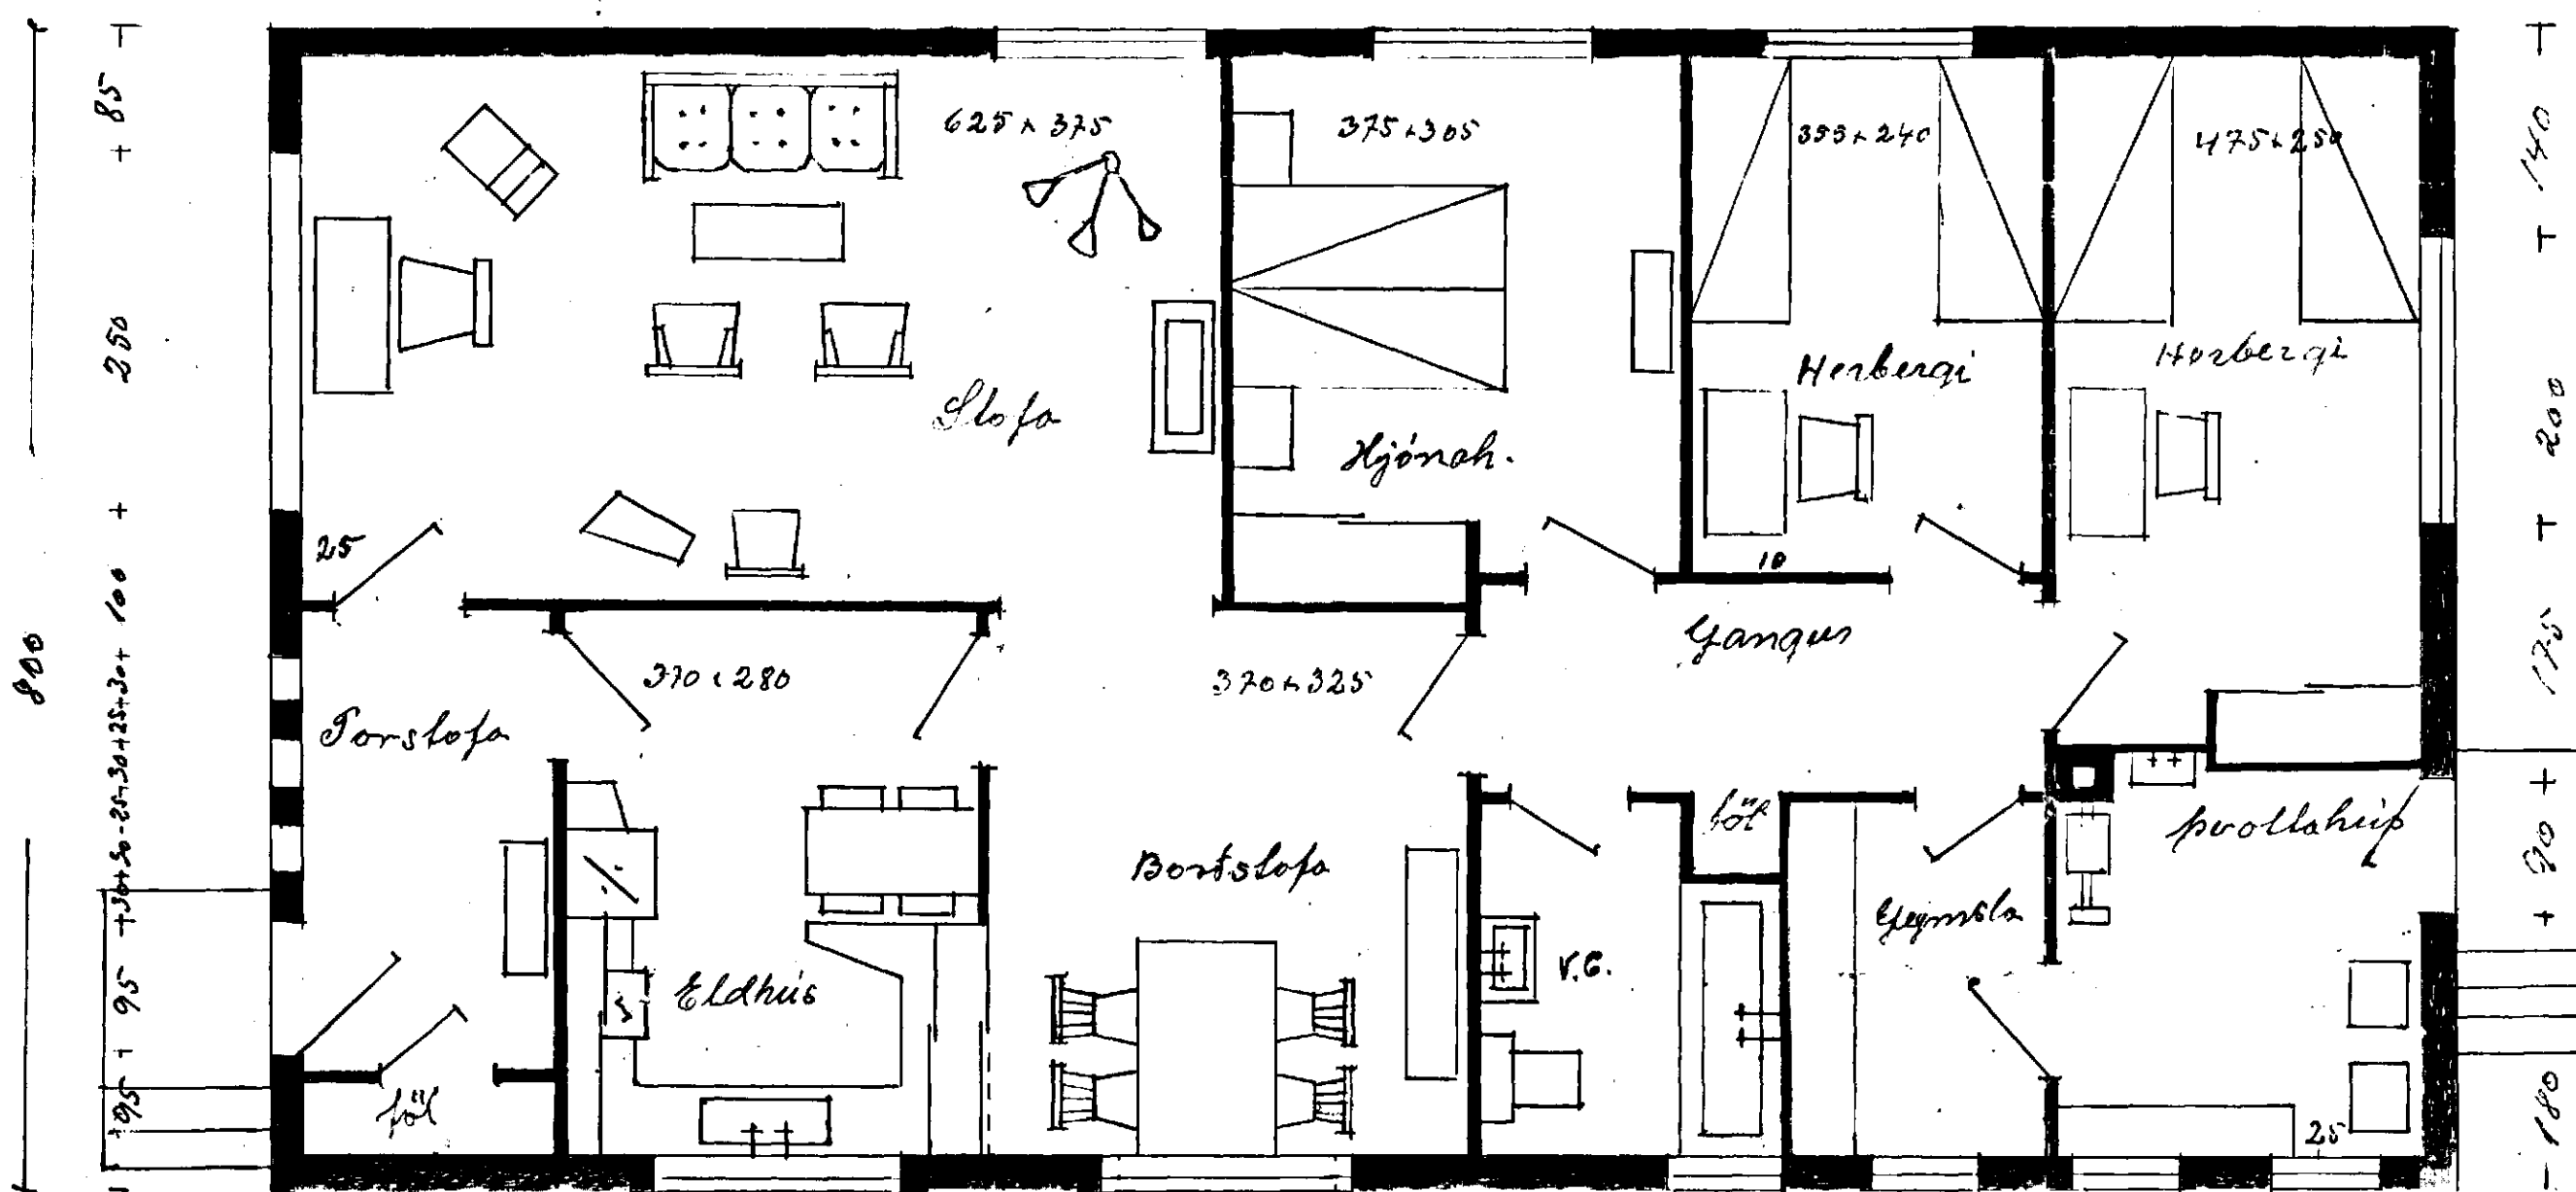

Þvottahúsi



Hafnarfirði í November 1960

Guðm. Guðgeirsson