



Hús. Guðm. Guðgeirssonar Mosabardi í Hafnarfirði

Samþykkt á fundi bygginga-  
nefndar þ. 2 / 2 1966  
BYGGINGAFLITRÚINN  
HAFNARFIRÐI  
Guðm. Guðgeirsson

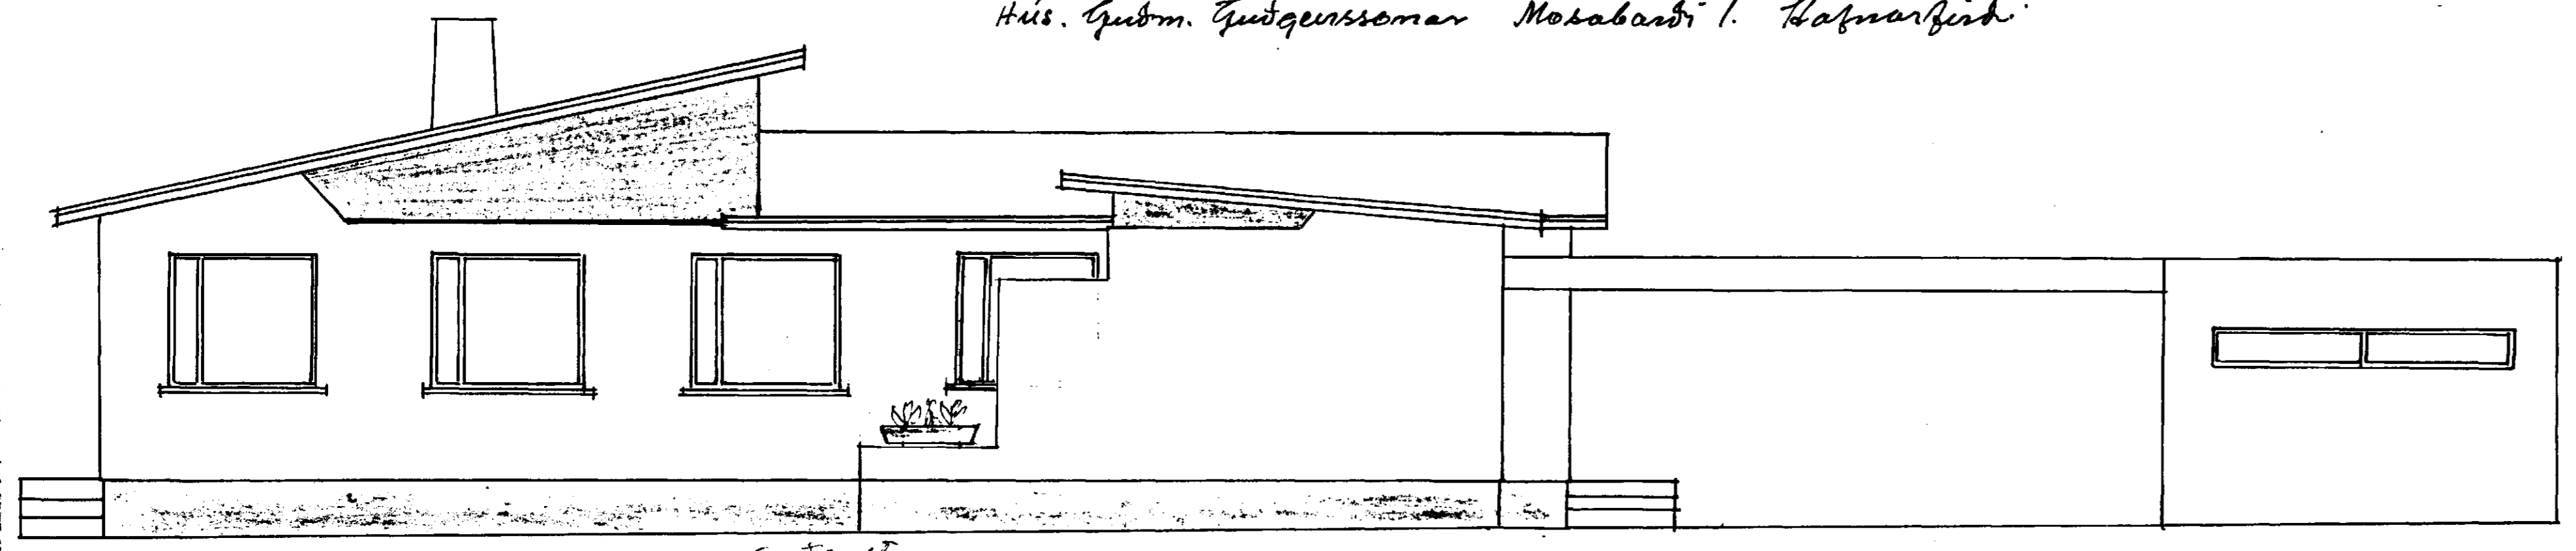


Sútaustan

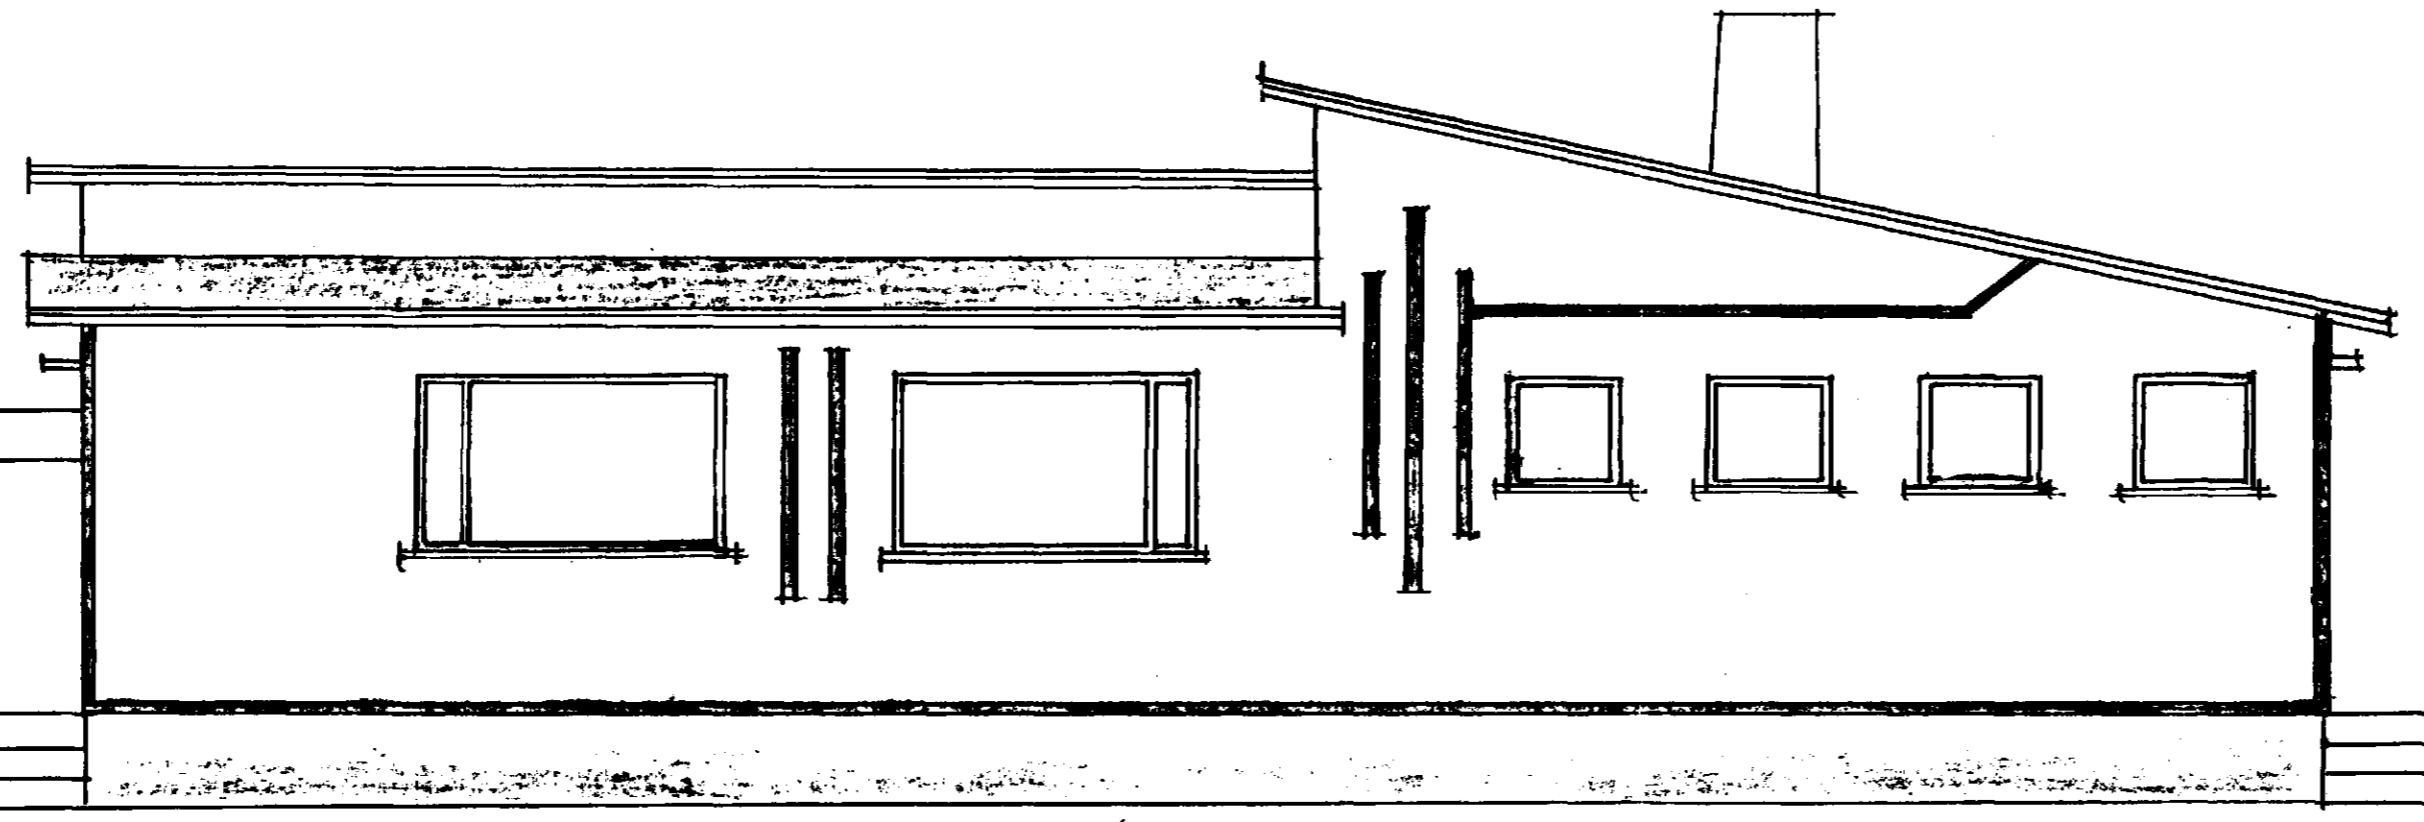

Norðvestan


Kvæði 1:500

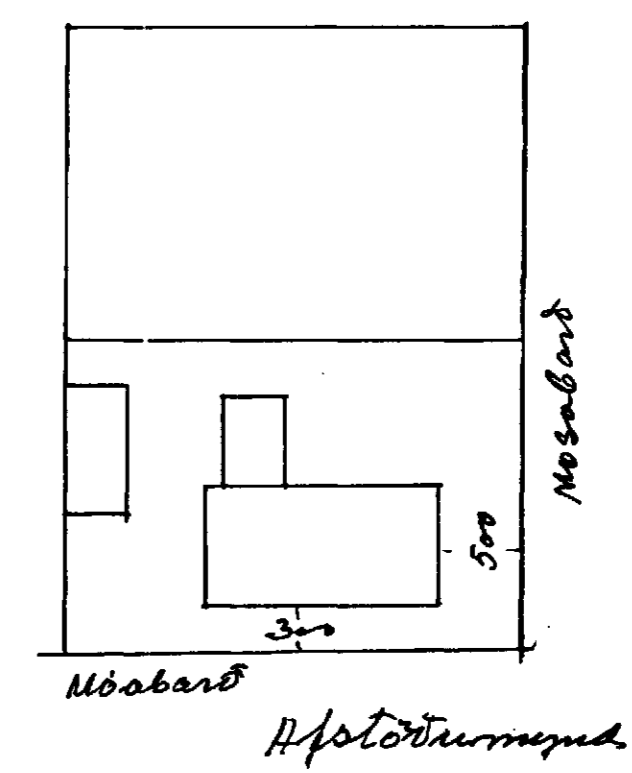

Flatarmál húss 120 M<sup>2</sup>  
Viðbygging fl.m. 25 M<sup>2</sup>  
Samt. 145 M<sup>2</sup>



Flatarmál Bílskeiðs 32. M<sup>2</sup>

Mólik. 1:50

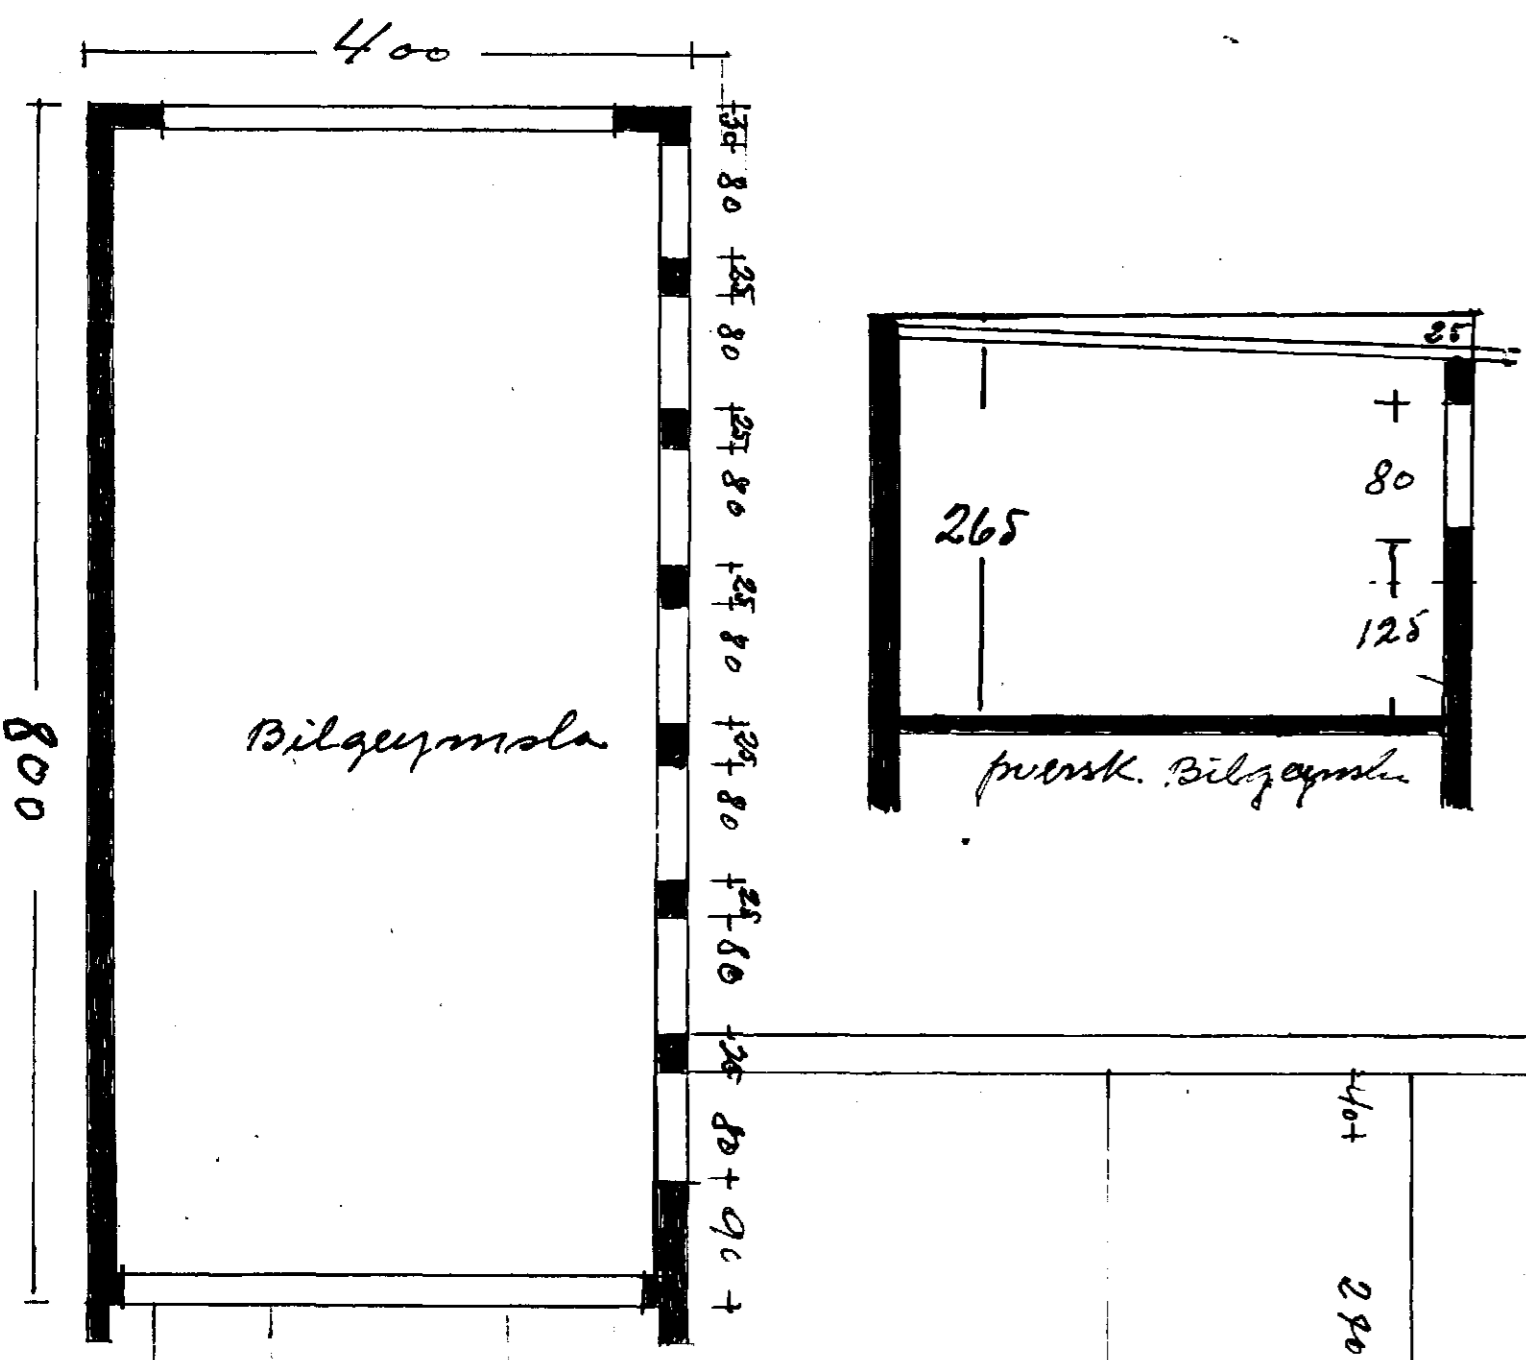


Bílgeymsala

800

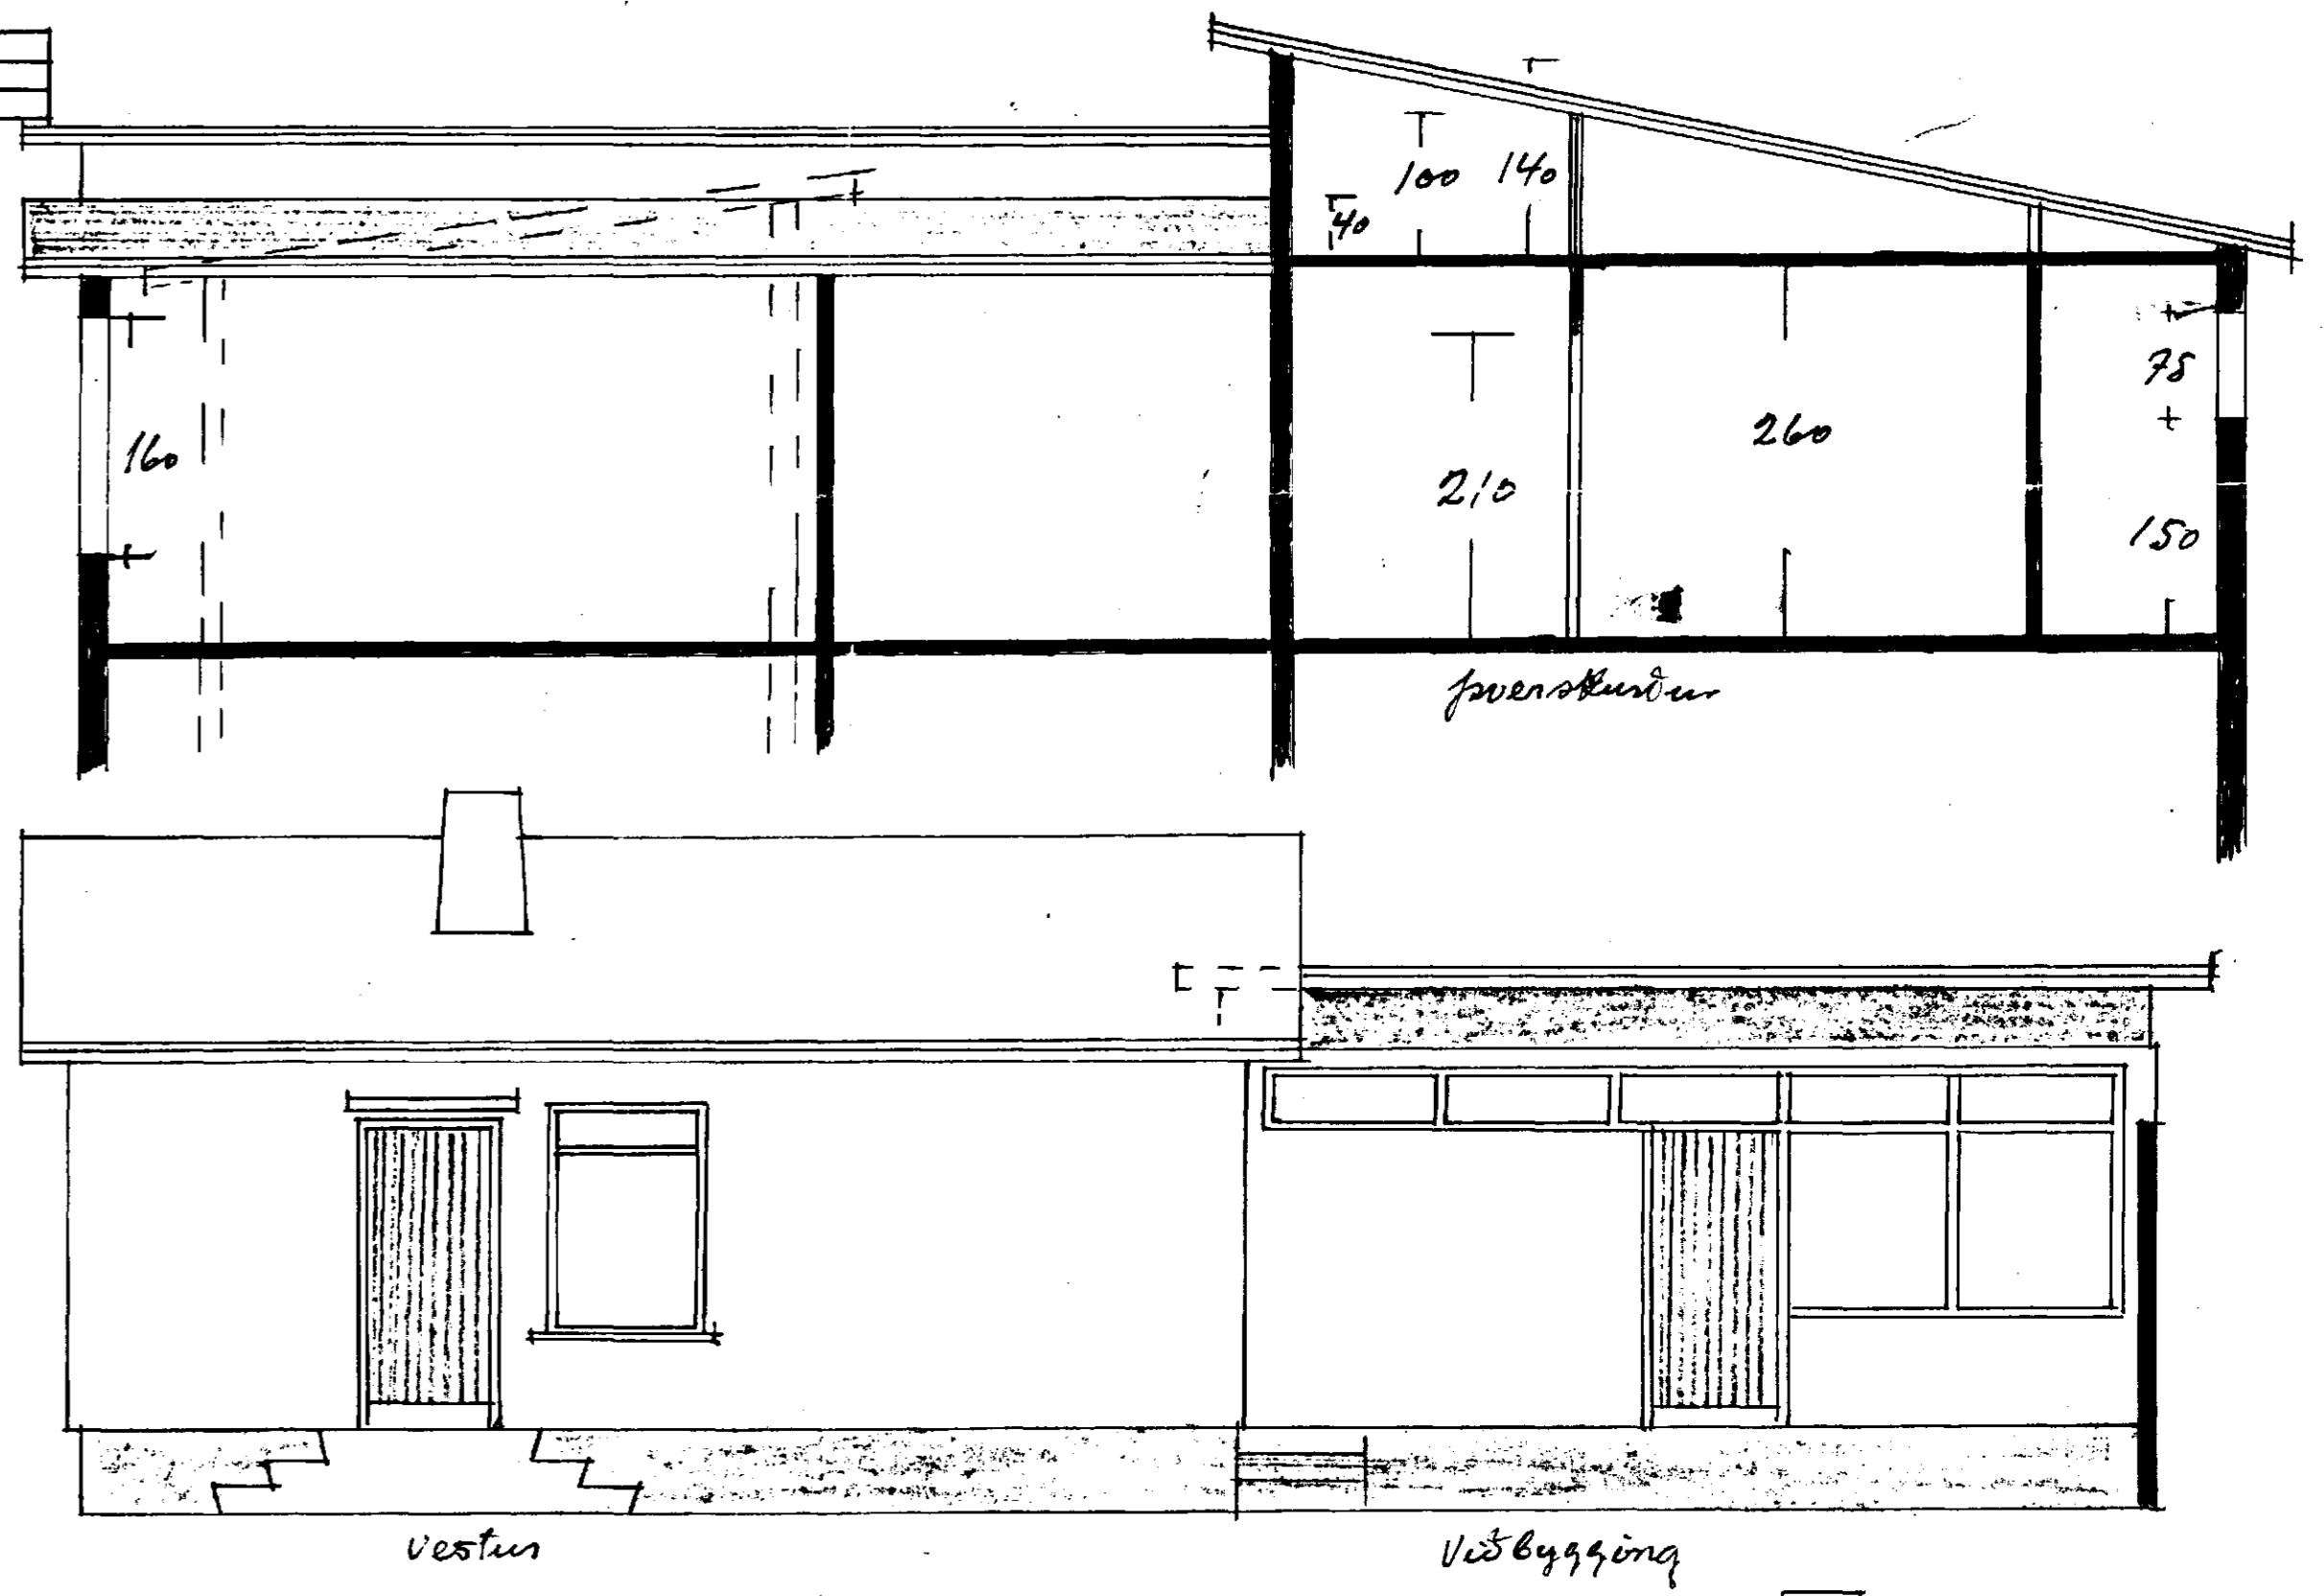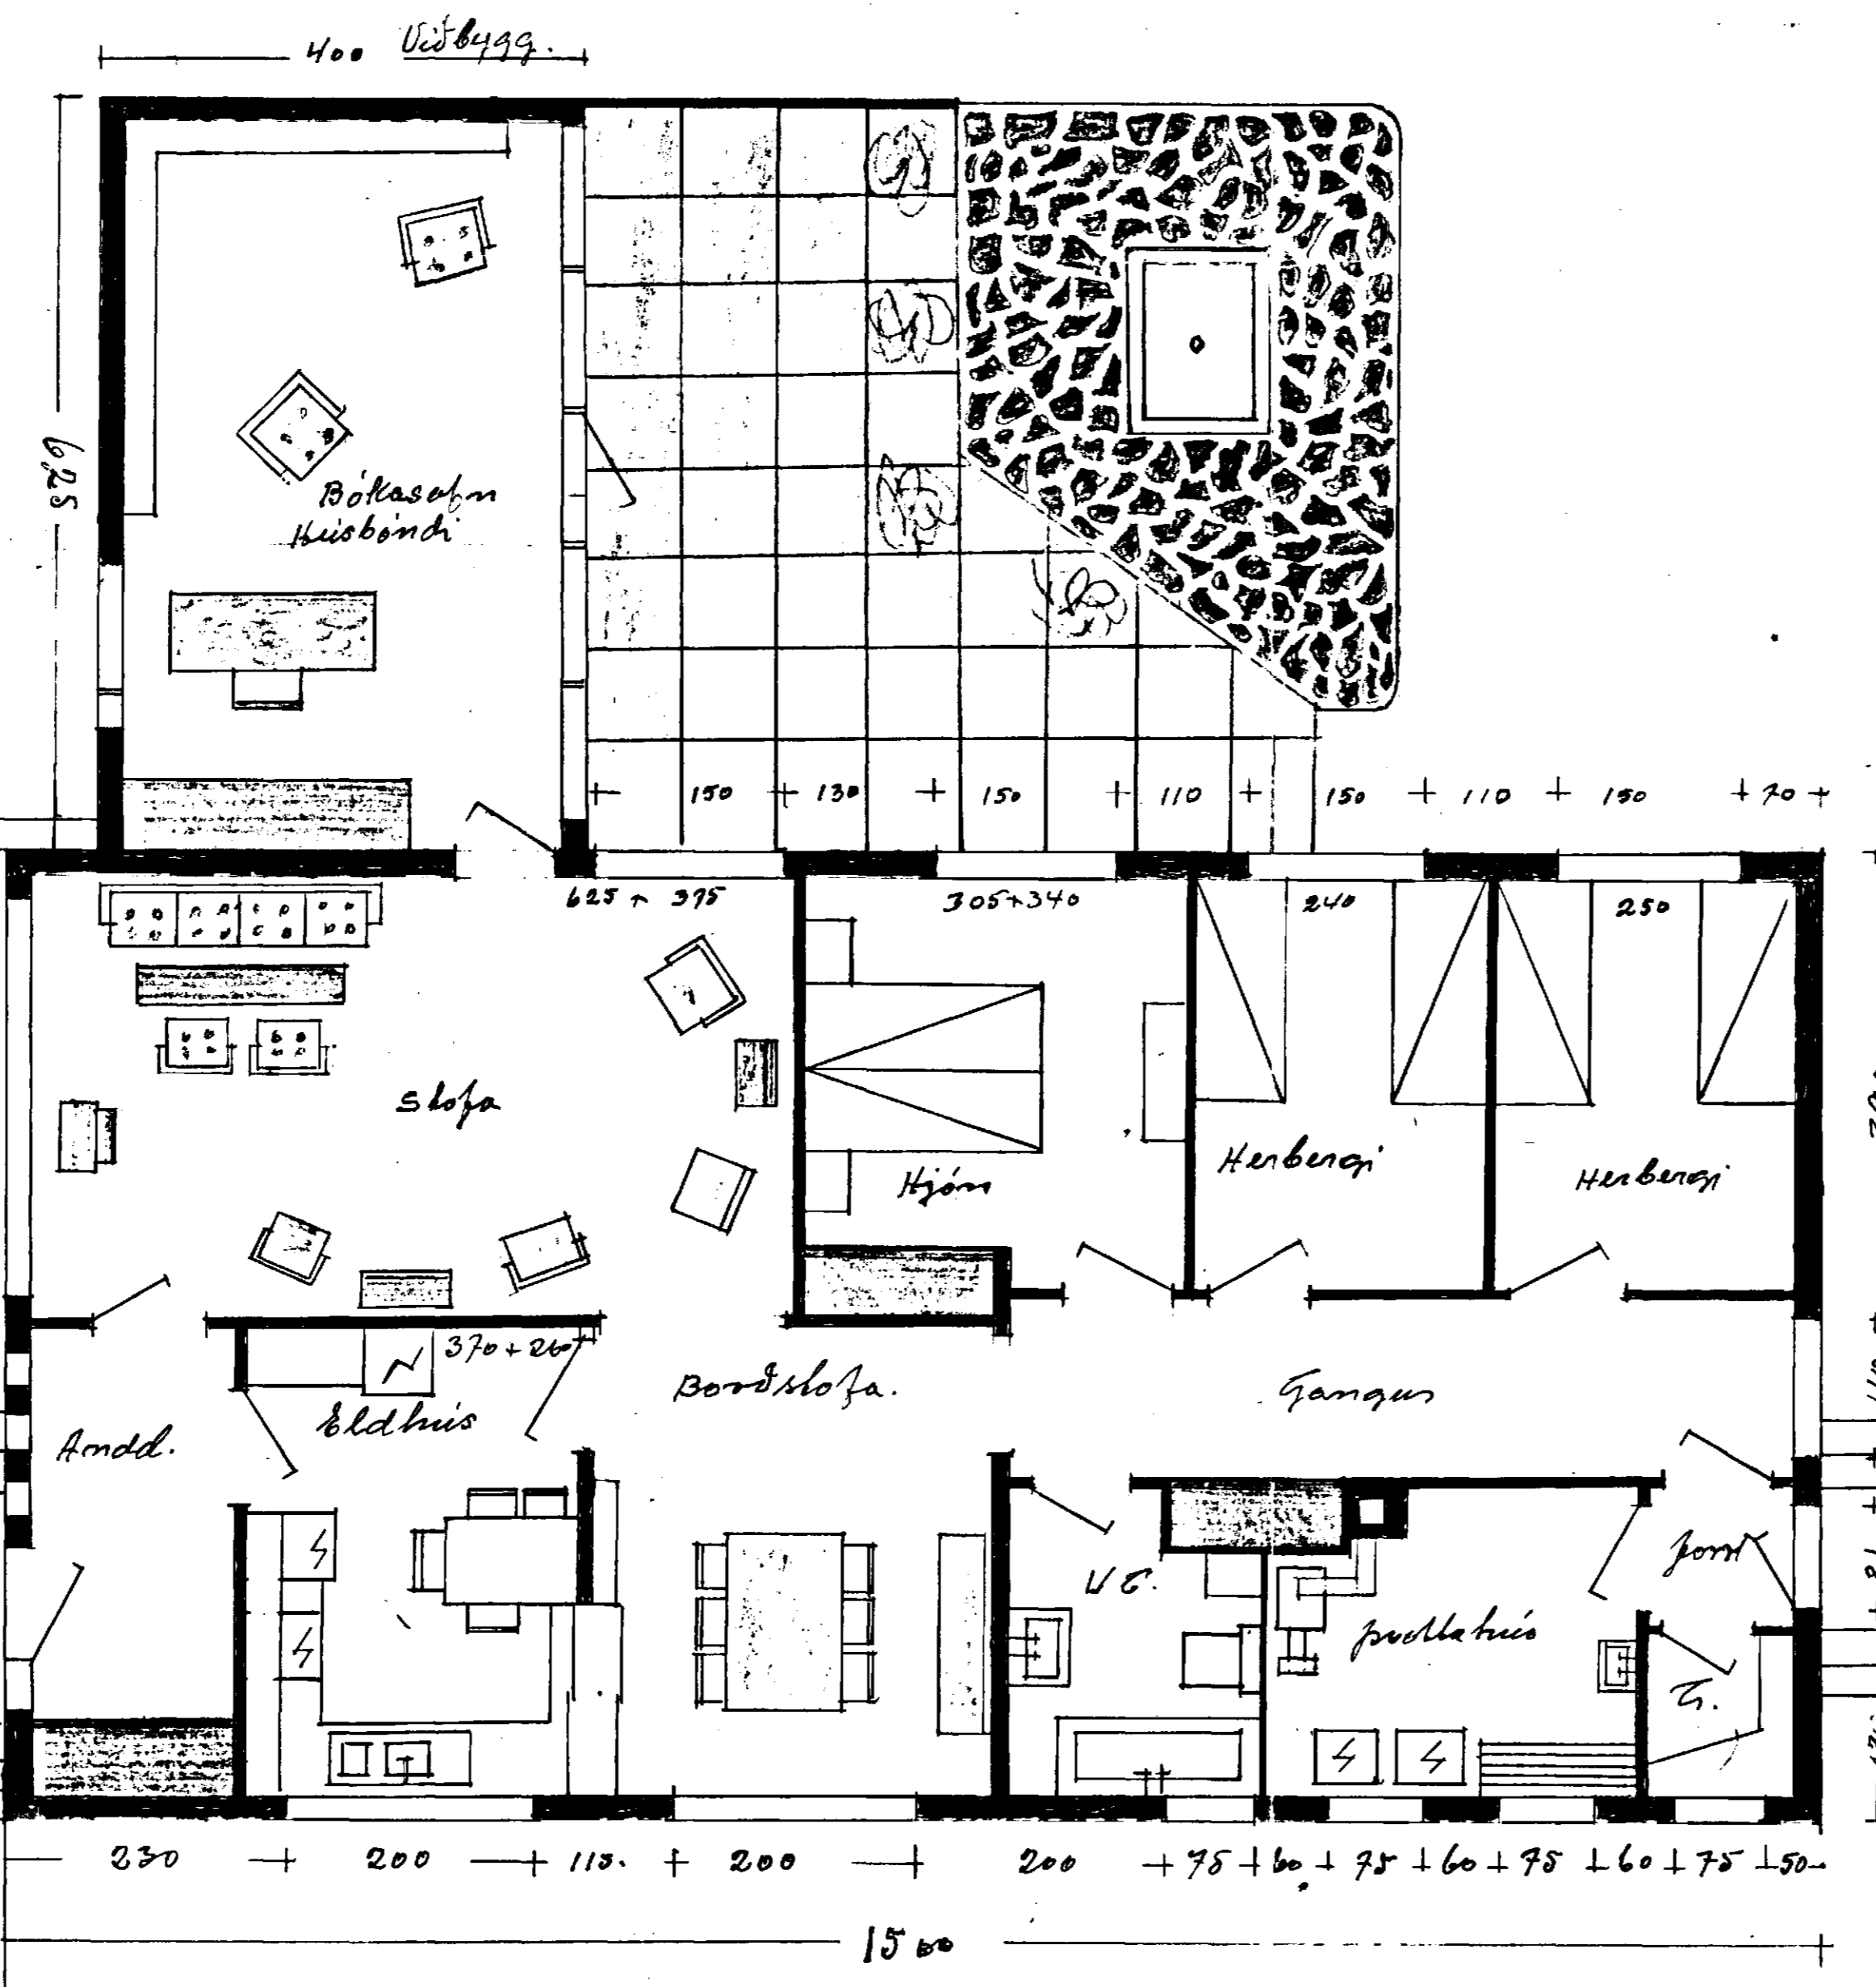

Vestan

Viðbygging

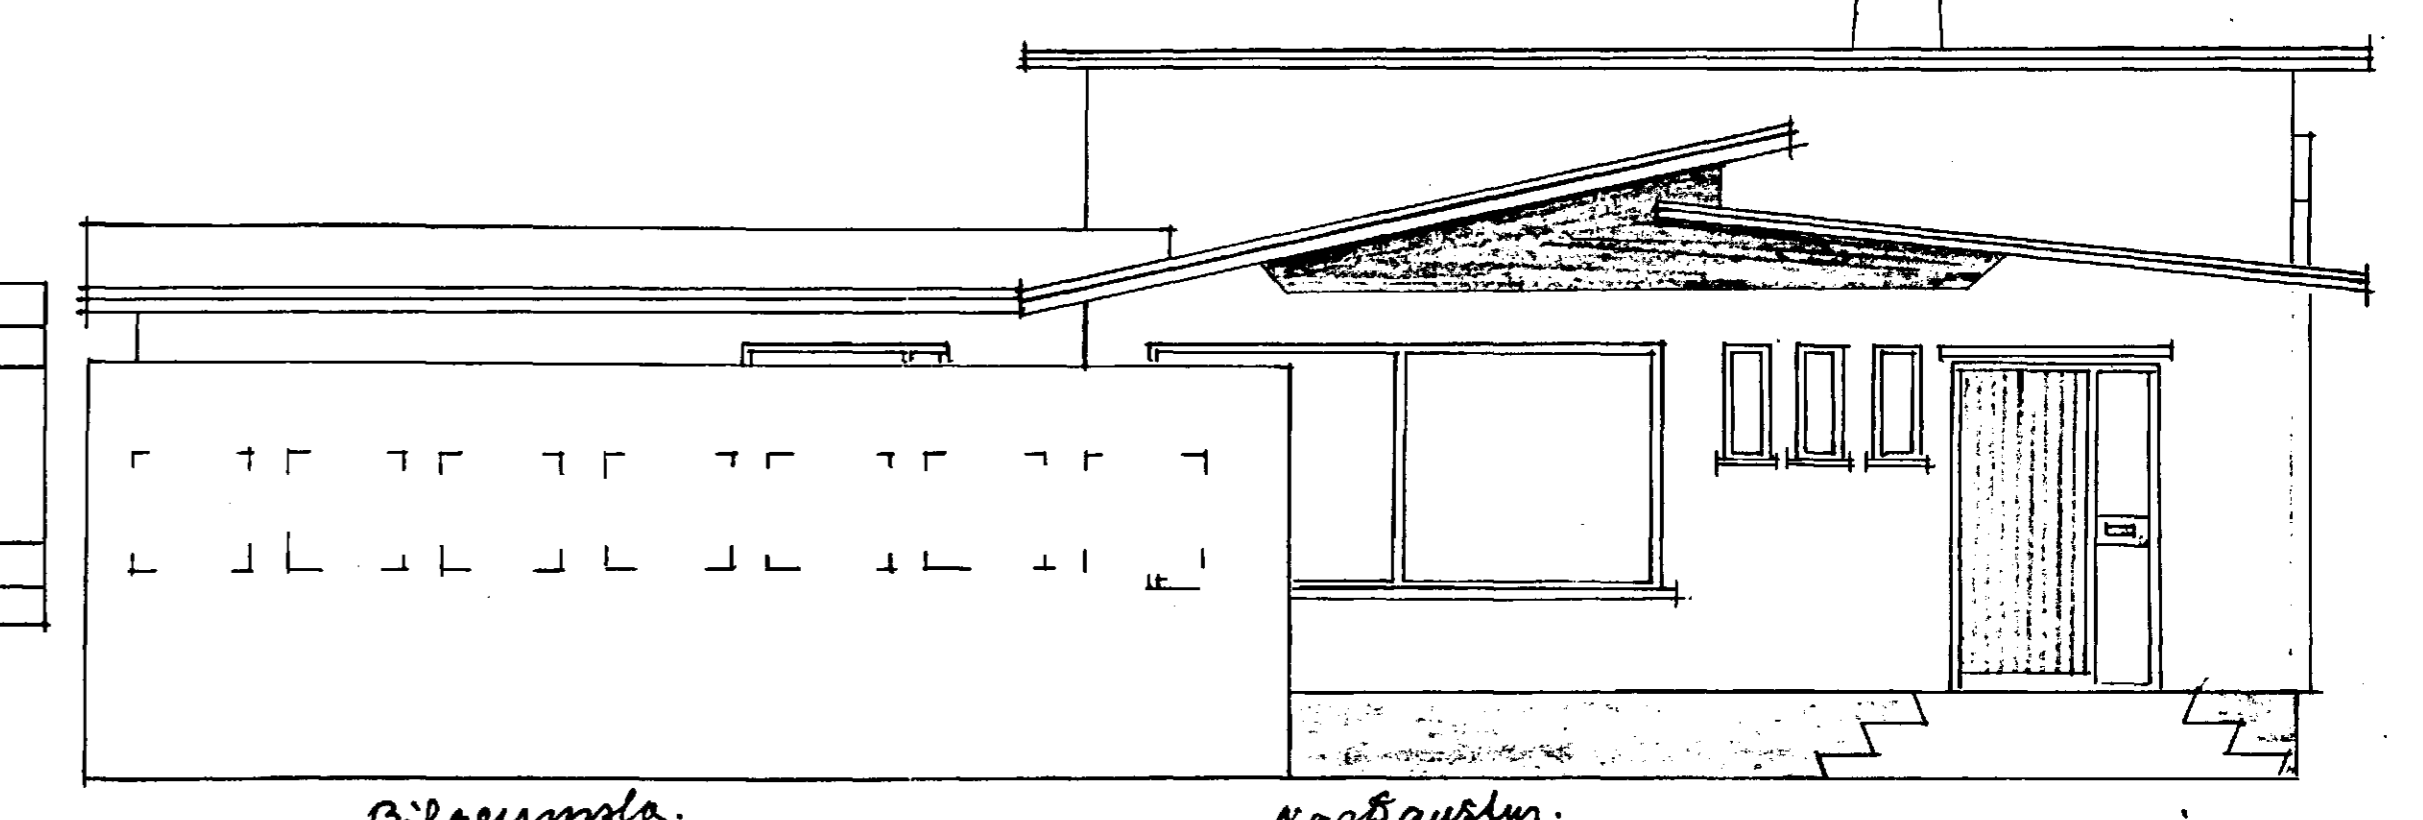

Bílgeymsala

Norðaustan

Hafnarf. í Jan. 1966  
Guðm. Guðgeirsson