



Mosabarb nr 5
1:100


Sámpykki & fundi bygginga-
nefndar þ. 9.8.1961
BYGGINGA-ÖLTRÚINN
Í HAFNARFIRÐI

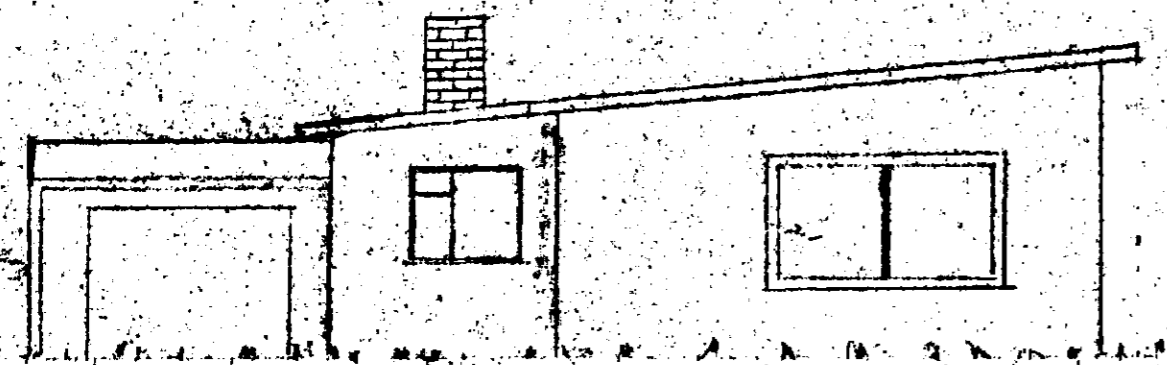



Suður

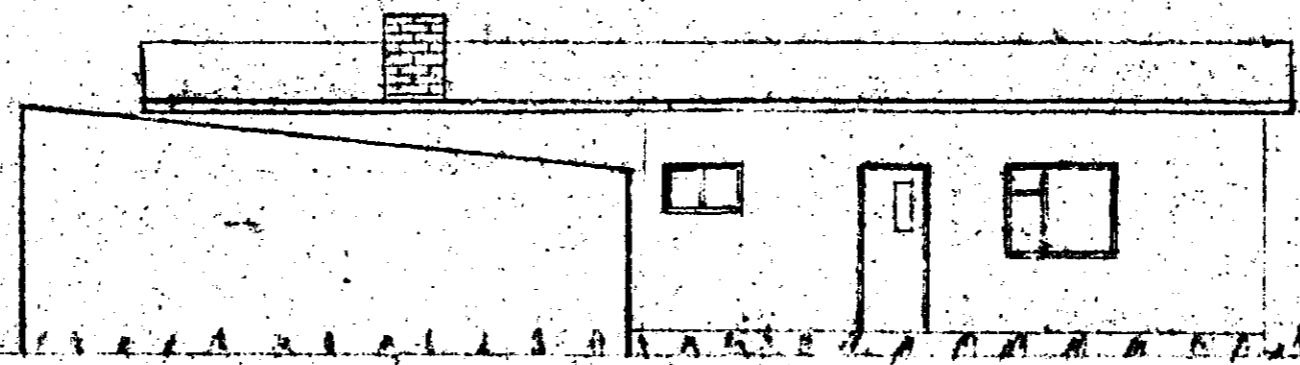


Vestur

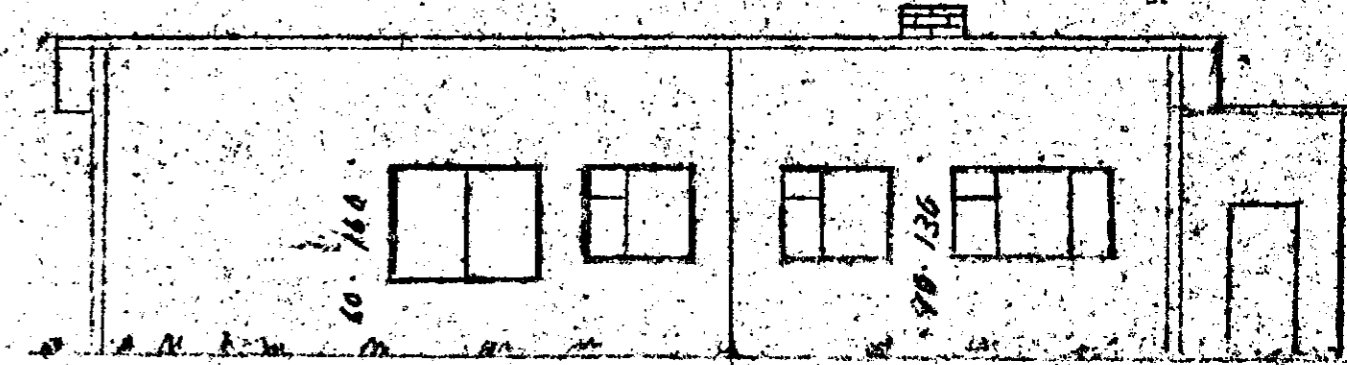


Austur

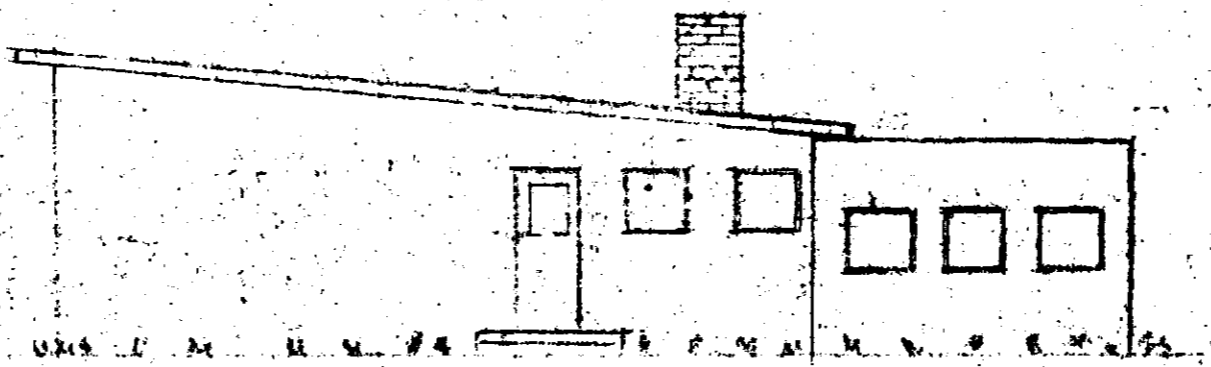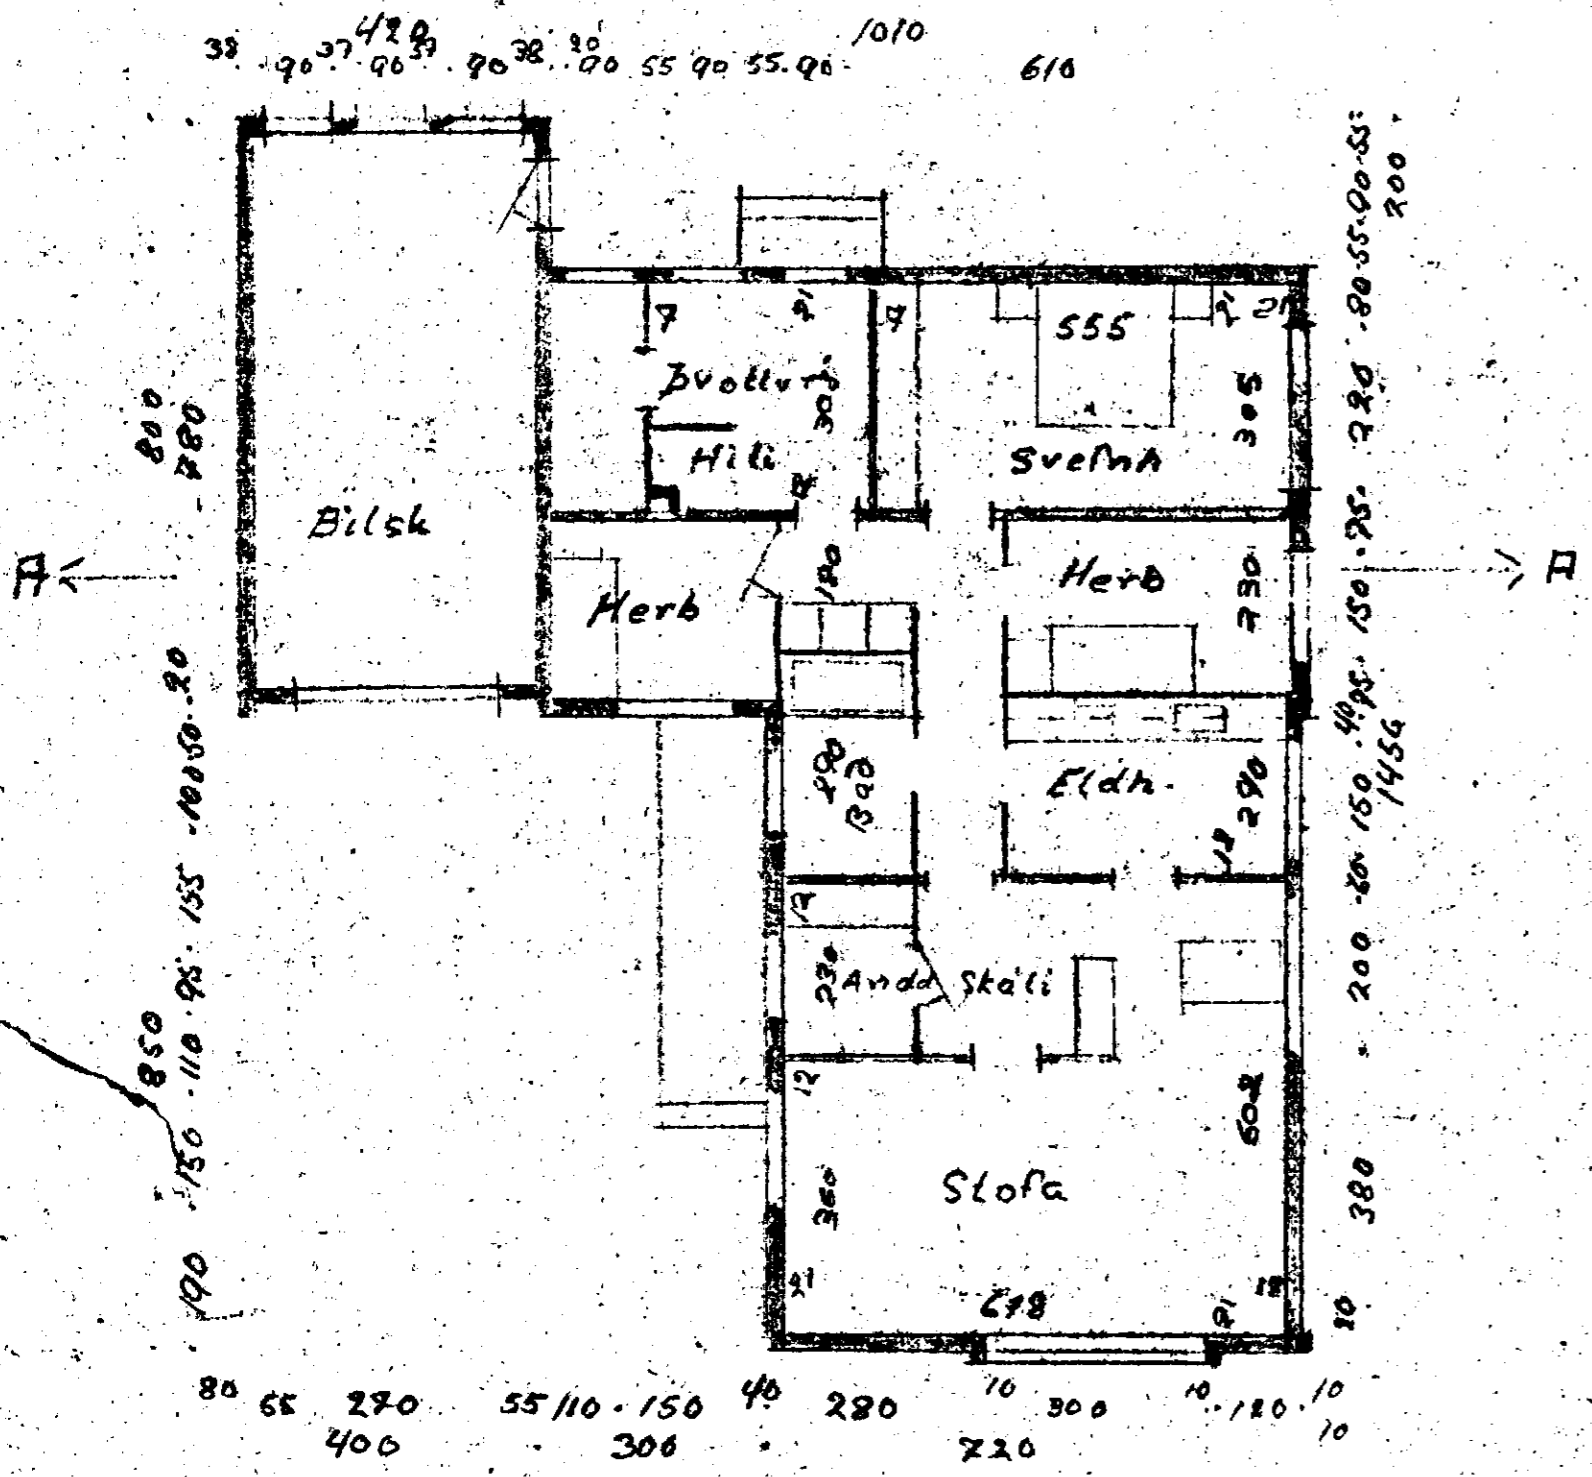

Norður

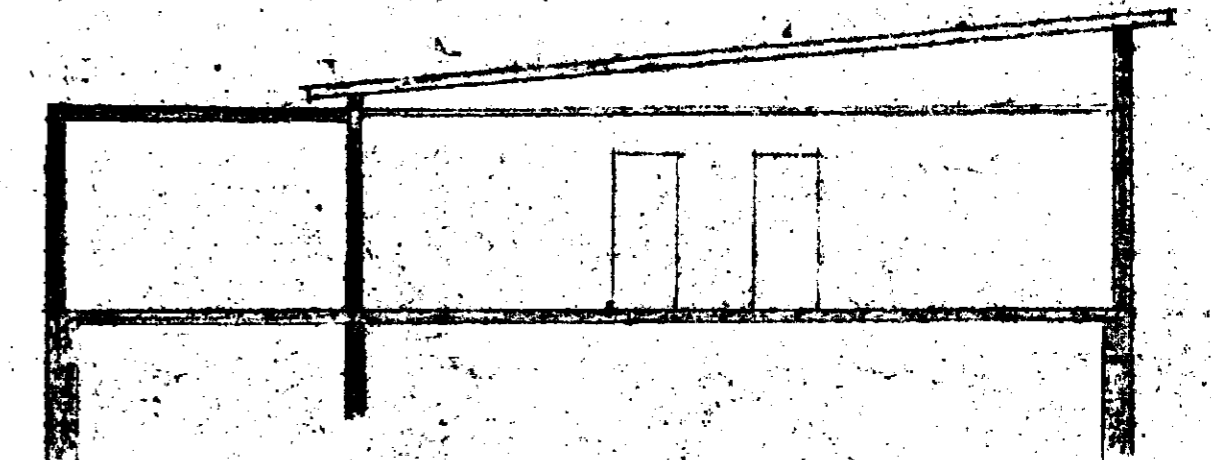

Sneiðing A

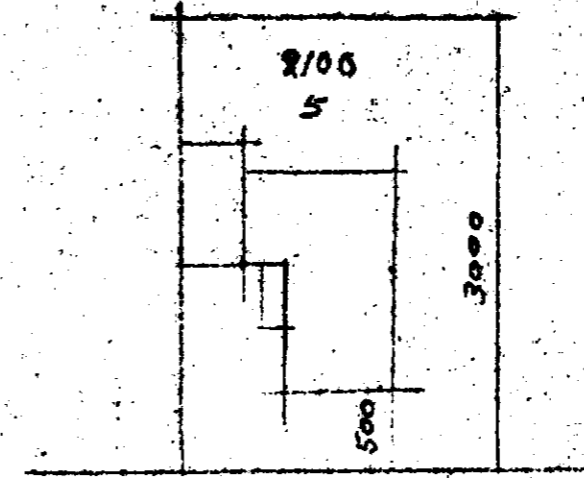

Mosabarb

Afstæða 1:500

Grunnmynd

Hafnarfirði 1/8 1961
Ólafur Brandsson