



Mosabard nr. 5
1:100

Jóni Kristmundsson
Teiknari
Sigríður Jónsson
Skráskráðingur


Stk 17/10 '56

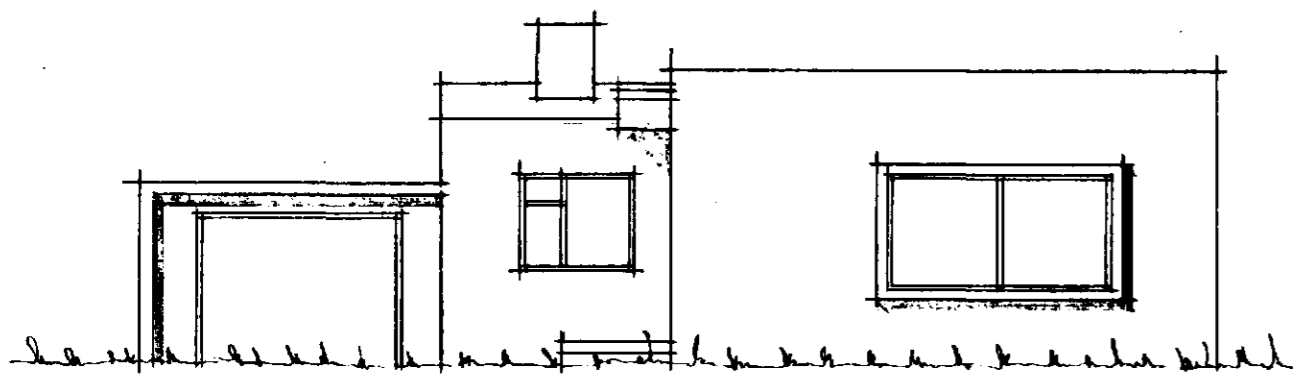


Stúttur

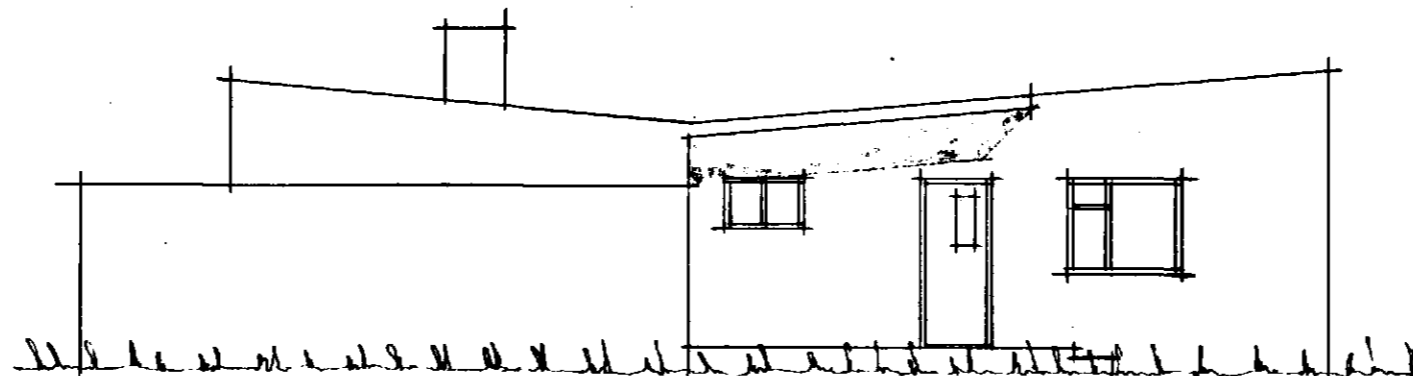


Vestur

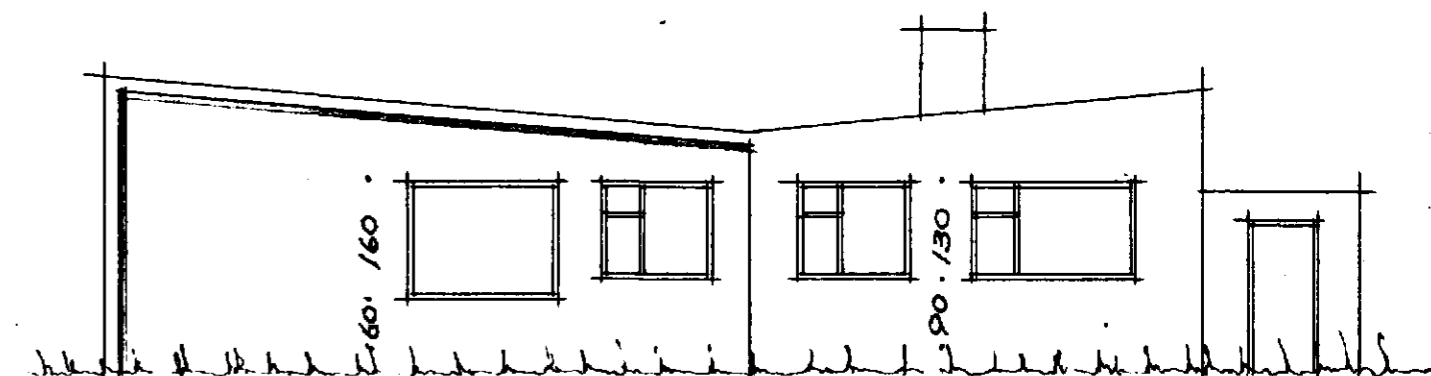


Austur

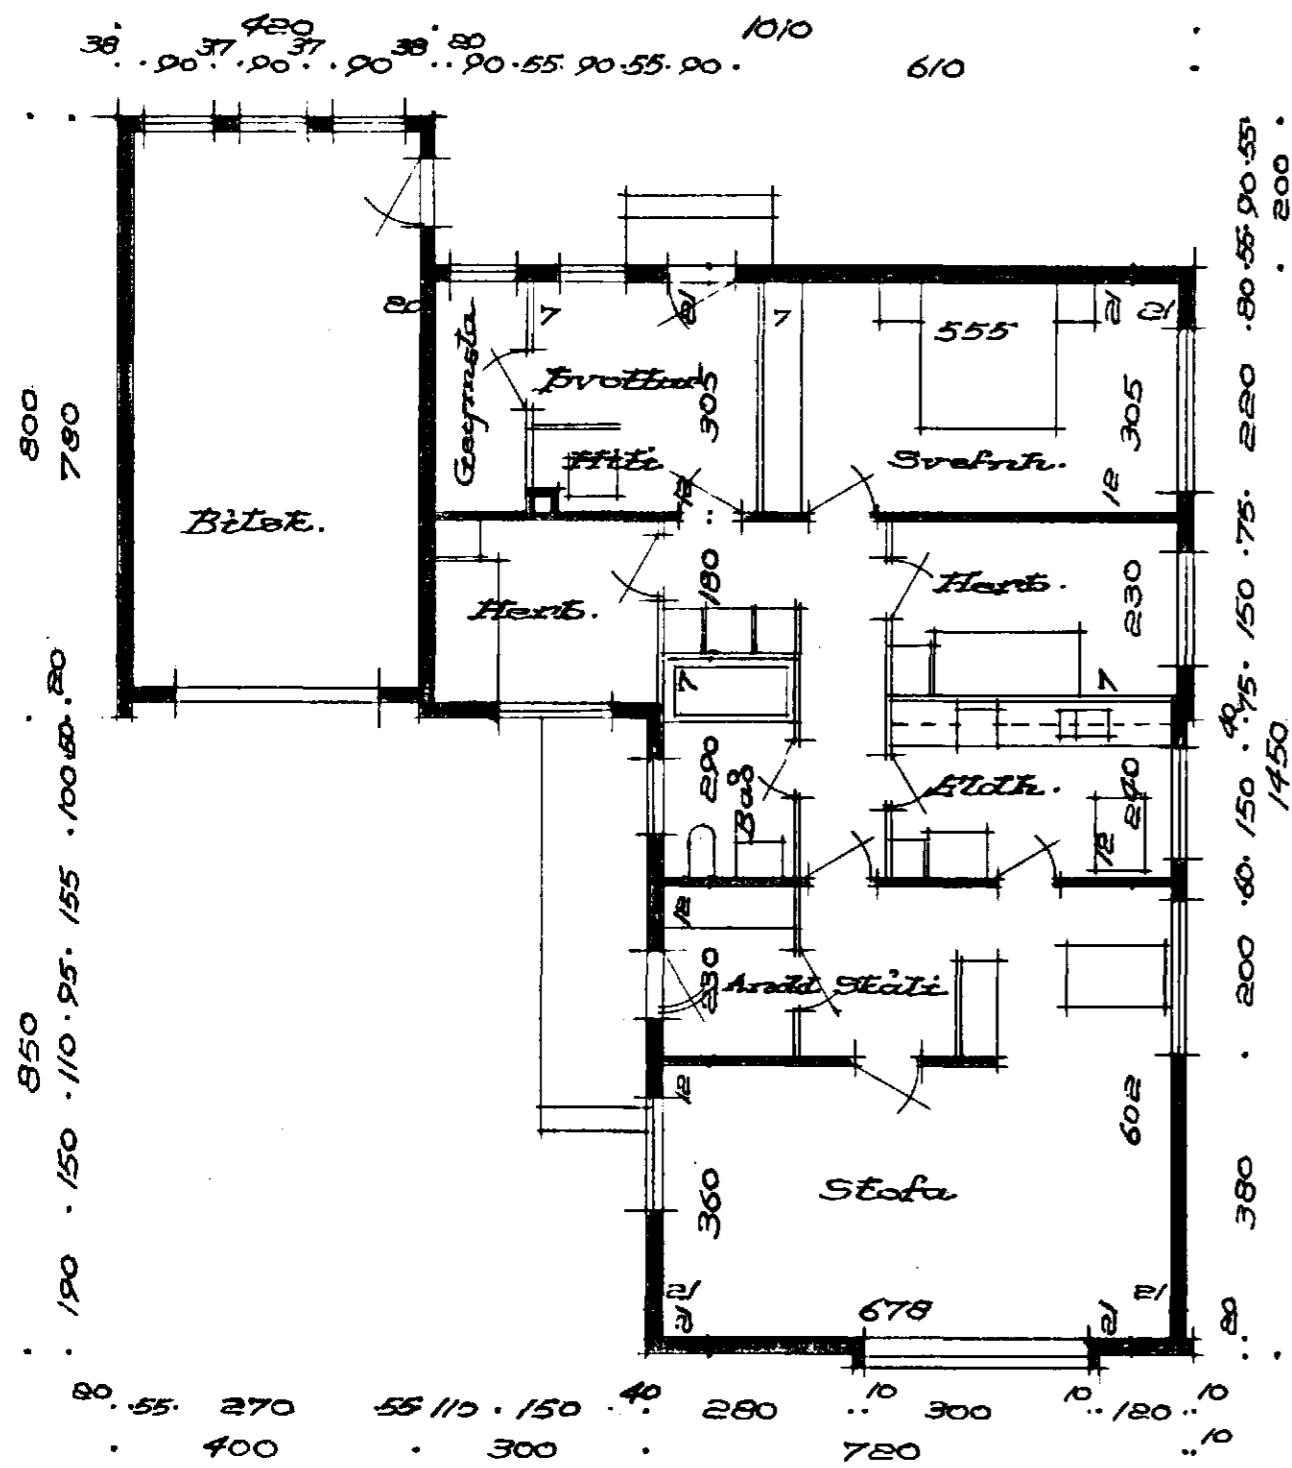


Gæðingasta

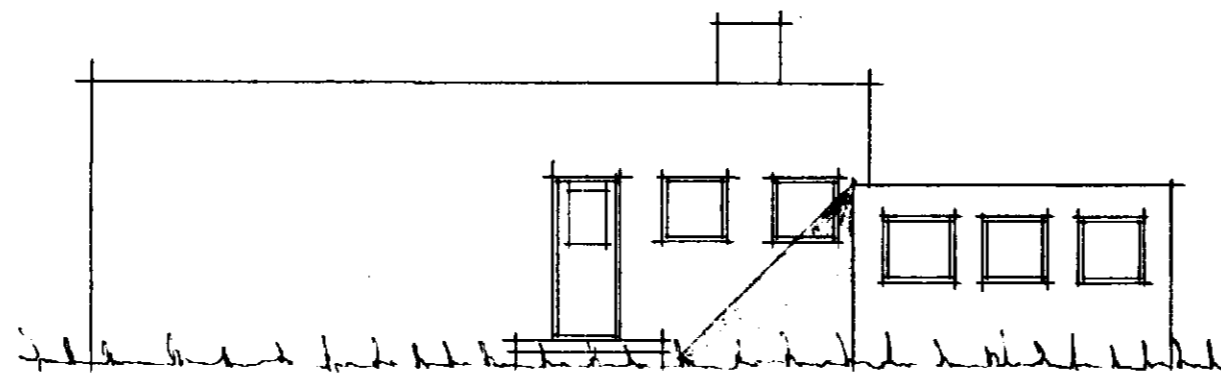

Norður

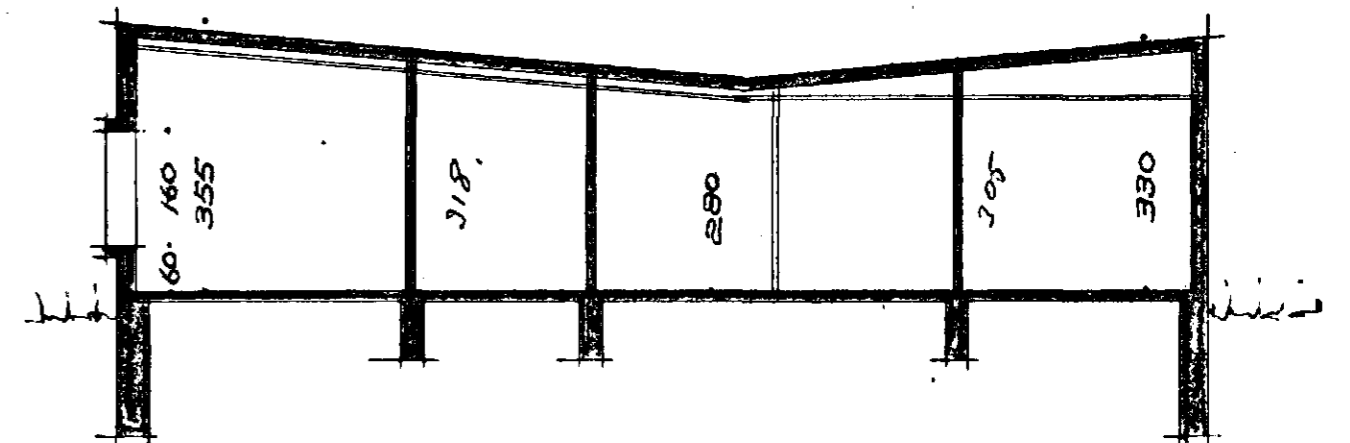

Stæðing

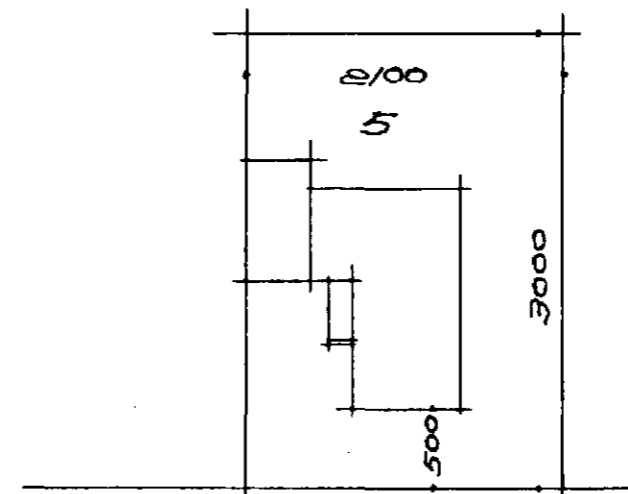

Mosabard

Afstæða 1:500

Reykjavík 27.9.1956
Þorvaldur Kristmundsson