


Samþykkt á fundi bygginga-
nefndar 31.7.1974
BYGGINGA-ULLTRÚINN
Í HAFNARFIRÐI
F. Sigmundsson

Frágangur á þotki stund
Vaxt í samræmi við
brennsmíla sem þýttast
F.S.S.

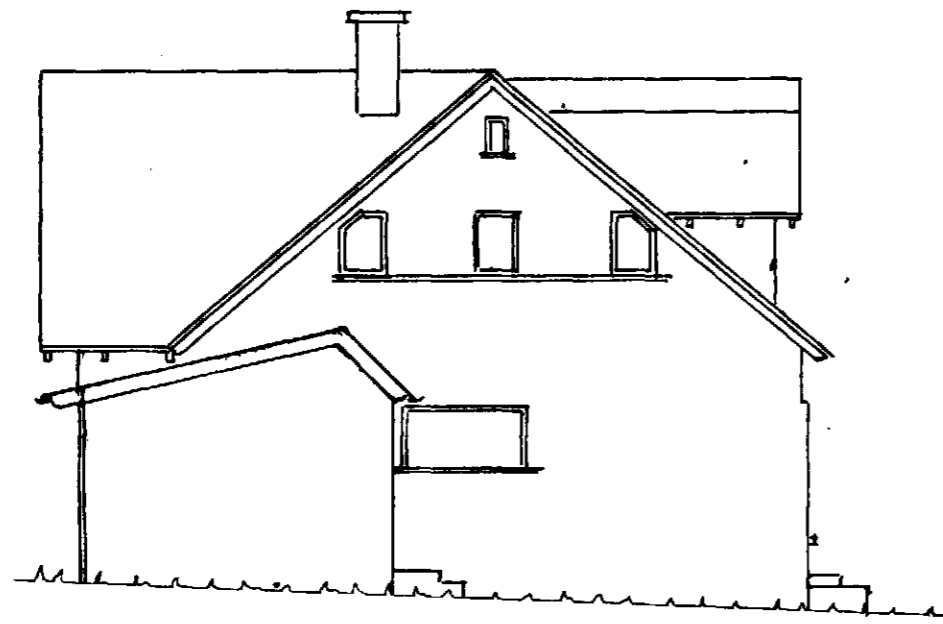

Súðaustur



Súðvestur

50.40


160
220



Norðaustur

40.50

220
180

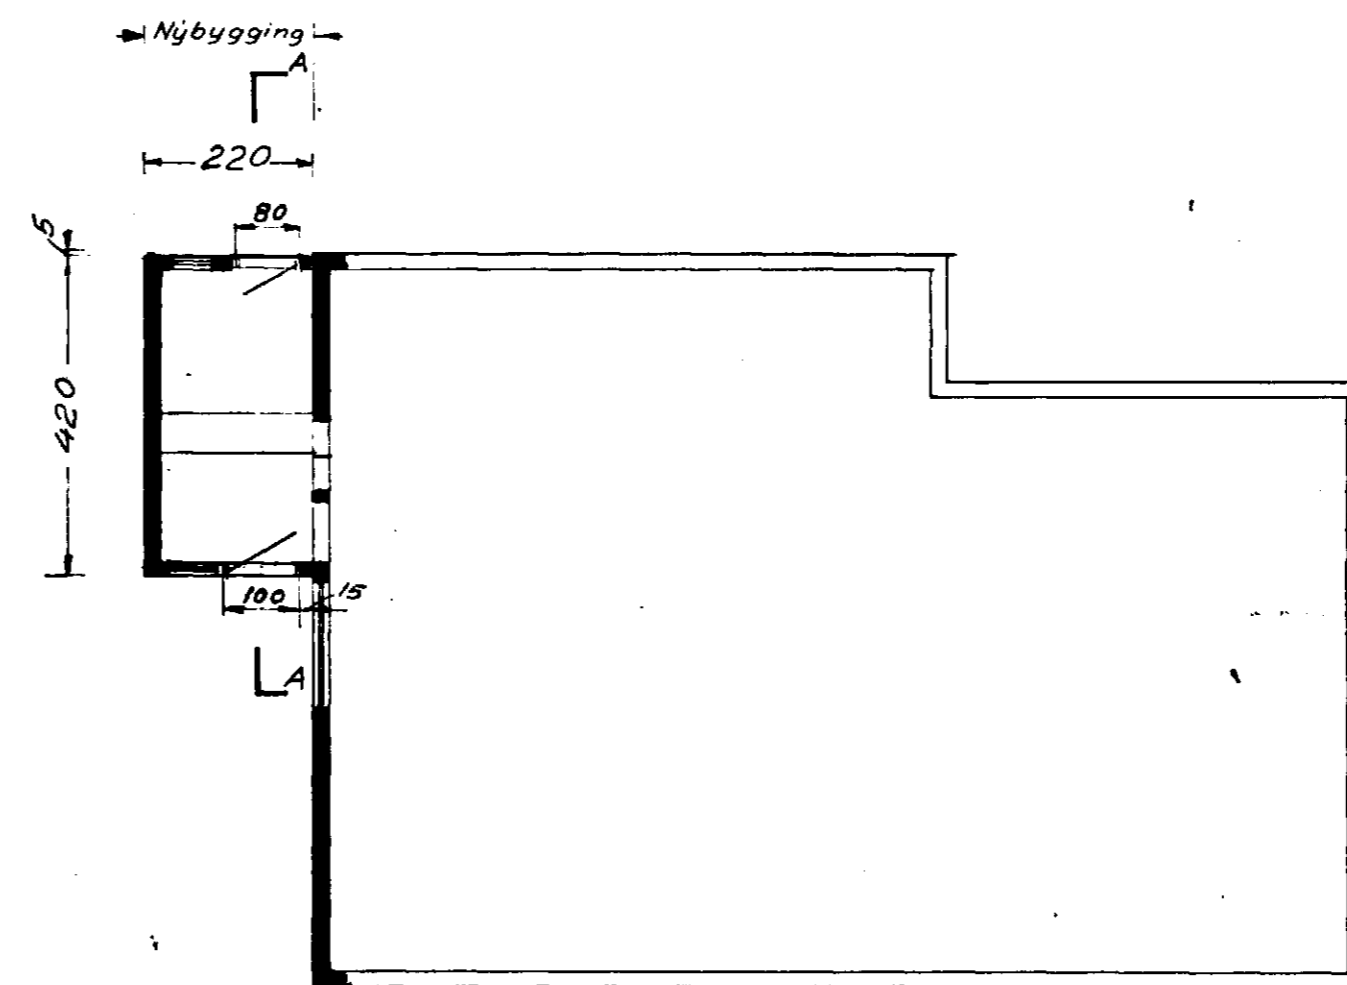

Nýbygging


220

80


420

100 15

Snið A-A

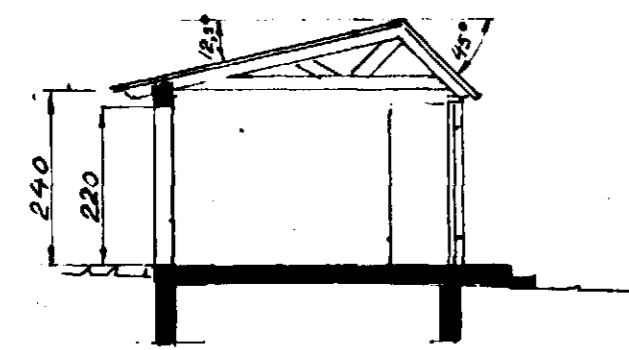

240
220

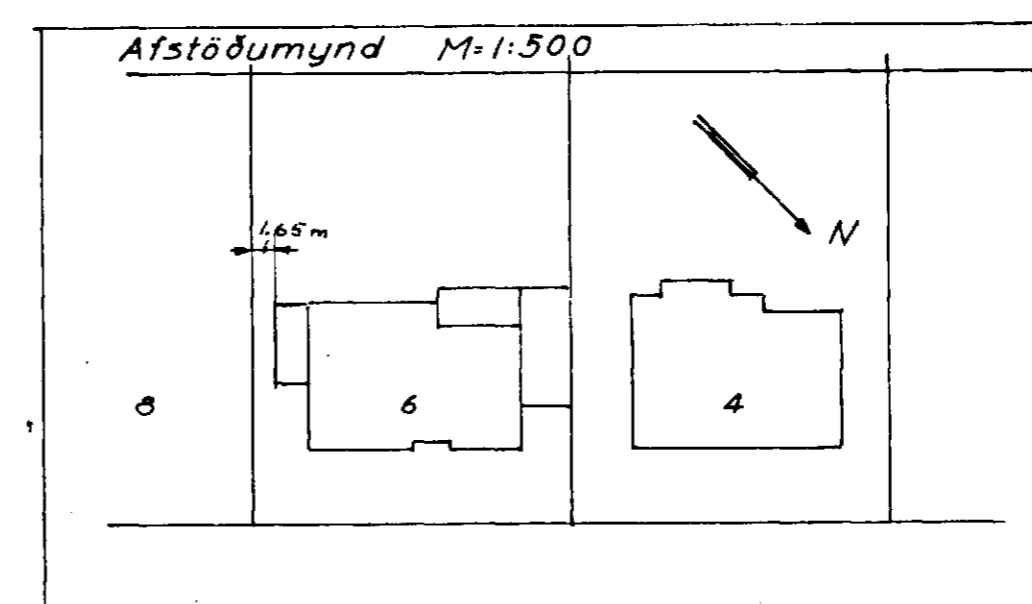

Afstöðumynd M=1:500

1.65m

N

9.2 m²
78 m²

Mosabard 6, Hafnarfirði	
Viðbygging	25.7.74
	M=1:100
	Hek. Jónsson