


1492

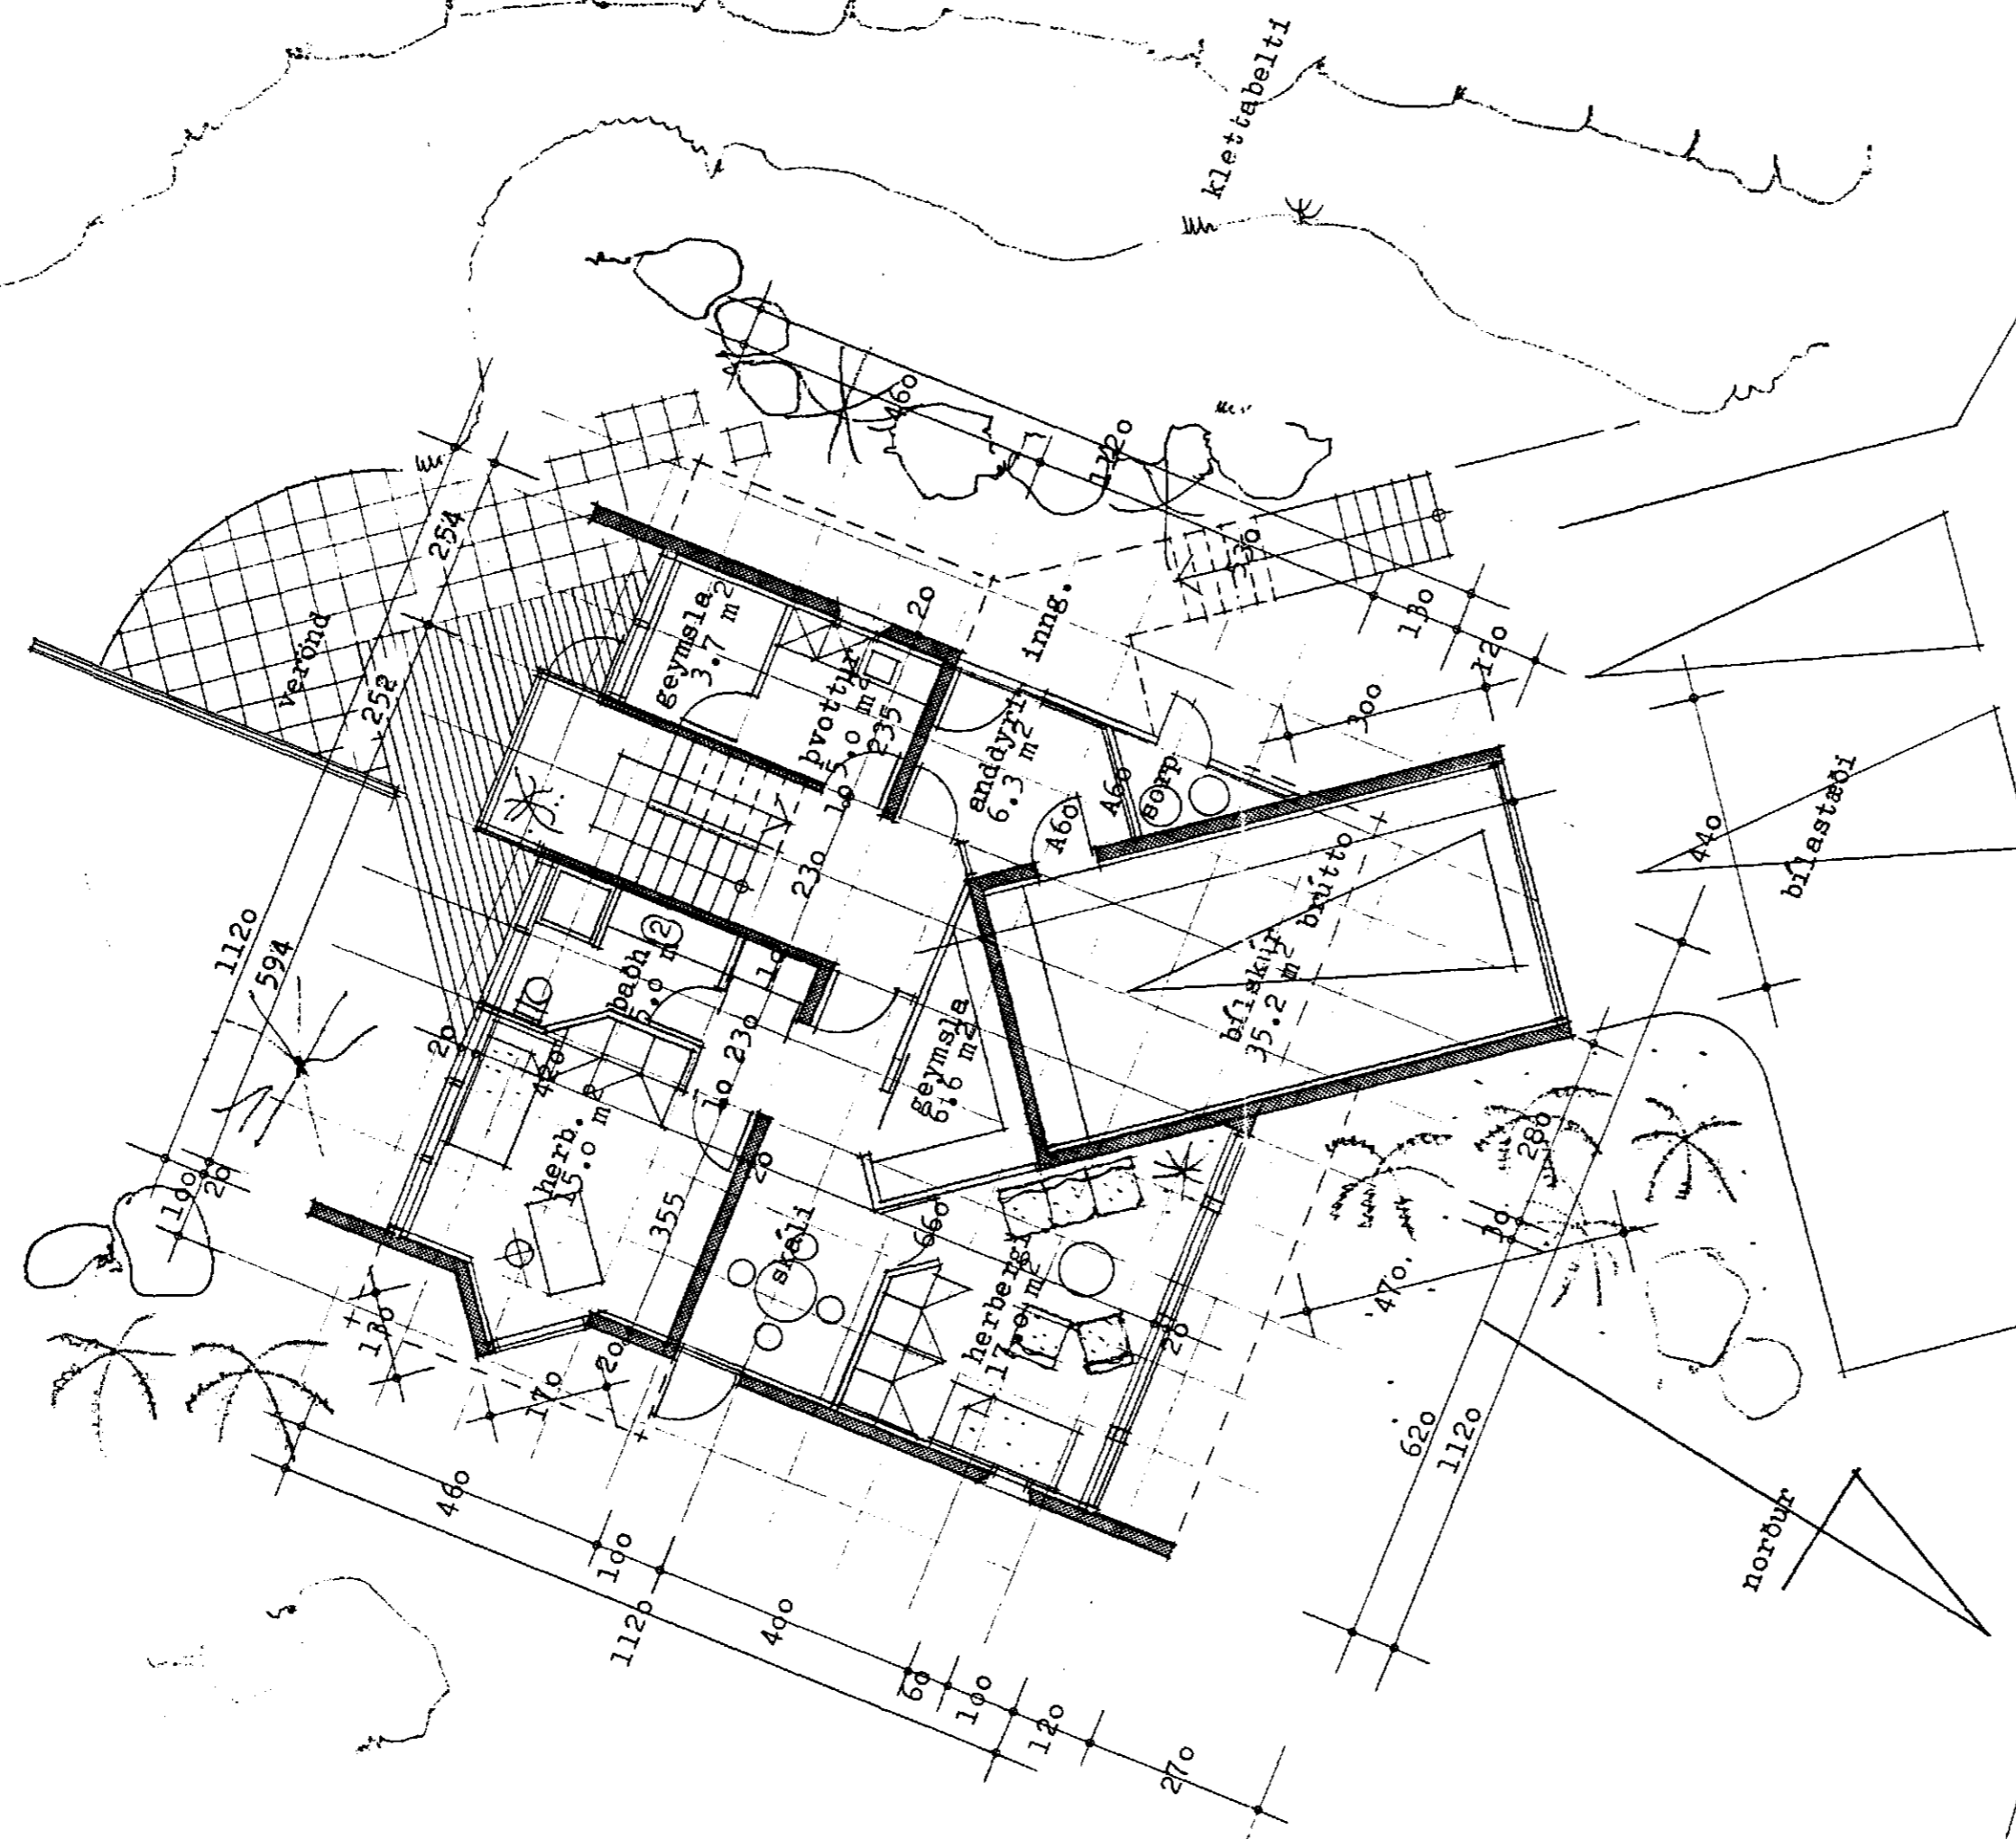

stærðir : jarðhæð 107.8 m²
 efrihæð 139.0 -
 bílskúr 35.2 -
 rúmmál samt. 848.9 m³

grunnmynd jarðhæðar