


Sambykkt á fundi bygginga-  
ráðs nr. 6/15 1991

BYGGINGARFRUMLITUN  
HAFNARFIRÐI

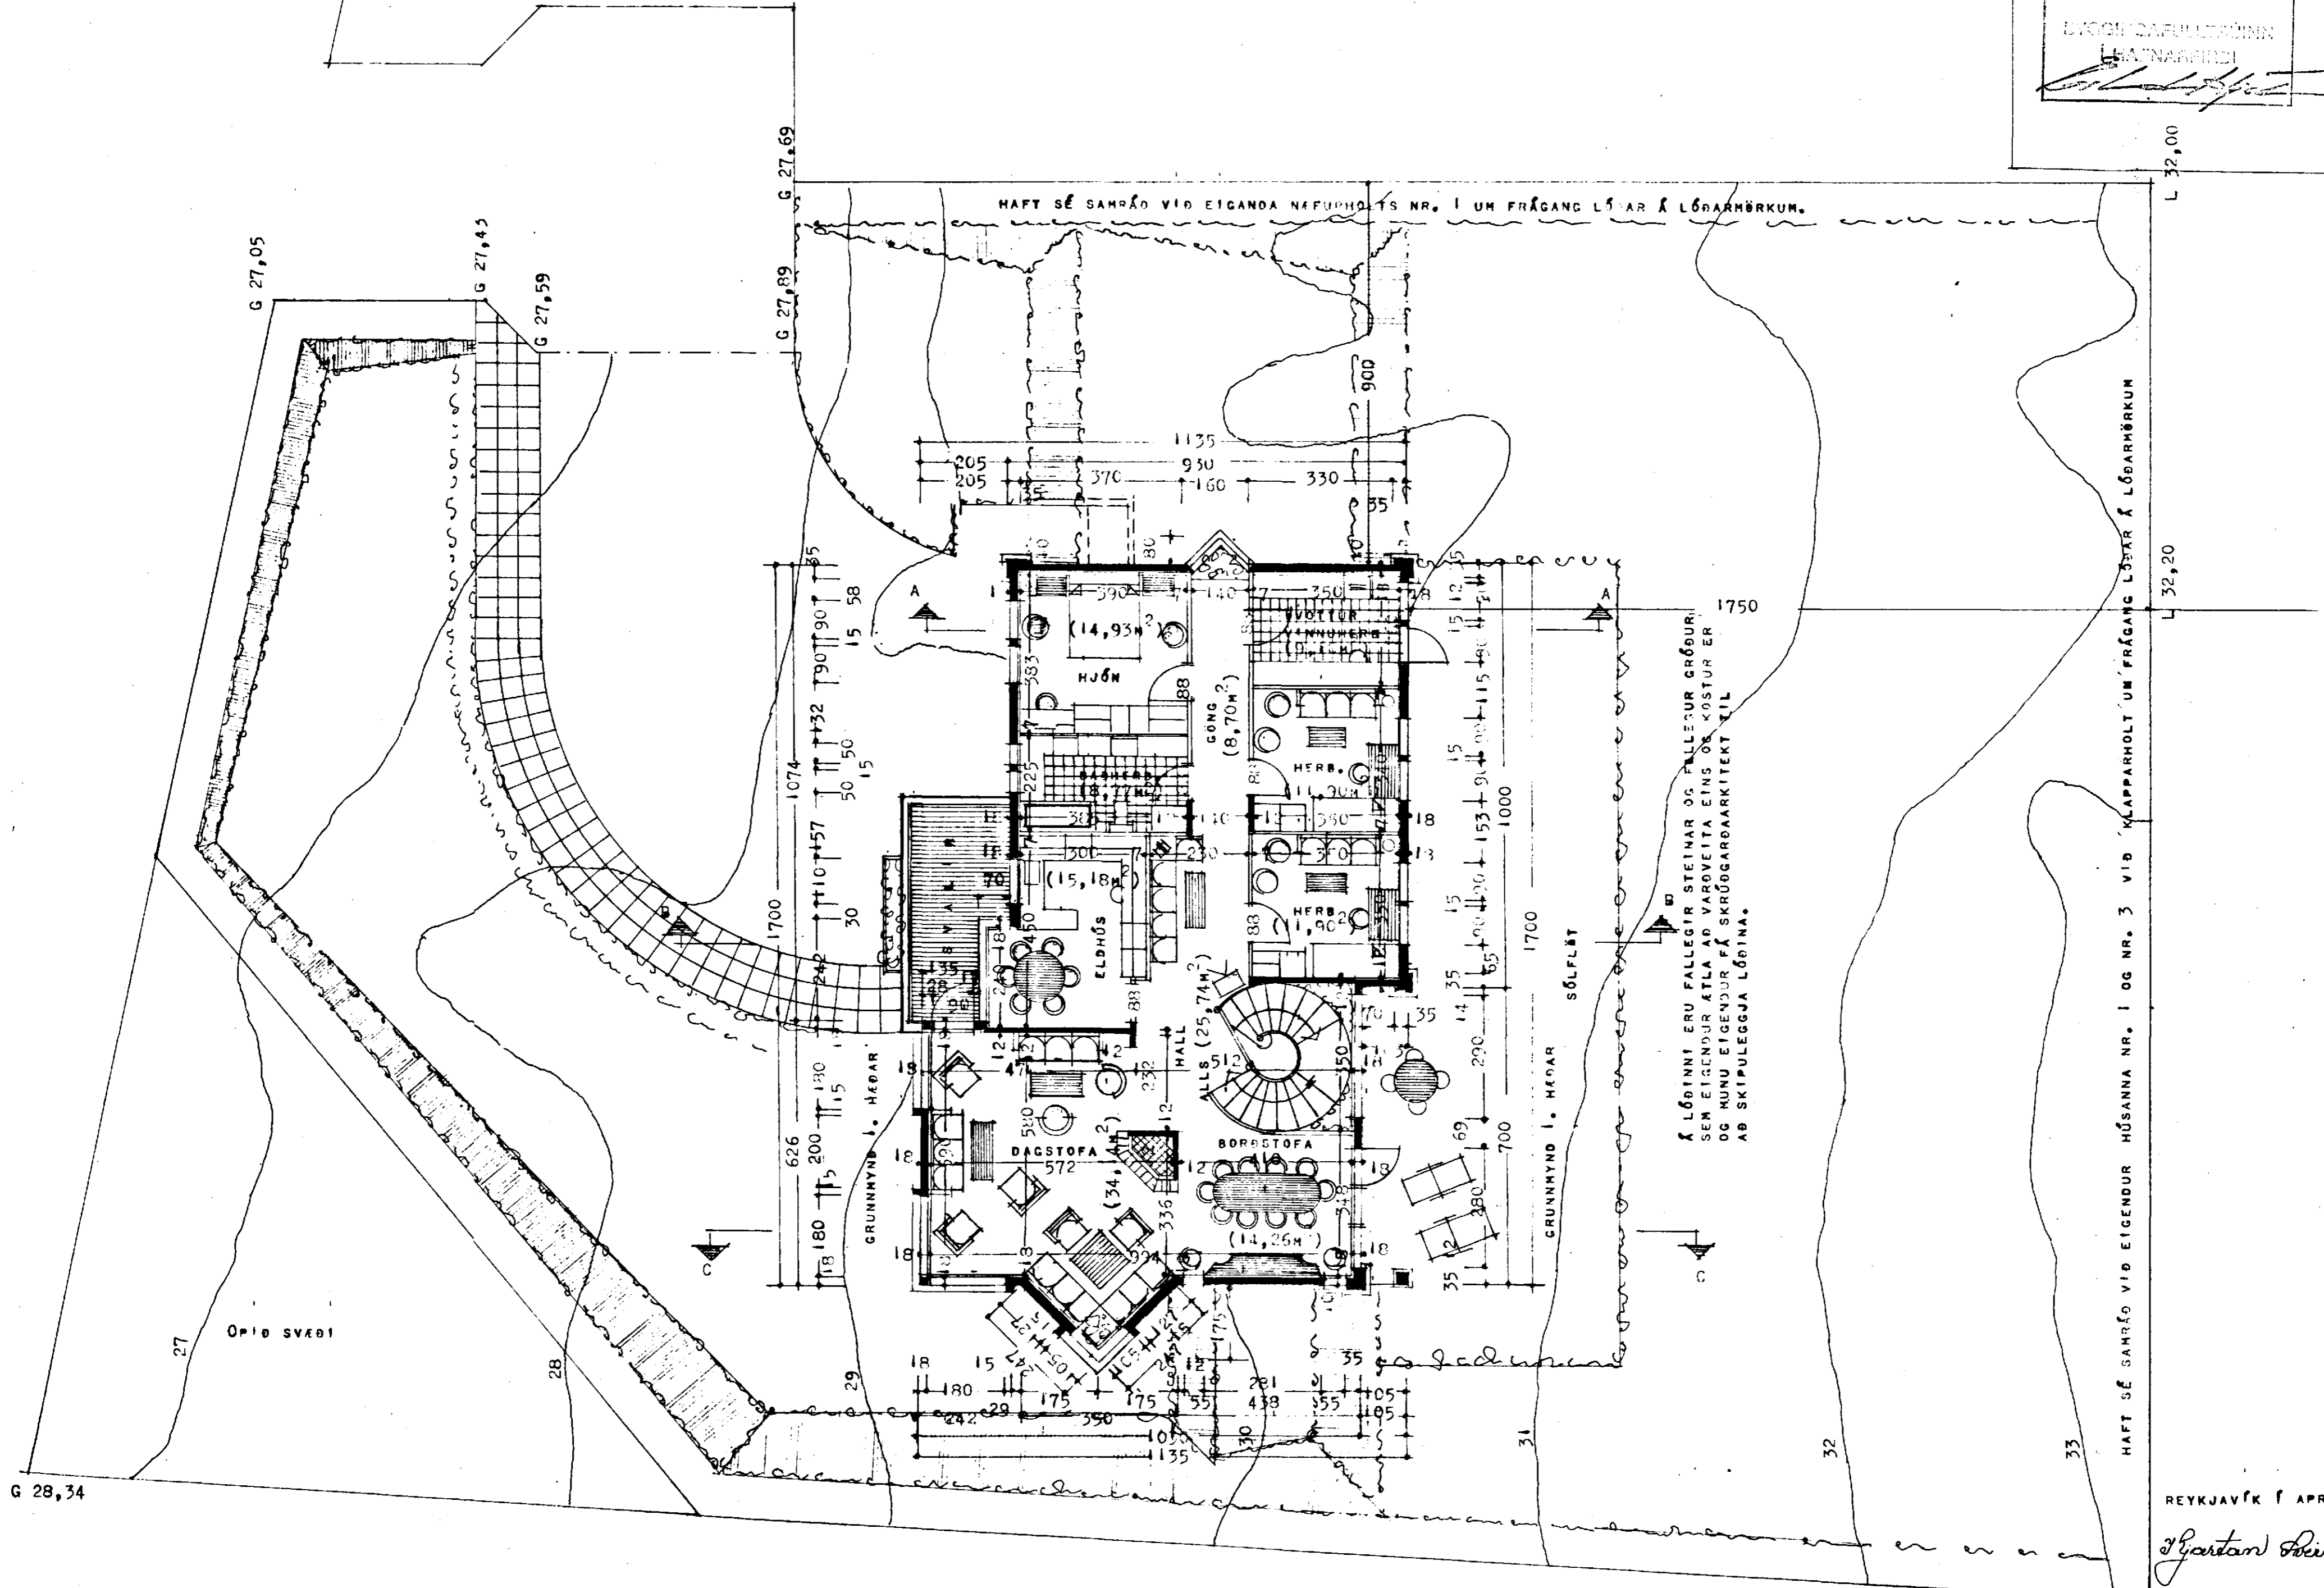

HAFI SE SAMRÁÐ VIÐ EIGANDA NÆFURHOLTS NR. 1 UM FRÁGANG LÖSAR Á LÖÐARHÖRKUM.

HAFI SE SAMRÁÐ VIÐ EIGENDUR HÚSANNA NR. 1 OG NR. 3 VIÐ KLAPPARHOLT UM FRÁGANG LÖSAR Á LÖÐARHÖRKUM

Á LÖBUNNI ERU FALLEGRIR STEINAR OG FALLEGRUR GRÖÐUR, SEM EIGENDUR ATLA AD VARVEITA EINS OG KOSTUR ER OG MUNU EIGENDUR FÁ SKRÖÐGARARKITEKT TIL AD SKIPULEGGJA LÖGINA.

*J. G. S. S. S.*