

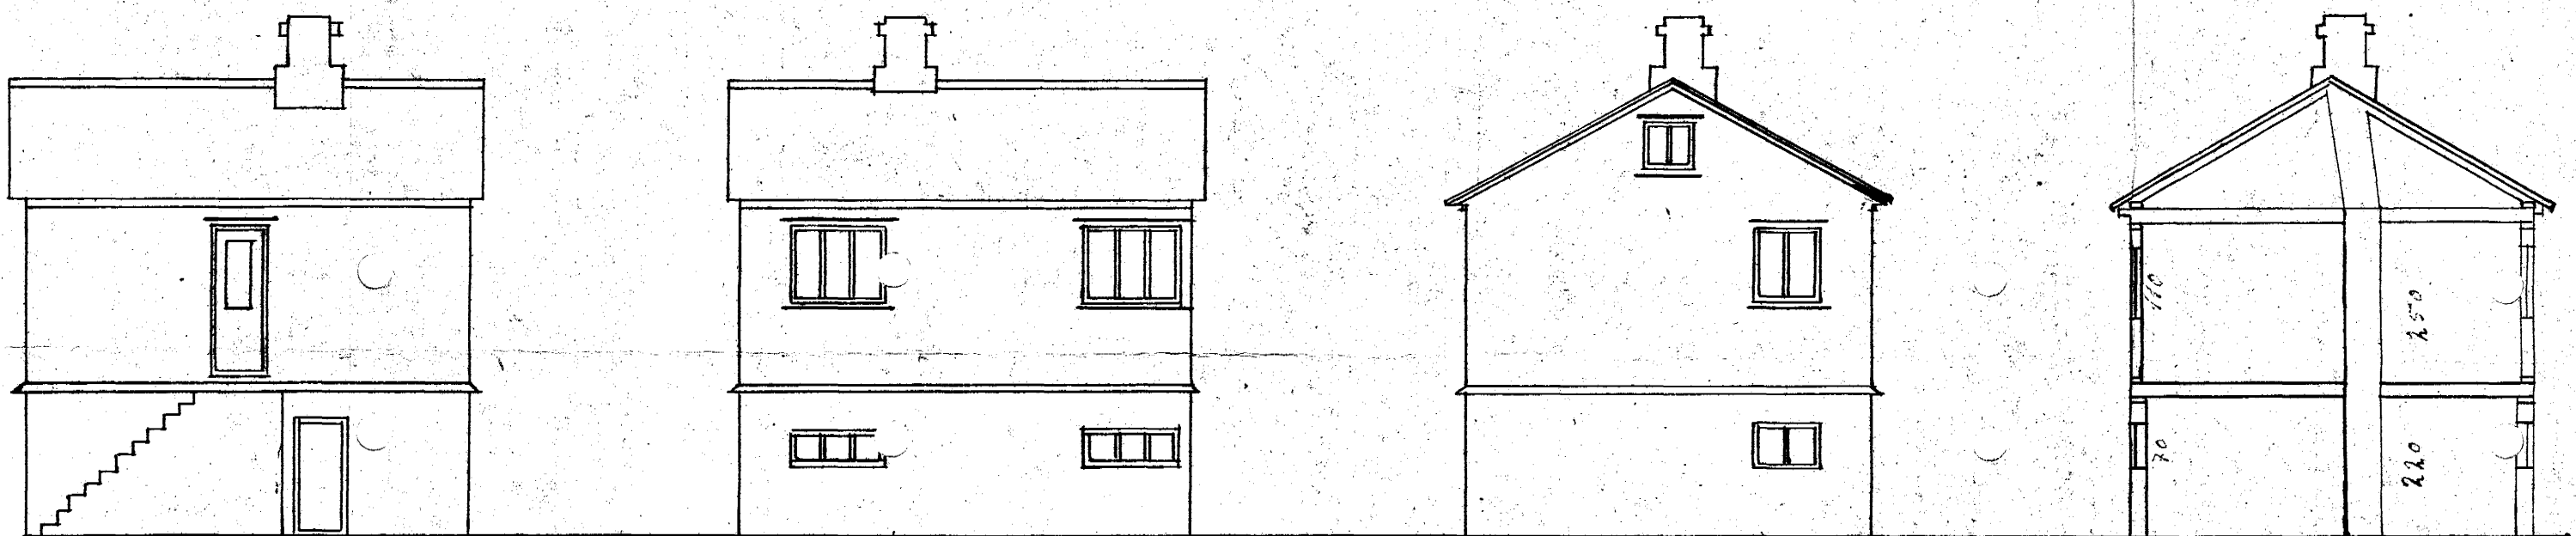
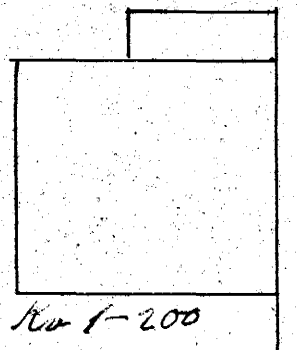


16/42 B.

Íbúðarhúsið ír Símbri nr 10 við Konustíg 10
Eign Eijólfs Þórarinnssonar

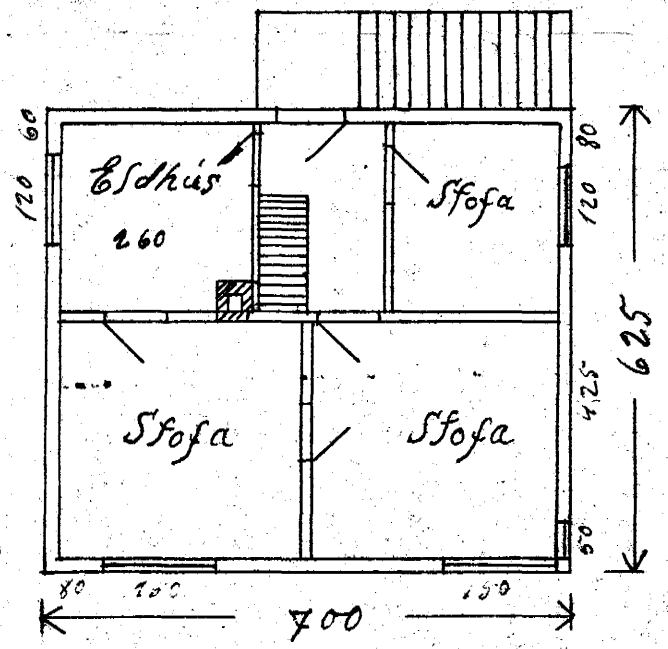

Kvæpð 1-100

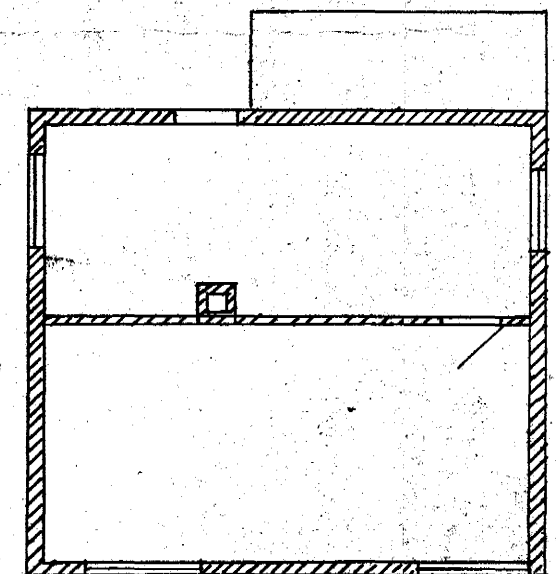

Nr 1-200

205 Eijólfs Þórarinnssonar

Konustígur

Áafnarfjörð i febrúar 1942
Siguabjartur Vilhjálmsson